


Fot: S. Joonised projekti vajaduse liikluskorraldus, trammiliini ehitus, stop, kogu

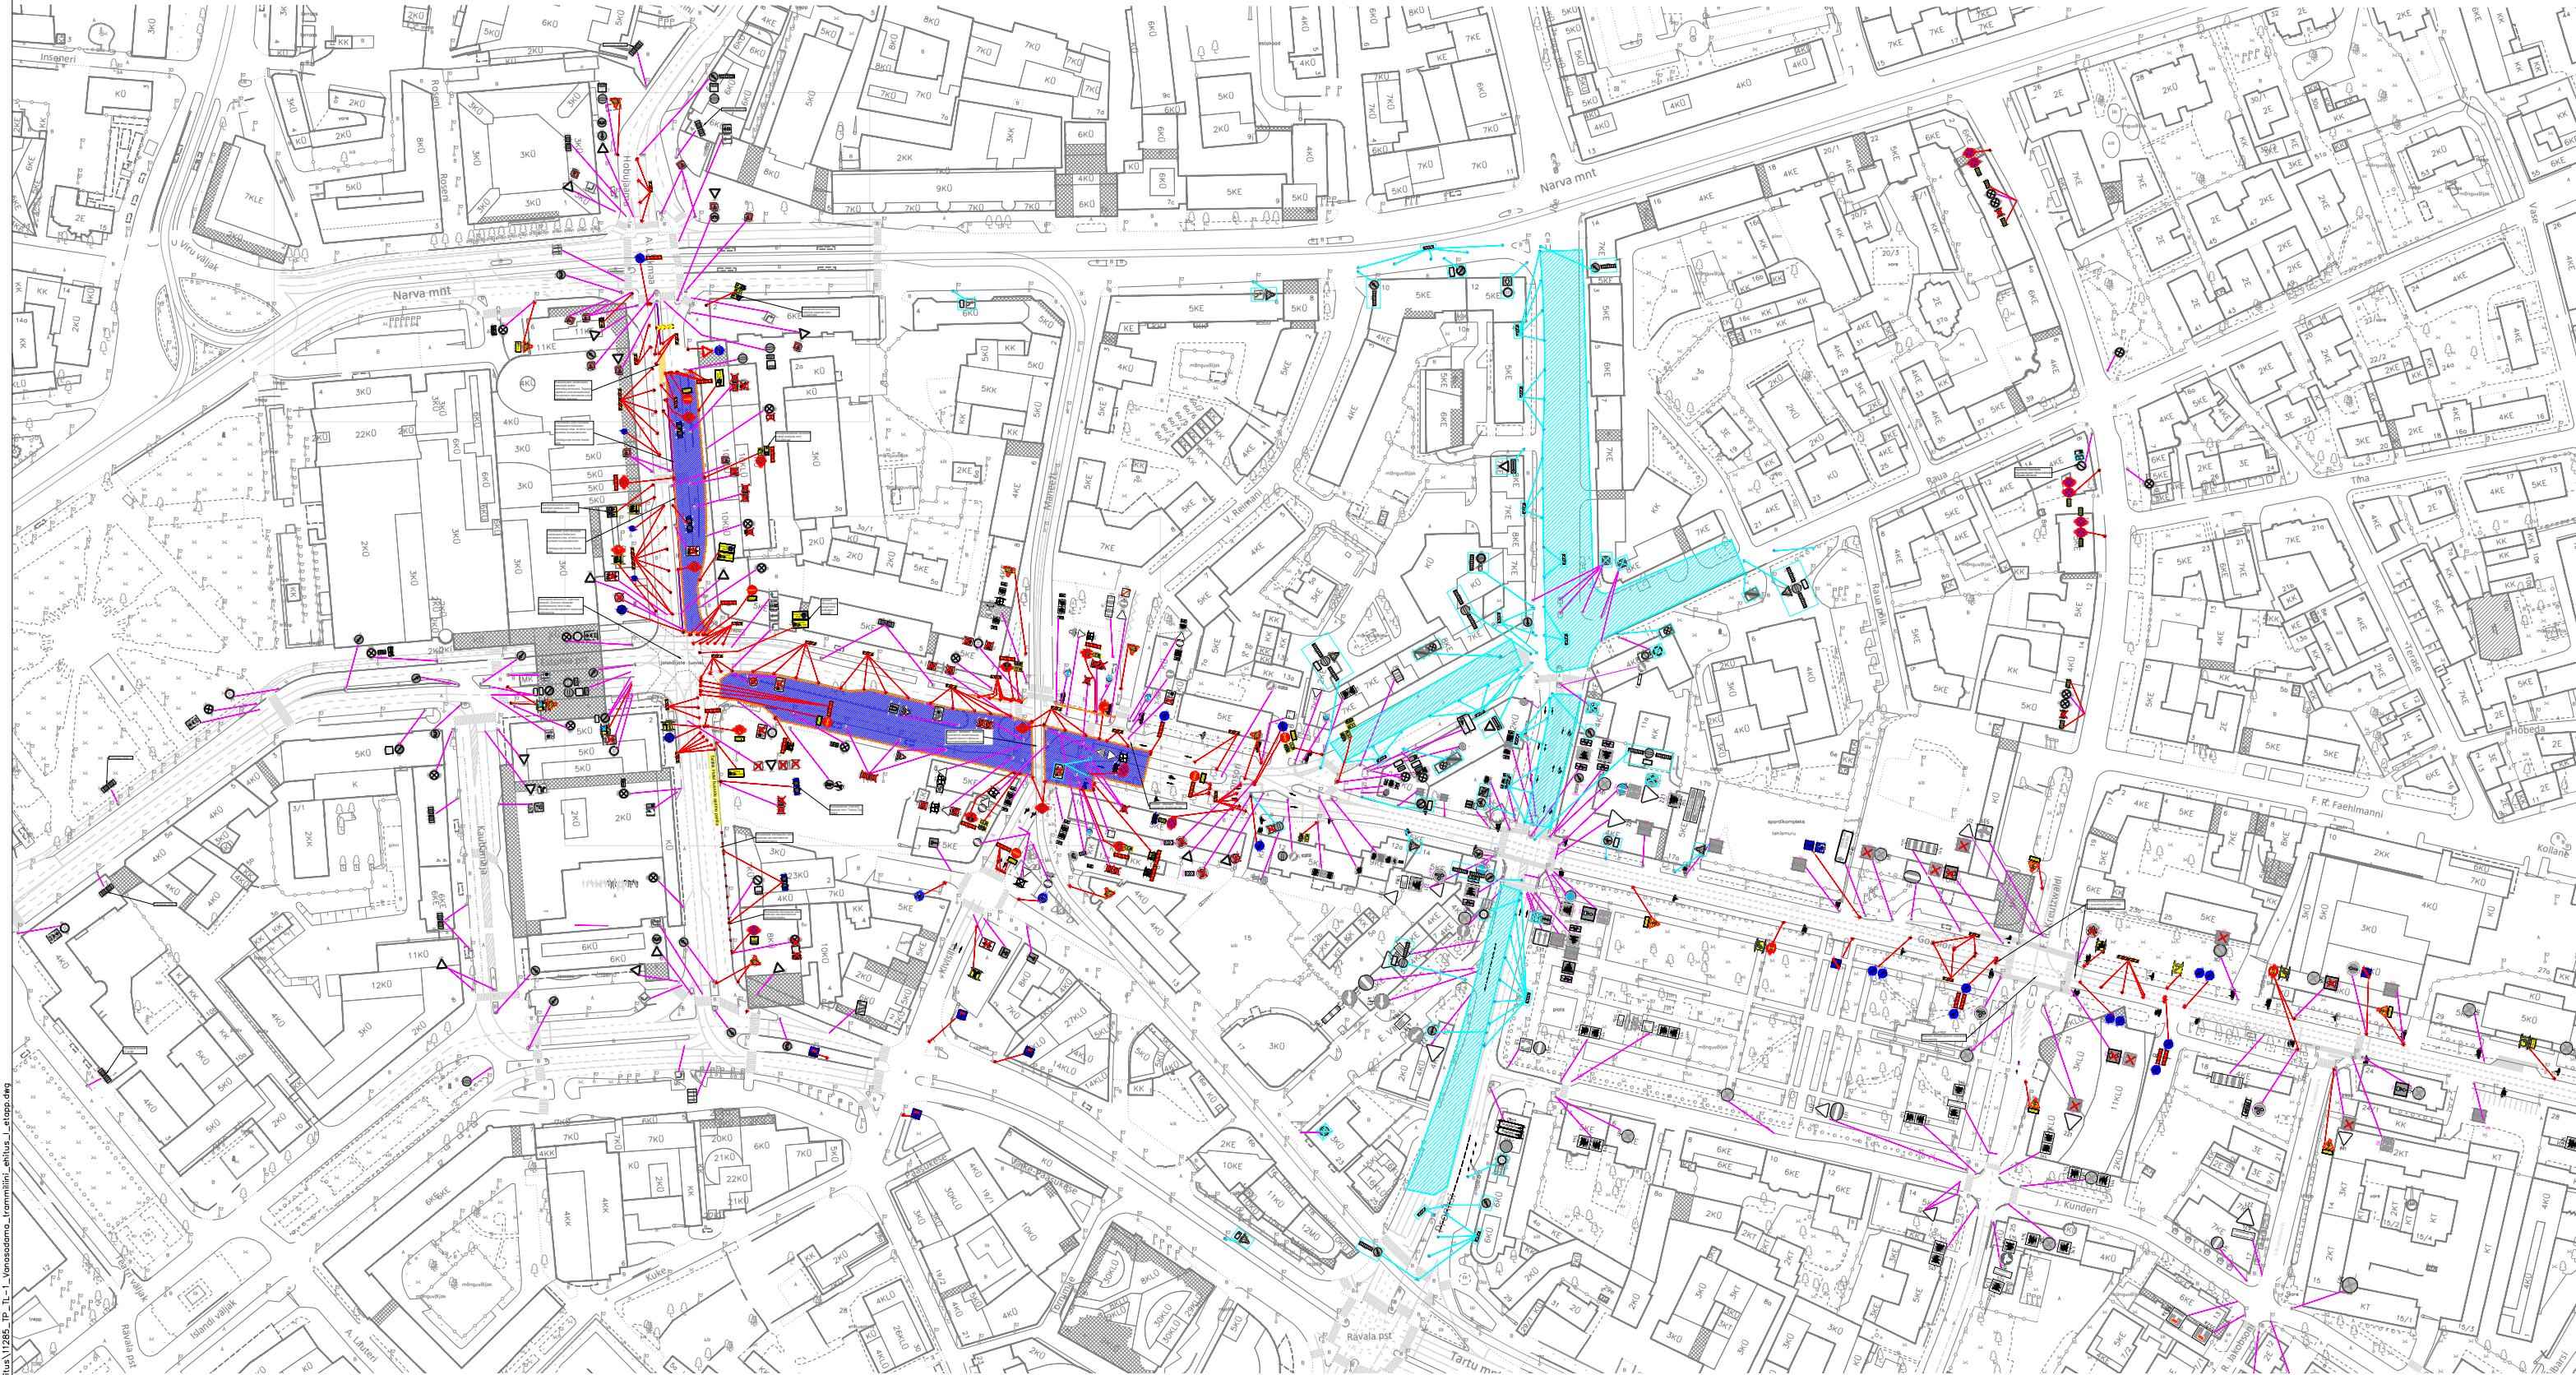








Märkused:

1. Tootsooni tähistamisel lähtuda Majandus- ja taristuministri määruse nr 43 "Nõuded ajutisele liikluskorraldusele".
2. Ajutiste liikluskorralduse suurusgrupp I grupp, juhul kui joonisel ei ole märgitud teisiti.
3. Kaevetöödel piirata kaevik ajutise piirdealaiga.
4. Tagada jalakäijate ohutu läbipääs. Vajadusel lisada täiendavad märgid jalakäijate suunamiseks.
5. Ehitajal tagada elanike ohutu läbipääs elamutele.
6. Vajadusel kasutada ülekäigulisid elanike ligipääsu tagamiseks.
7. Sulgemisest teavitada eelnevalt elanike, ettevõtjate ja asutusi, keda sulgemine mõjutab.
8. Stantsioonide liikluskorraldus, mis lähevad vastuollu ajutise liikluskorraldusega tühistada ajutise liikluskorralduse kehtimise ajal.
9. Vajadusel täiendada skeemi ajutiste märkidega vastavalt olukorrale.
10. Vajadusel paigaldada täiendavad peatumist ja parkimist keelavad märgid. Märkid paigaldada vähemalt 24h enne tööde algust.
11. Peatumist ja parkimist reguleerivad märgid paigaldada töödele eelneval päeval

Info:

1. Enne joonisel toodud liikluskorraldusvahendite paigaldamist kooskõlastada joonis Tallinna Transpordiameti liikluskorralduse osakonnaga.
2. Olemasoleva sulgemise info: Ramudden OU, töö nr ILJ220720-1, joonise nr., 10 11.11.2022

Tingimärgid:

- 
- Projekteeritud ajutine liikluskorraldus





Olemasolev stantsioonide liikluskorraldus

Ajutiselt tühistatav stantsioonide liikluskorraldus

Olemasolev ajutine liikluskorraldus

Ajutiselt tühistatav olemasolev ajutine liikluskorraldus

Ajutise liikluskorraldusega tühistatud stantsioonide liikluskorraldus

- 
- Töotsoon

Olemasolev töotsoon

Projekteeritud ajutine piirdeade

Ajutise katendiga sõidutee

 <div>AS Signaal TM Liimi 3, Tallinn 10621 Tel 656 3532 signaal@signaal.ee ELK000009, EEP002572</div>		Joonis	Ajutise liikluskorralduse joonis - Tööde etapp I		
Projekteerija	T.Tepandi	Projekt	Vanasadama ja Rail Balticu Ülemiste reisirongide ühendava trammiliini ehitus		
Assistent	K.Sklarova	Asukoht	Tallinn, Kesklinn Kivisilla tn, Gonsiori tn, A.Laikmaa tn		
	Tel 656 2652	Tellij	Aktiaselts Merko Ehitus Eesti; Tallinn, Järvevana tee 9g, 11314; tel 5680 5332		
Kuupäev	01.02.2023	Mõõtkava	Töö nr	Stadium	Joonise nr [nr-leht[lehti]]
			11285	Tööprojekt	TL-1-1(2)