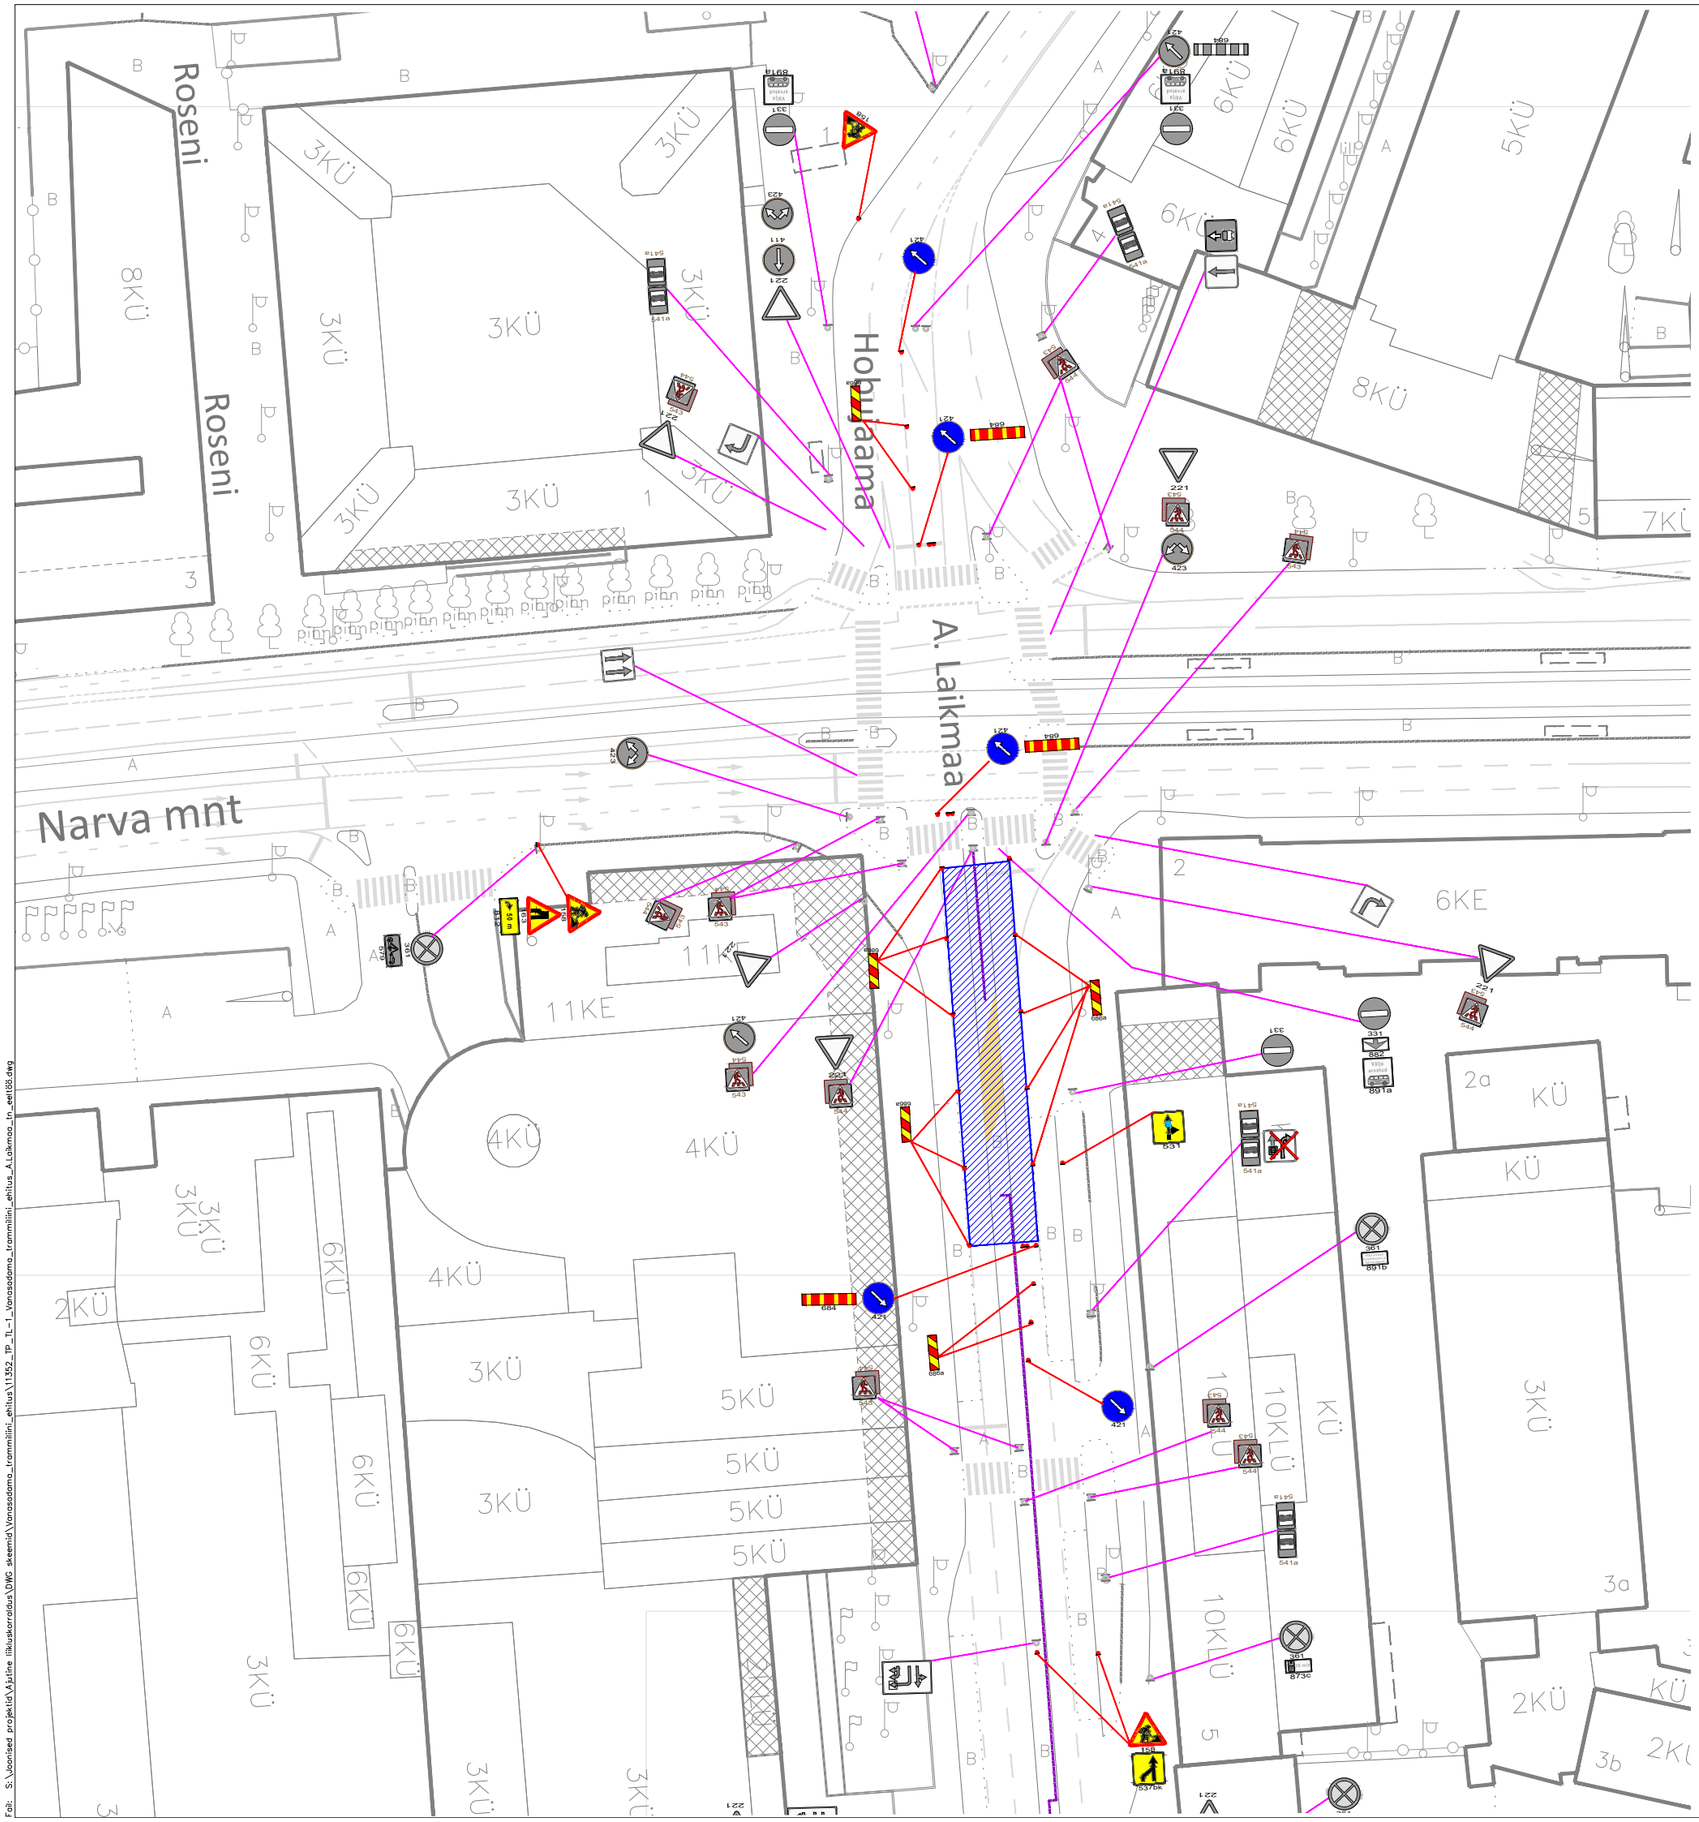

Märkused:

1. Töötsooni tähistamisel lähtuda Majandus- ja taristuministri määrusest nr 43 "Nõuded ajutisele liikluskorraldusele".
2. Ajutiste liiklusmärkide suurusgrupp I grupp, juhul kui joonisel ei ole märgitud teisiti.
3. Kaevetöödel piirata kaevik ajutise piirdeaiaga.

Info:

1. Enne joonisel toodud liikluskorraldusvahendite paigaldamist kooskõlastada joonis Tallinna Transpordiameti liikluskorralduse osakonnaga.

Tingmärgid:

30 351 — Projekteeritud ajutine liiklusmärk

30 351 — Olemasolev statsionaarne liiklusmärk

351 — Ajutiselt tühistatav statsionaarne liiklusmärk

Töötsoon

Ehitatav ajutise katendiga sõidutee

SIGNAAL	AS Signaal TM Liimi 3, Tallinn 10621 Tel 656 3532 signaal@signaal.ee ELK000009, EEP002572		Joonis	Ajutise liikluskorralduse joonis - ajutise katendiga sõidutee ehitus	
			Projekt	Vanasadama ja Rail Balticu Ülemiste reisiterminali ühendava trammiliini ehitus	
Projekteerija	T.Tepandi		Asukoht	Tallinn, Kesklinn A.Laikmaa tn	
Assistent	K.Skljarova				
	Tel 656 2652		Tellija	Aktsiaselts Merko Ehitus Eesti; Tallinn, Järvevana tee 9g, 11314; tel 5680 5332	
Kuupäev		Mõõtkava	Töö nr	Staadium	Joonise nr [nr-leht(lehti)]
01.02.2023			11352	Tööprojekt	TL-1-1(1)

Fail: S:\Joonised projektid\Ajutine liikluskorraldus\DWG skeemid\Vanasadama_trammiliini_ehitus\11352_TP_TL-1_Vanasadama_trammiliini_ehitus_A.Laikmaa_tn_eelt05.dwg