


Fail: S:\Joonised projektid\Ajutine liikluskorraldus\DWG skeemid\Vanasadama_tramiliini_ehitus\11285_TP_TL-1_Vanasadama_tramiliini_ehitus_etapp.dwg

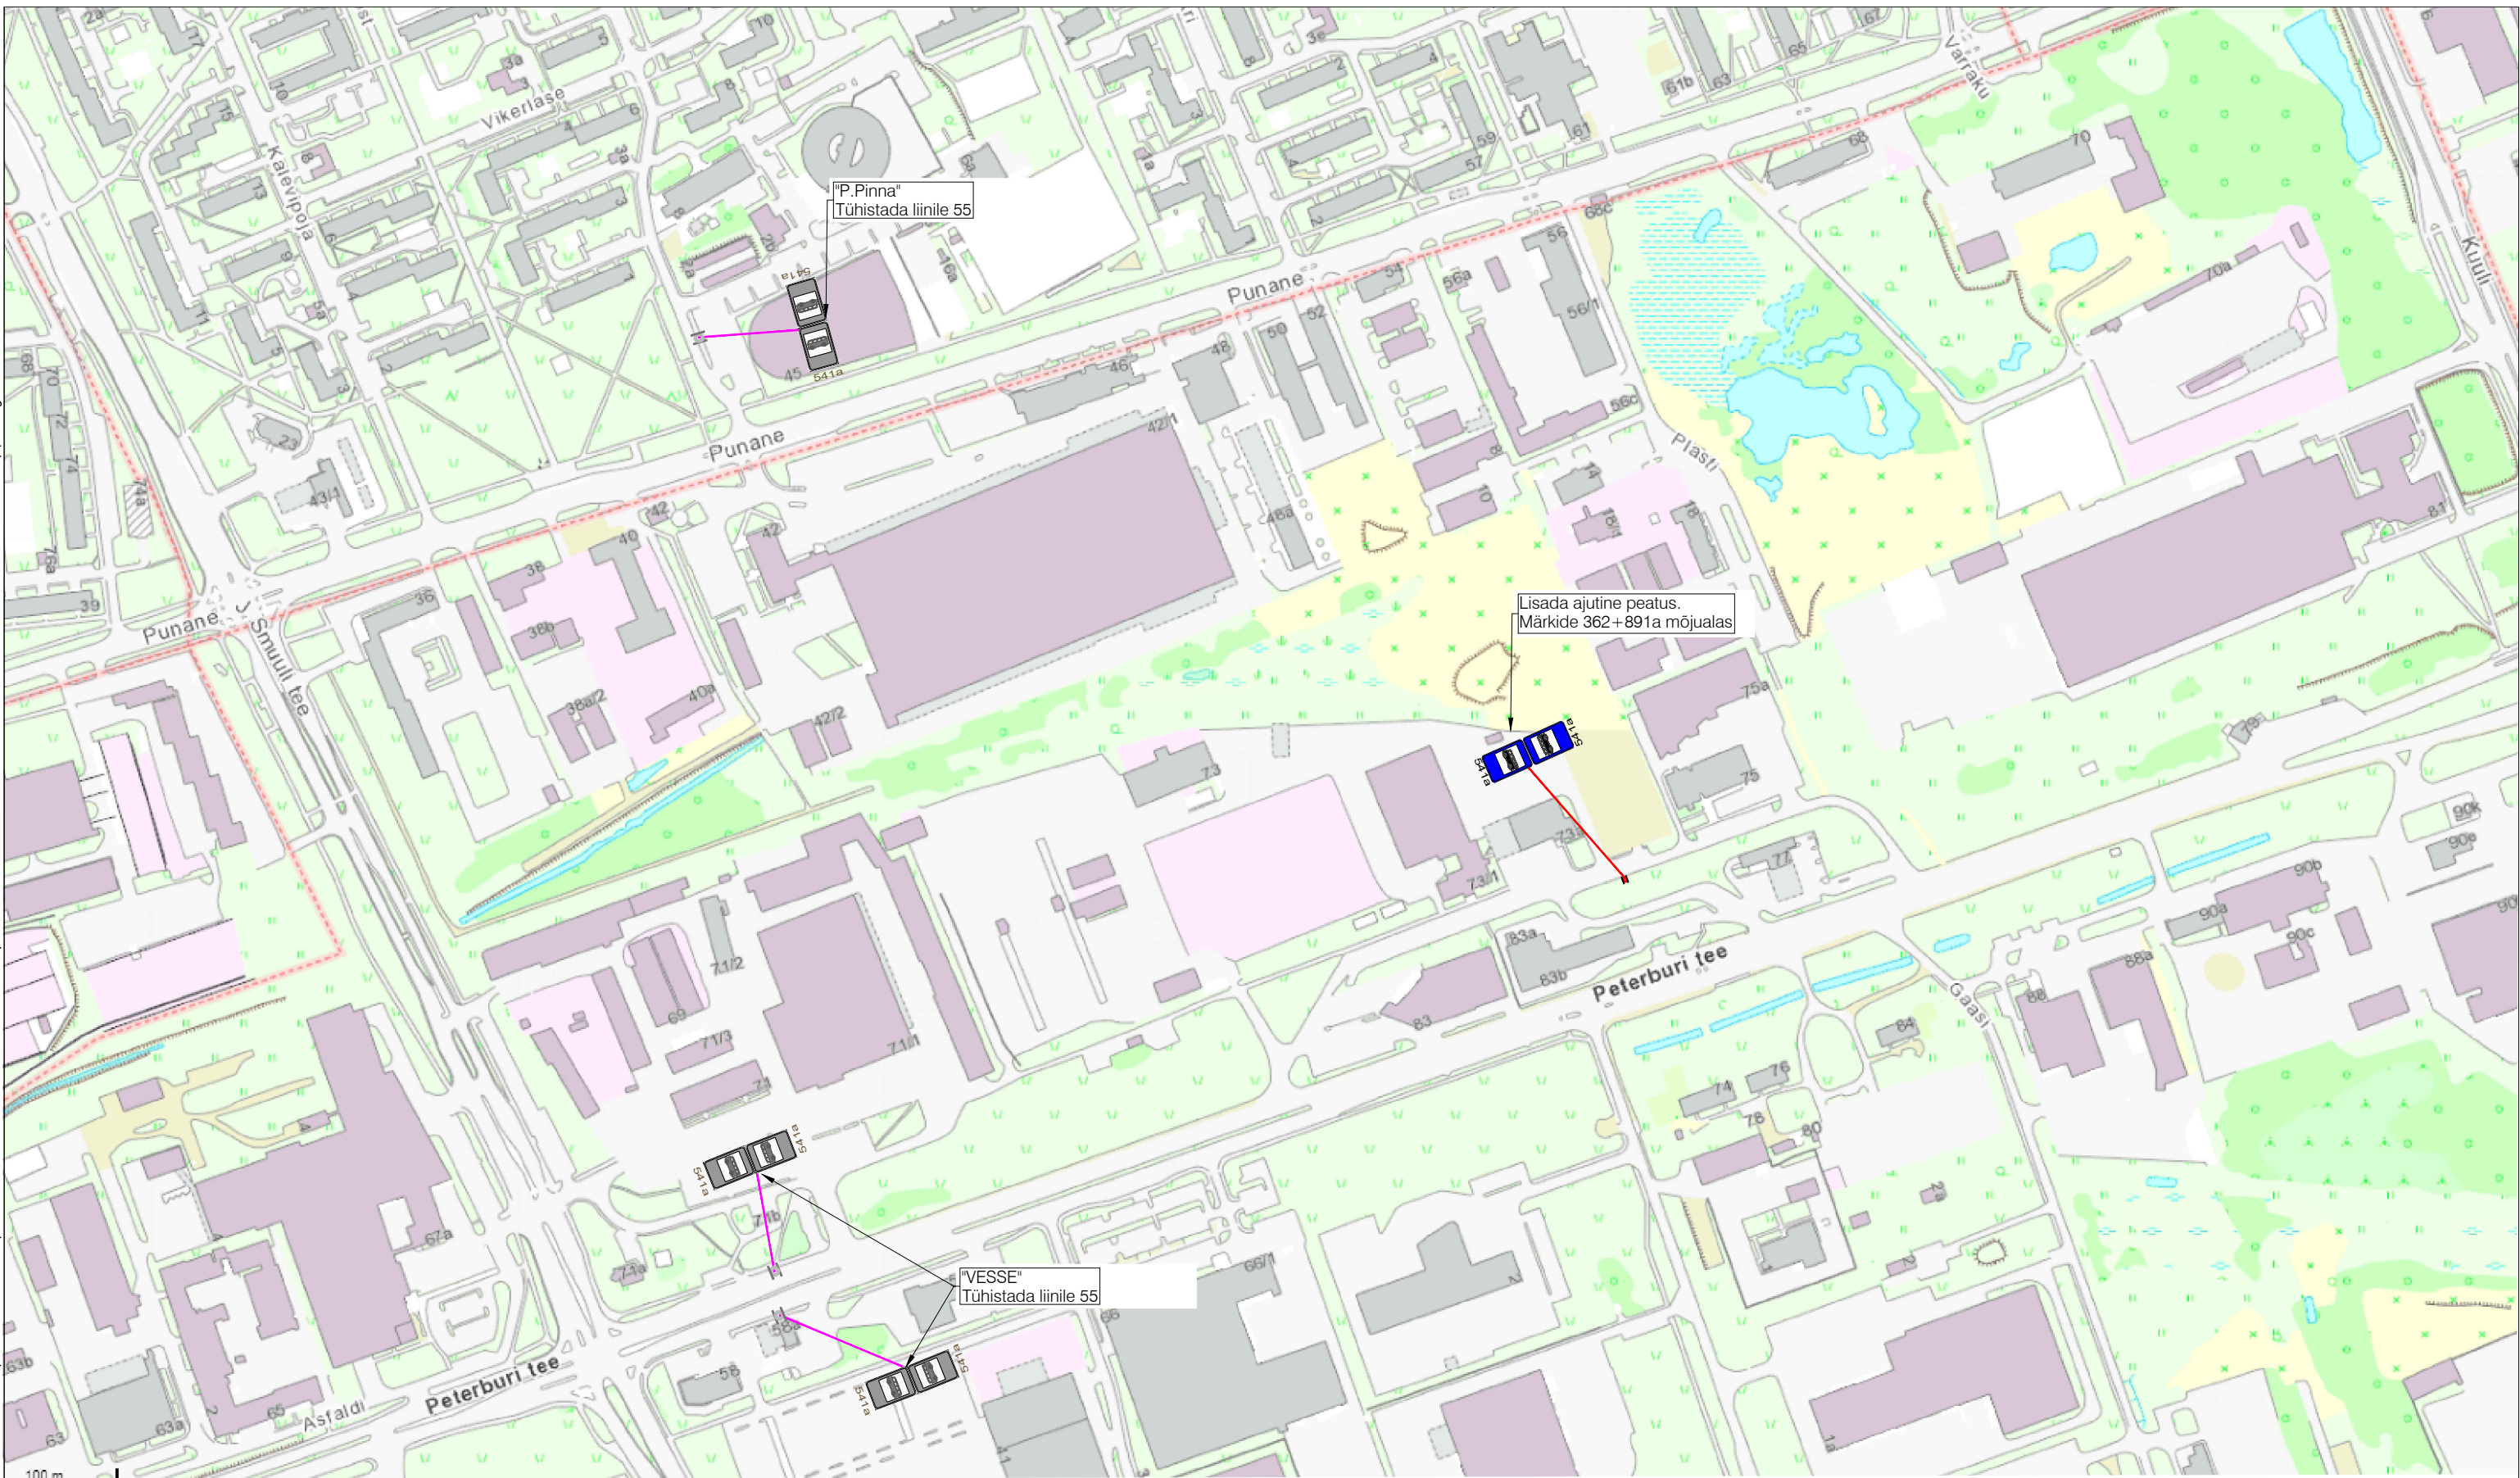

Märkused:

1. Lähtuda Majandus- ja taristuministri määrusest nr 43 "Nõuded ajutisele liikluskorraldusele".
2. Ajutiste liikluskärgide suurusgrupp I grupp, juhul kui joonisel ei ole märgitud teisiti.

Info:

1. Enne joonisel toodud liikluskorraldusvahendite paigaldamist kooskõlastada joonis Tallinna Transpordiameti liikluskorralduse osakonnaga.

Tingmärgid:



541a

Projekteeritud ajutine liikluskärg



541a

Olemasolev statsionaarne liikluskärg

SIGNAAL		AS Signaal TM Liimi 3, Tallinn 10621 Tel 656 3532 signaal@signaal.ee ELK000009, EEP002572	
Projekteerija	T.Tepandi		
Assistent	K.Skljarova		
	Tel 656 2652		
Kuupäev	10.01.2023	Mõõtkava	

Joonis	Ajutise liikluskorralduse joonis - Ühistranspordi peatuste muudatused Lasnamäel. Tööde etapp I		
Projekt	Vanasadama ja Rail Balticu Ülemiste reisiterminali ühendava trammiliini ehitus		
Asukoht	Tallinn, Kesklinn Kivisilla tn, Gonsiori tn, A.Laikmaa tn		
Tellija	Aktsiaselts Merko Ehitus Eesti; Tallinn, Järvevana tee 9g, 11314; tel 5680 5332		
Kuupäev	10.01.2023	Mõõtkava	
Töö nr	11285	Staadium	Tööprojekt
Joonise nr [nr-leht(lehti)]			TL-1-2(2)