
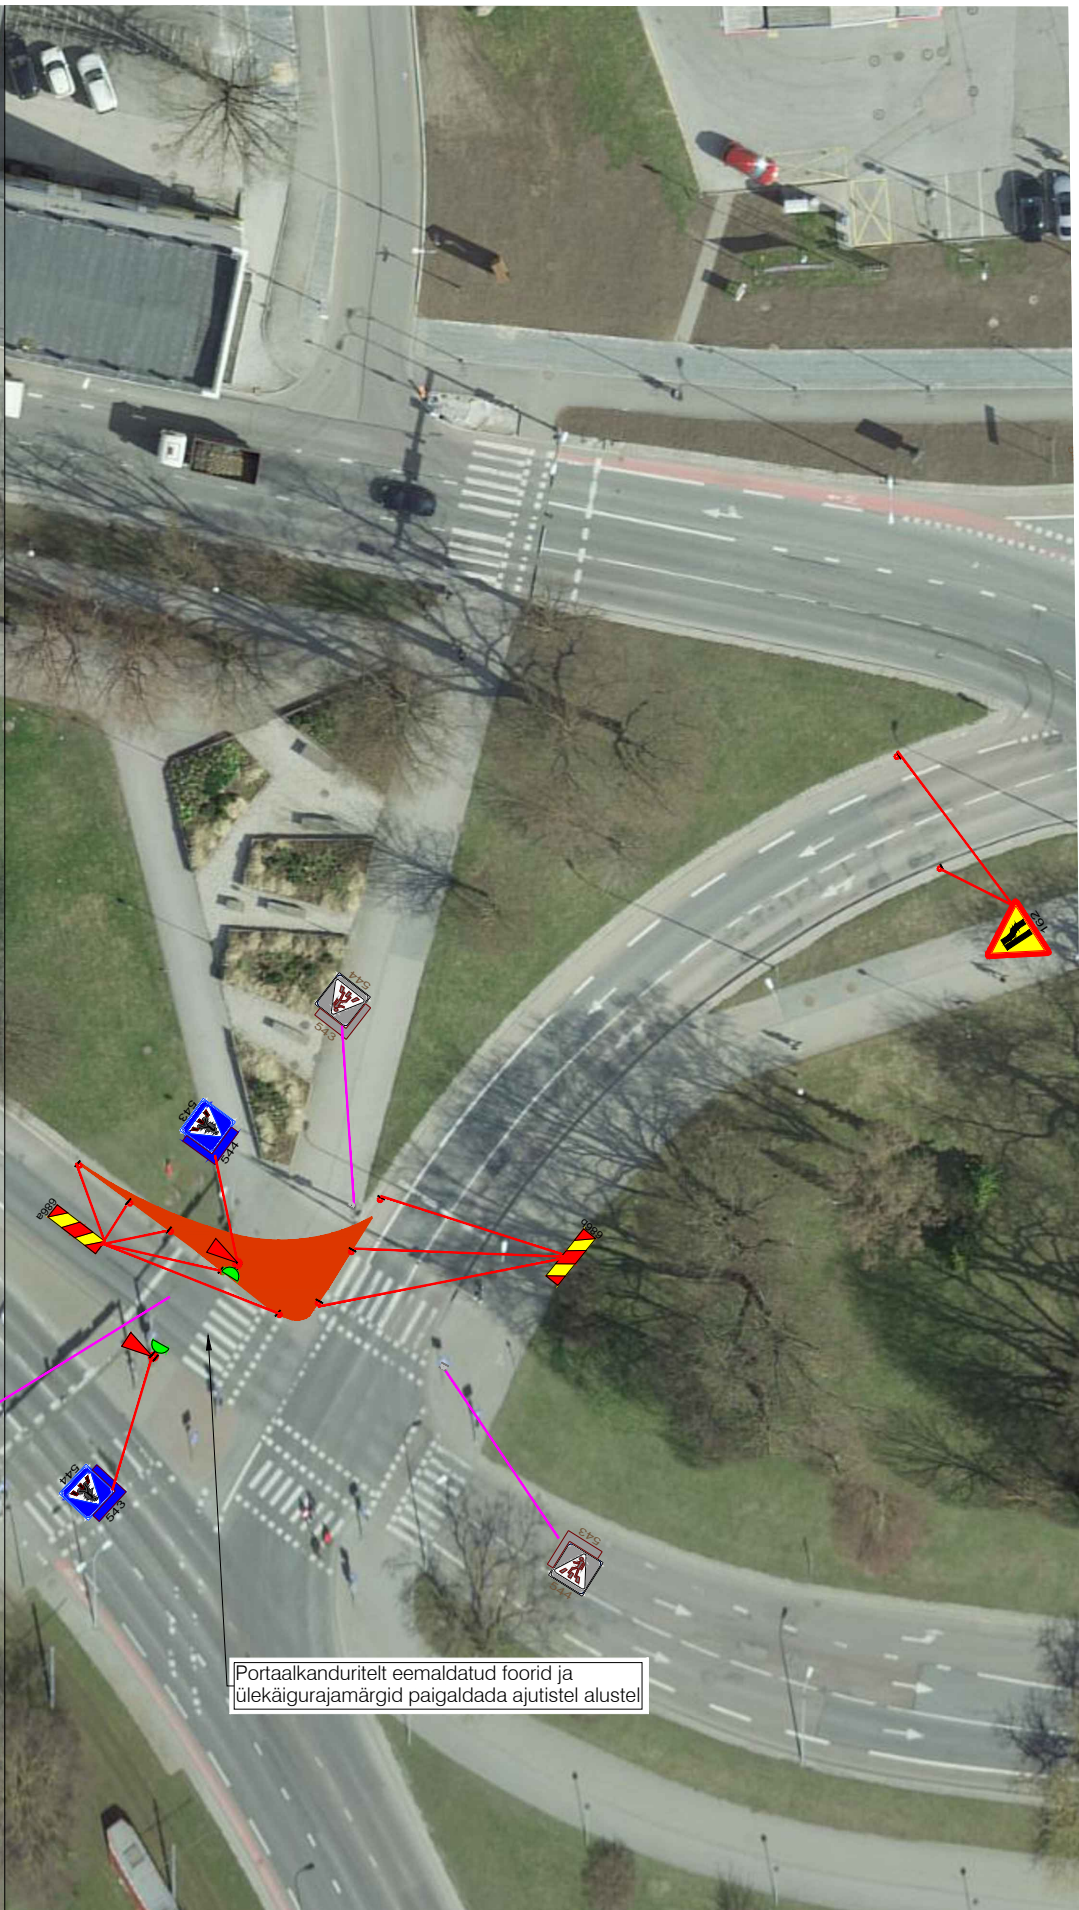


Fail: S:\joonised\projekti\Ajutine liikluskorraldus\DWG\_skeemid\Vanasadama\_trammiliini\_ehitus\_IV\_etalopp\_eeit88d.dwg

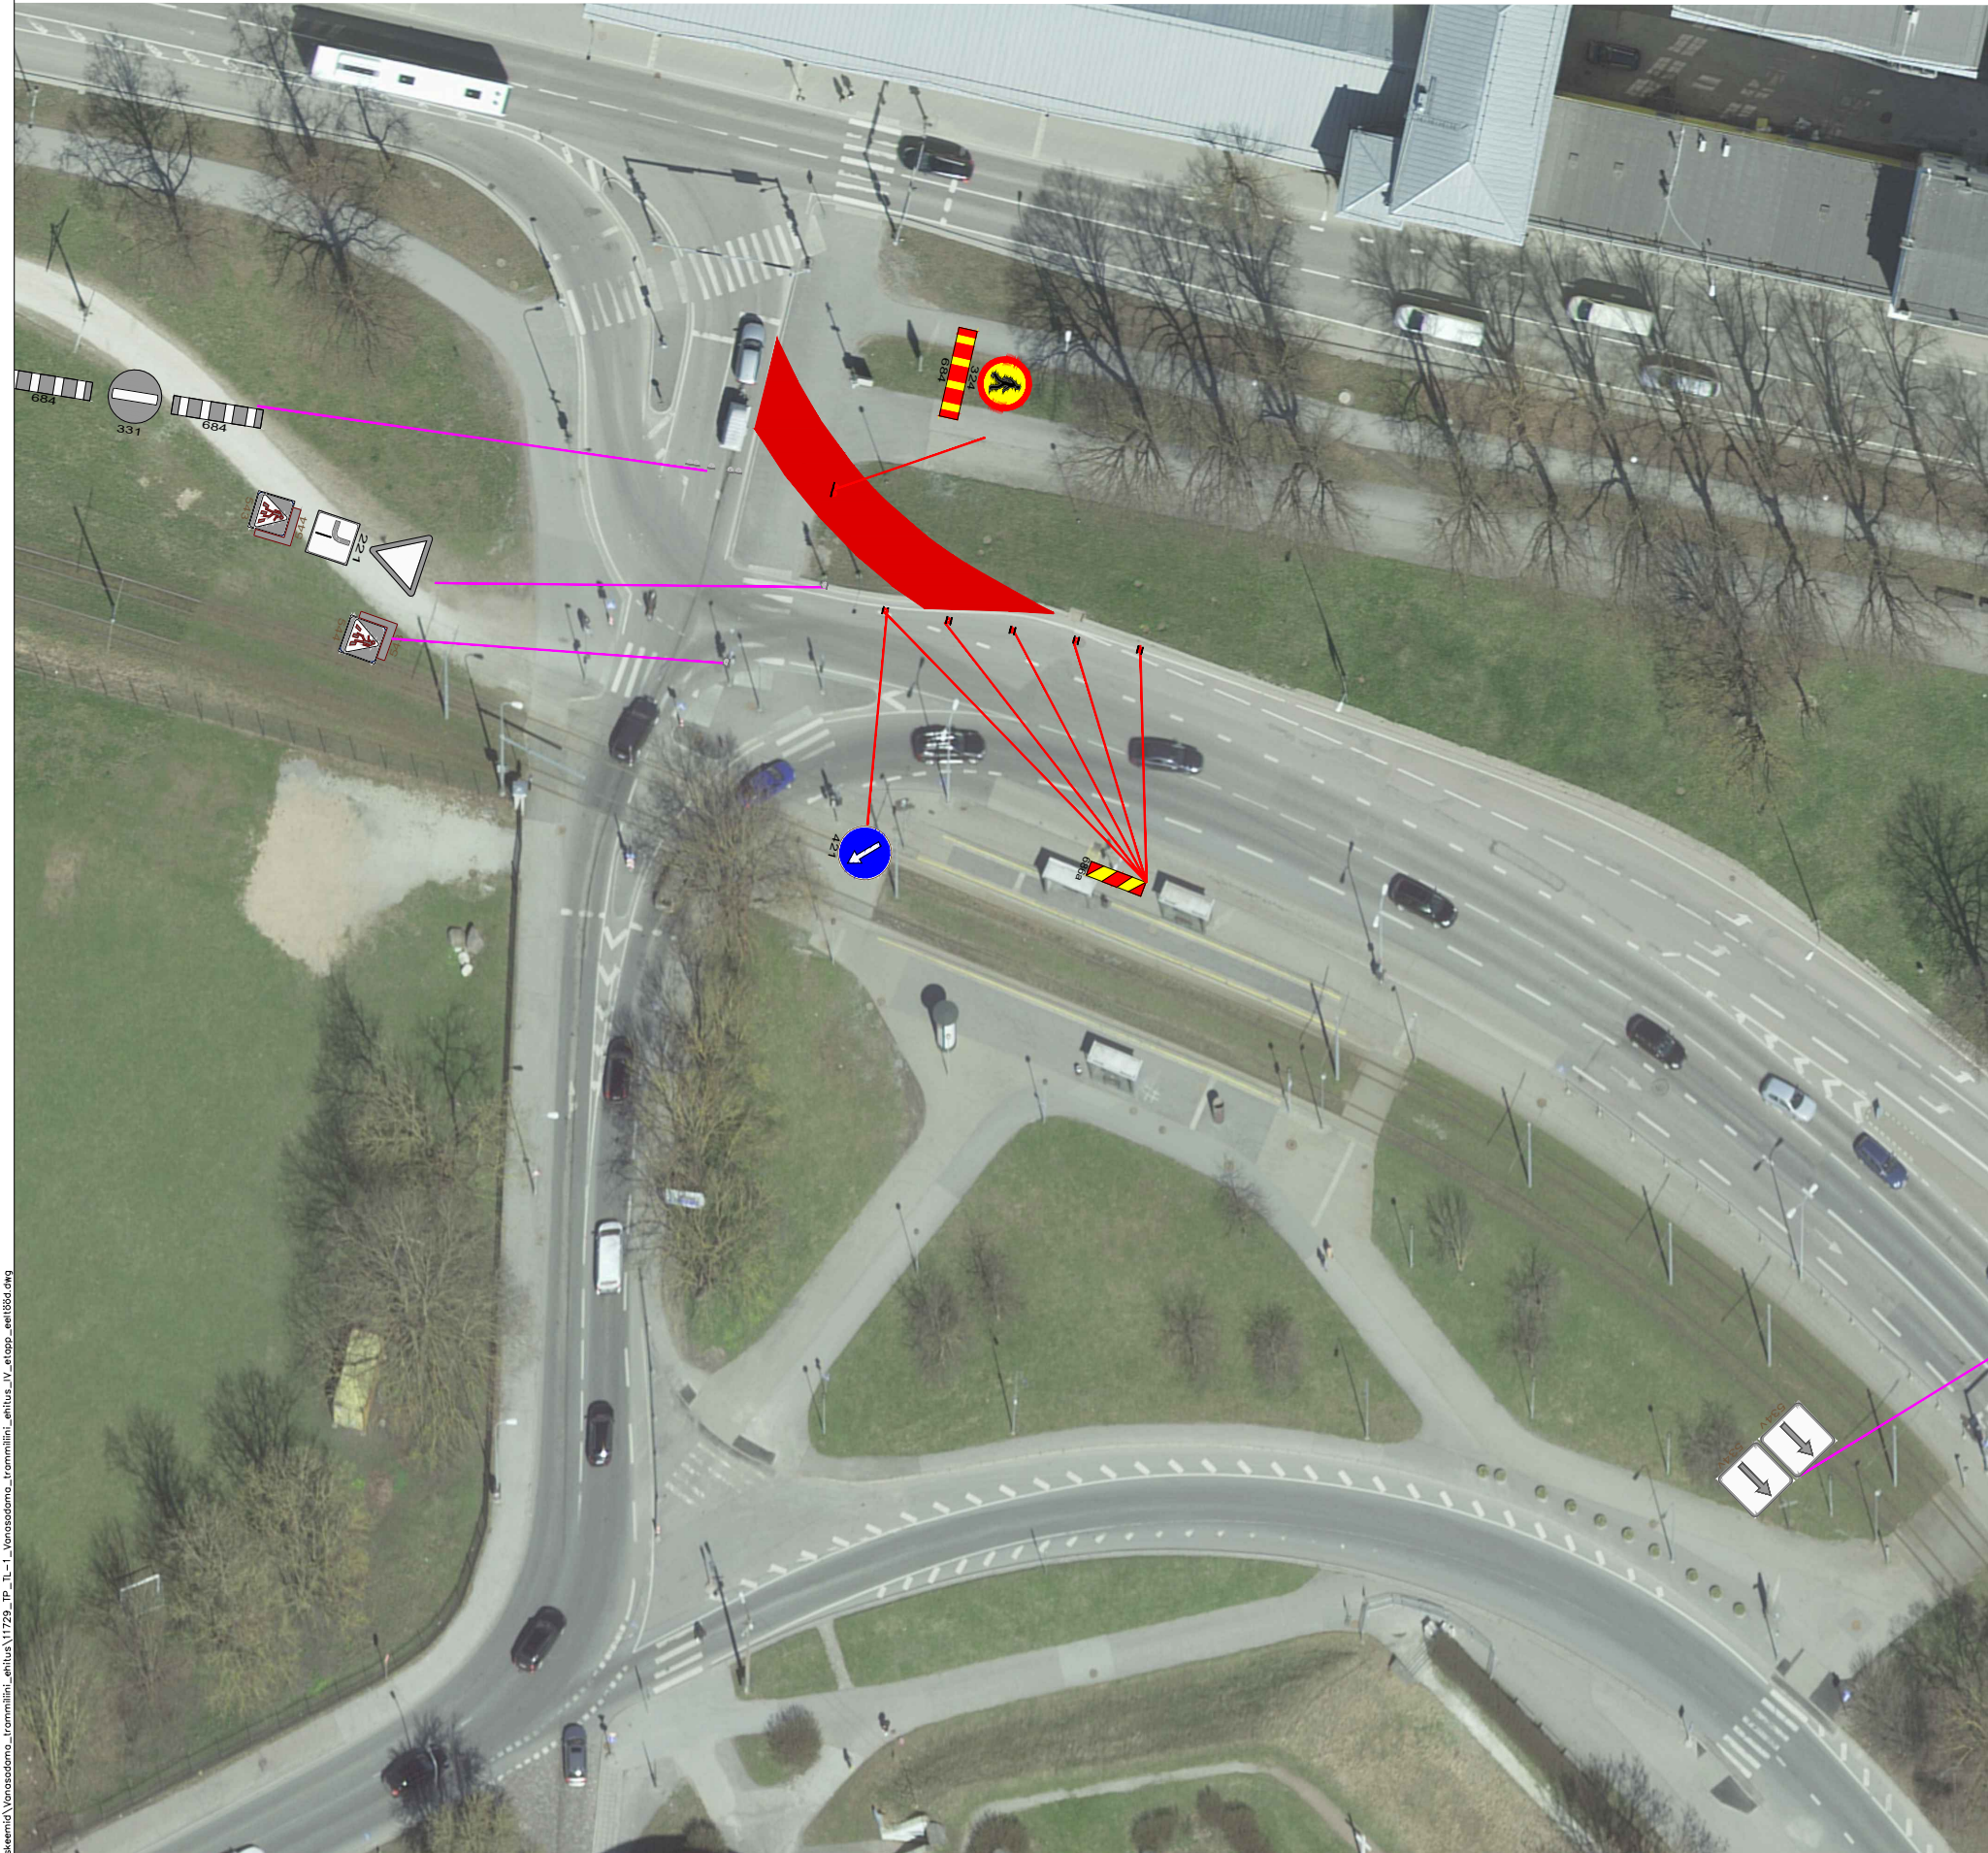

Portaalkanduritelt eemaldatud foorid ja  
ülekaigurajamärgid paigaldada ajutistel alustel

#### Märkused:

1. Töötsooni tähistamisel lähtuda Majandus- ja taristuministri määrusest nr 43 "Nõuded ajutisele liikluskorraldusele".
2. Ajutiste liikluskorralduse suurusgrupp I grupp, juhul kui joonisel ei ole märgitud teisiti.

Ülejäänud Sadama tn sulgemisel lähtuda joonisest 11600

#### Info:

1. Enne joonisel toodud liikluskorraldusvahendite paigaldamist kooskõlastada joonis Tallinna Transpordiameti liikluskorralduse osakonnaga.

#### Tingmärgid:



Projekteeritud ajutine liikluskorraldus



Olemasolev statsionaarne liikluskorraldus



Ajutiselt tühistatav statsionaarne liikluskorraldus

Ajutine sõidutee

<b>SIGNAAL</b>		AS Signaal TM Liimi 3, Tallinn 10621 Tel 656 3532 signaal@signaal.ee ELK000009, EEP002572
Projekteerija	T.Tepandi	
Assistent	K.Skljarova	
	Tel 656 2652	
Kuupäev	21.04.2023	Mõõtkava

Joonis	Ajutise liikluskorralduse joonis - ajutise sõidutee tähistus töodevahelisel perioodil			
Projekt	Vanasadama ja Rail Balticu Ülemiste reisiterminali ühendava trammiliini ehitus			
Asukoht	Tallinn, Kesklinn Mere pst - Sadama tn			
Tellija	Aksiaselts Merko Ehitus Eesti; Tallinn, Järvevana tee 9g, 11314; tel 5680 5332			
Töö nr	11729	Stadium	Tööprojekt	Joonise nr [nr-leht(lehti)]
				TL-3-2(1)