


Fail: S:\Joonised\projektid\Ajutine liikluskorraldus\DWG skeemid\Vanasadama trammiliini ehitus\IV etapp.dwg

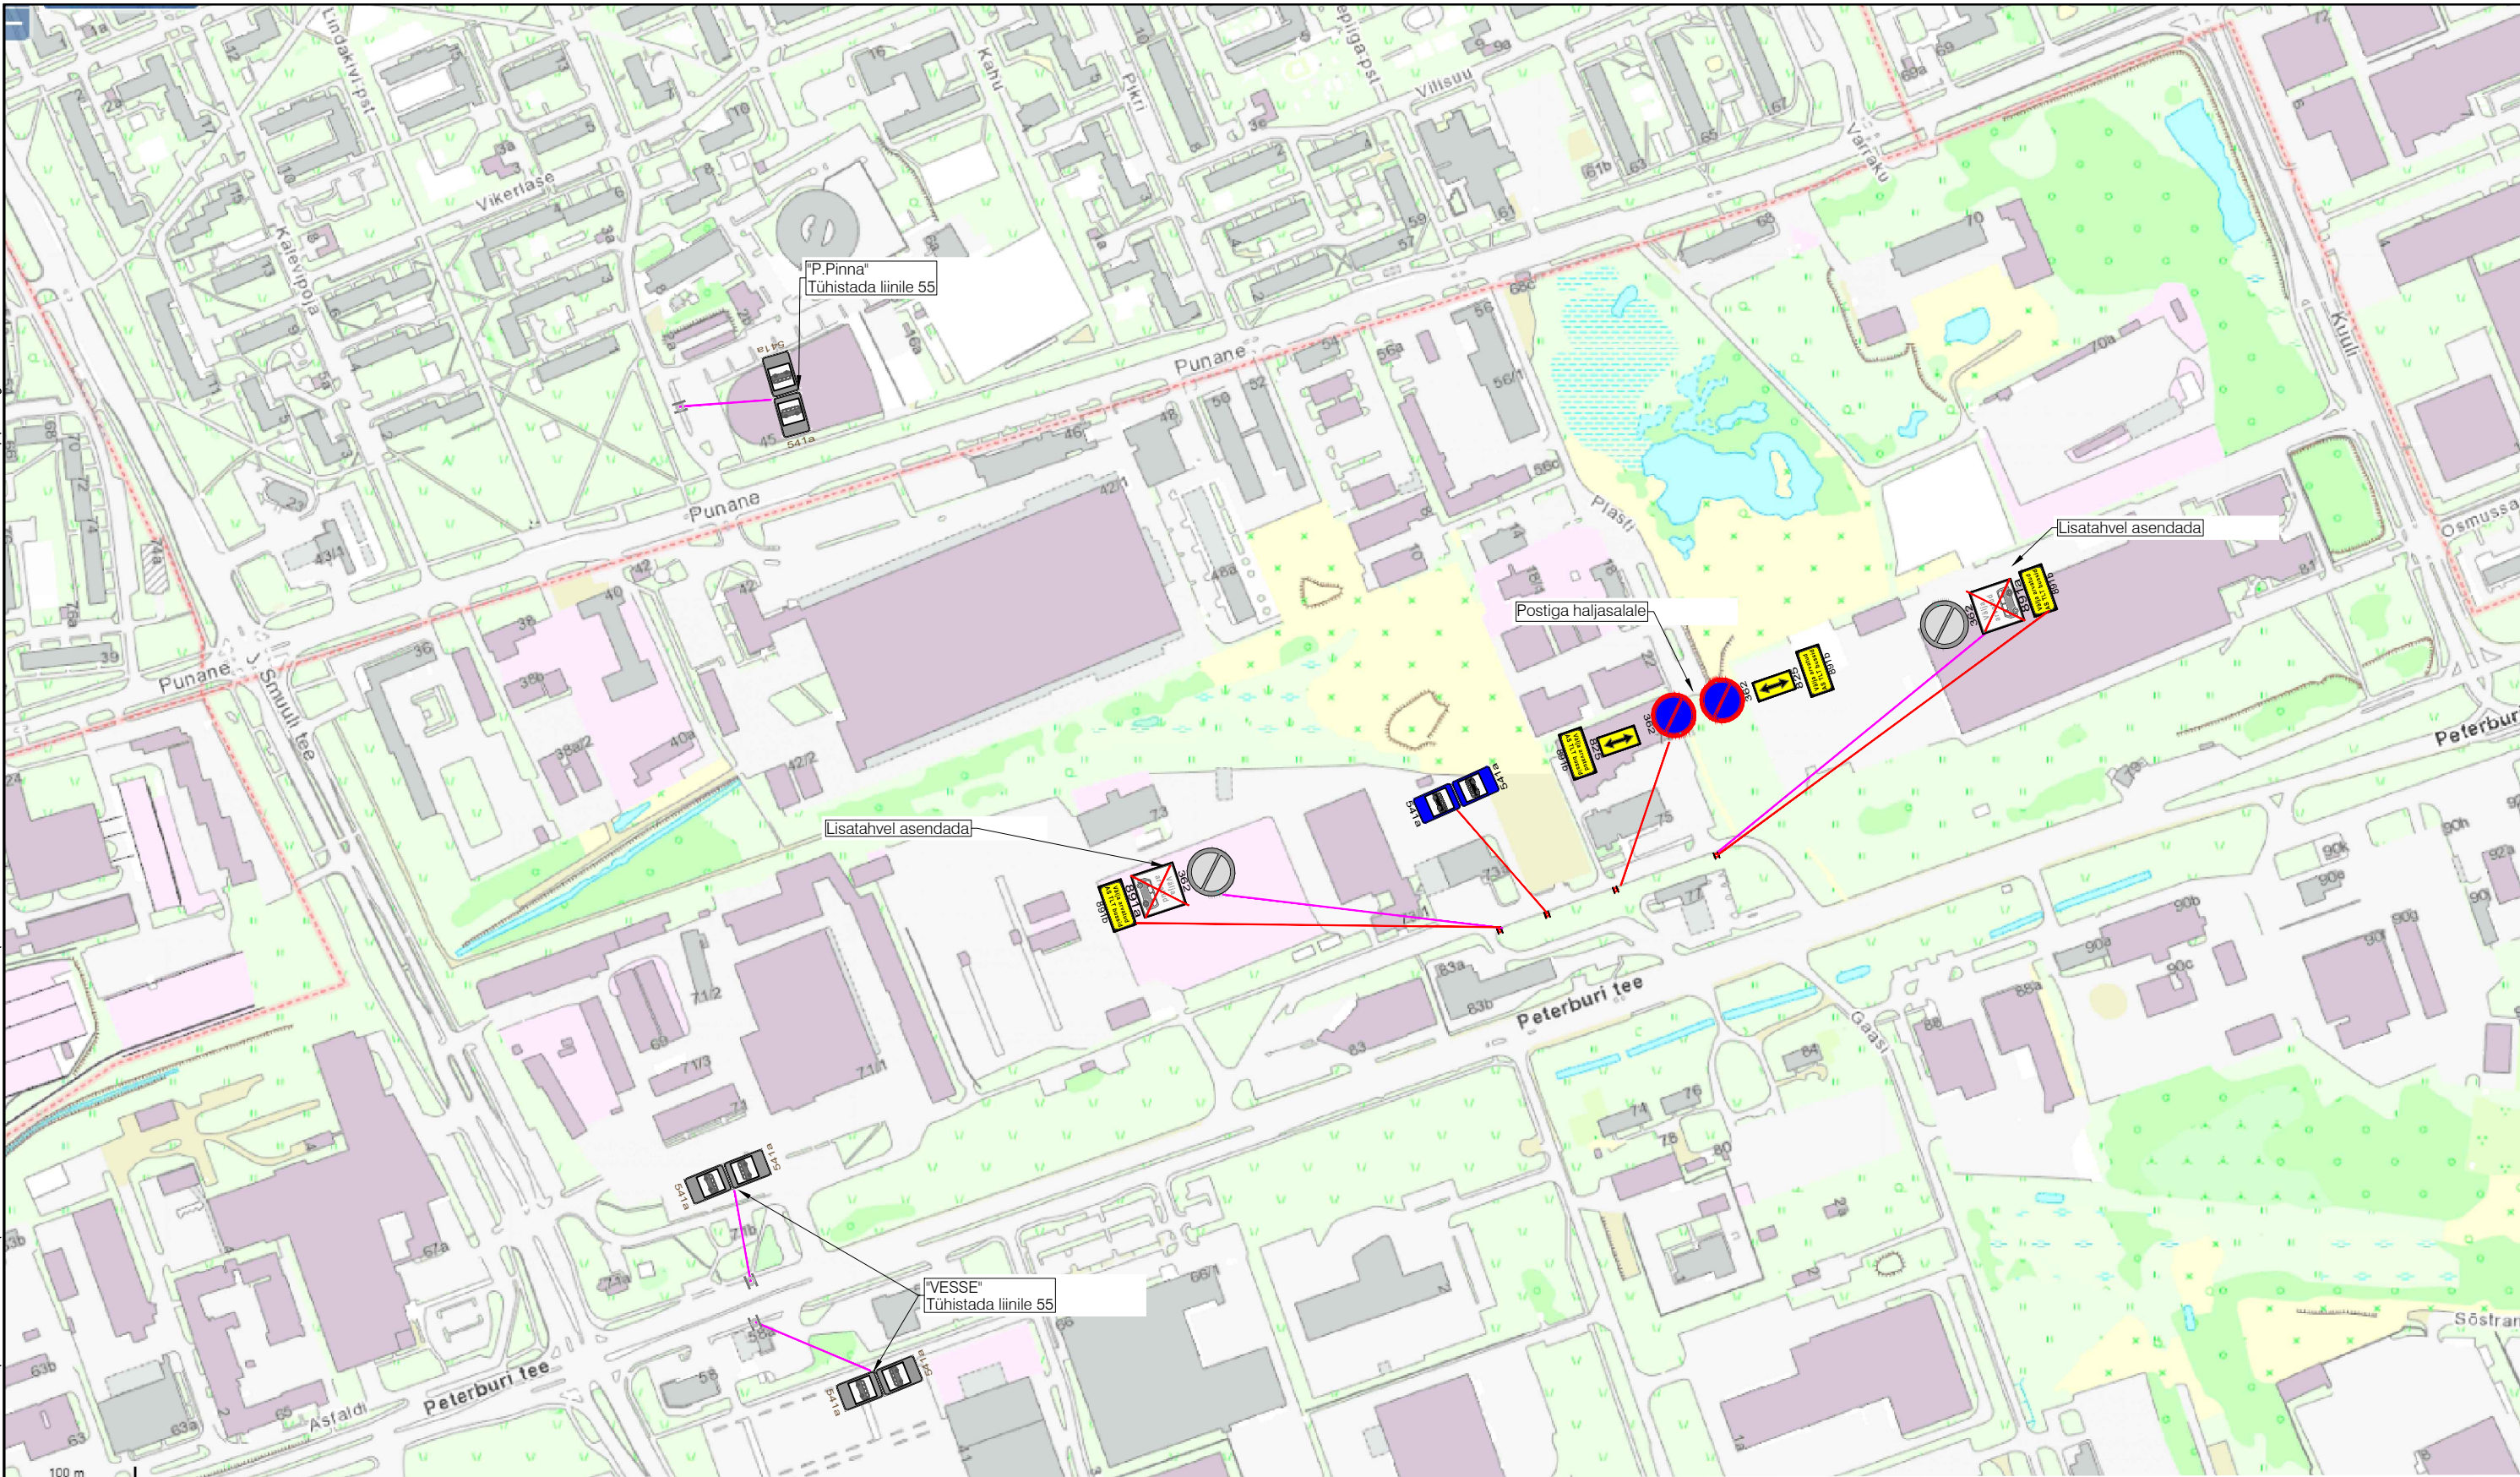

Märkused:

1. Lähtuda Majandus- ja taristuministri määrusest nr 43 "Nõuded ajutisele liikluskorraldusele".
2. Ajutiste liikluskäikide suurusgrupp I grupp, juhul kui joonisel ei ole märgitud teisiti.

Info:

1. Enne joonisel toodud liikluskorraldusvahendite paigaldamist kooskõlastada joonis Tallinna Transpordiameti liikluskorralduse osakonnaga.

Tingmärgid:



Projekteeritud ajutine liikluskäik



Olemasolev statsionaarne liikluskäik

 AS Signaal TM Liimi 3, Tallinn 10621 Tel 656 3532 signaal@signaal.ee ELK000009, EEP002572		Joonis	Ajutise liikluskorralduse joonis - Ühistranspordi peatuste muudatused Lasnamäel. Tööde etapp IV		
		Projekt	Vanasadama ja Rail Balticu Ülemiste reisiterminali ühendava trammiliini ehitus		
Projekteerija	T.Tepandi	Asukoht	Tallinn, Lasnamägi Peterburi tee		
Assistent	K.Skljarova	Tellija	Aktiaselts Merko Ehitus Eesti; Tallinn, Järvevana tee 9g, 11314; tel 5680 5332		
Tel 656 2652		Töö nr	11604	Stadium	Joonise nr [nr-leht(lehti)]
Kuupäev	20.04.2023	Mõõtkava		Tööprojekt	TL-1-5(5)