


Fail: S:\Joonised projektid\Ajutine liikluskorraldus\DWG skeemid\Vanasadama trammiliini ehitus\11329_IP_TL-1_Vanasadama trammiliini ehitus_II_etapp.dwg

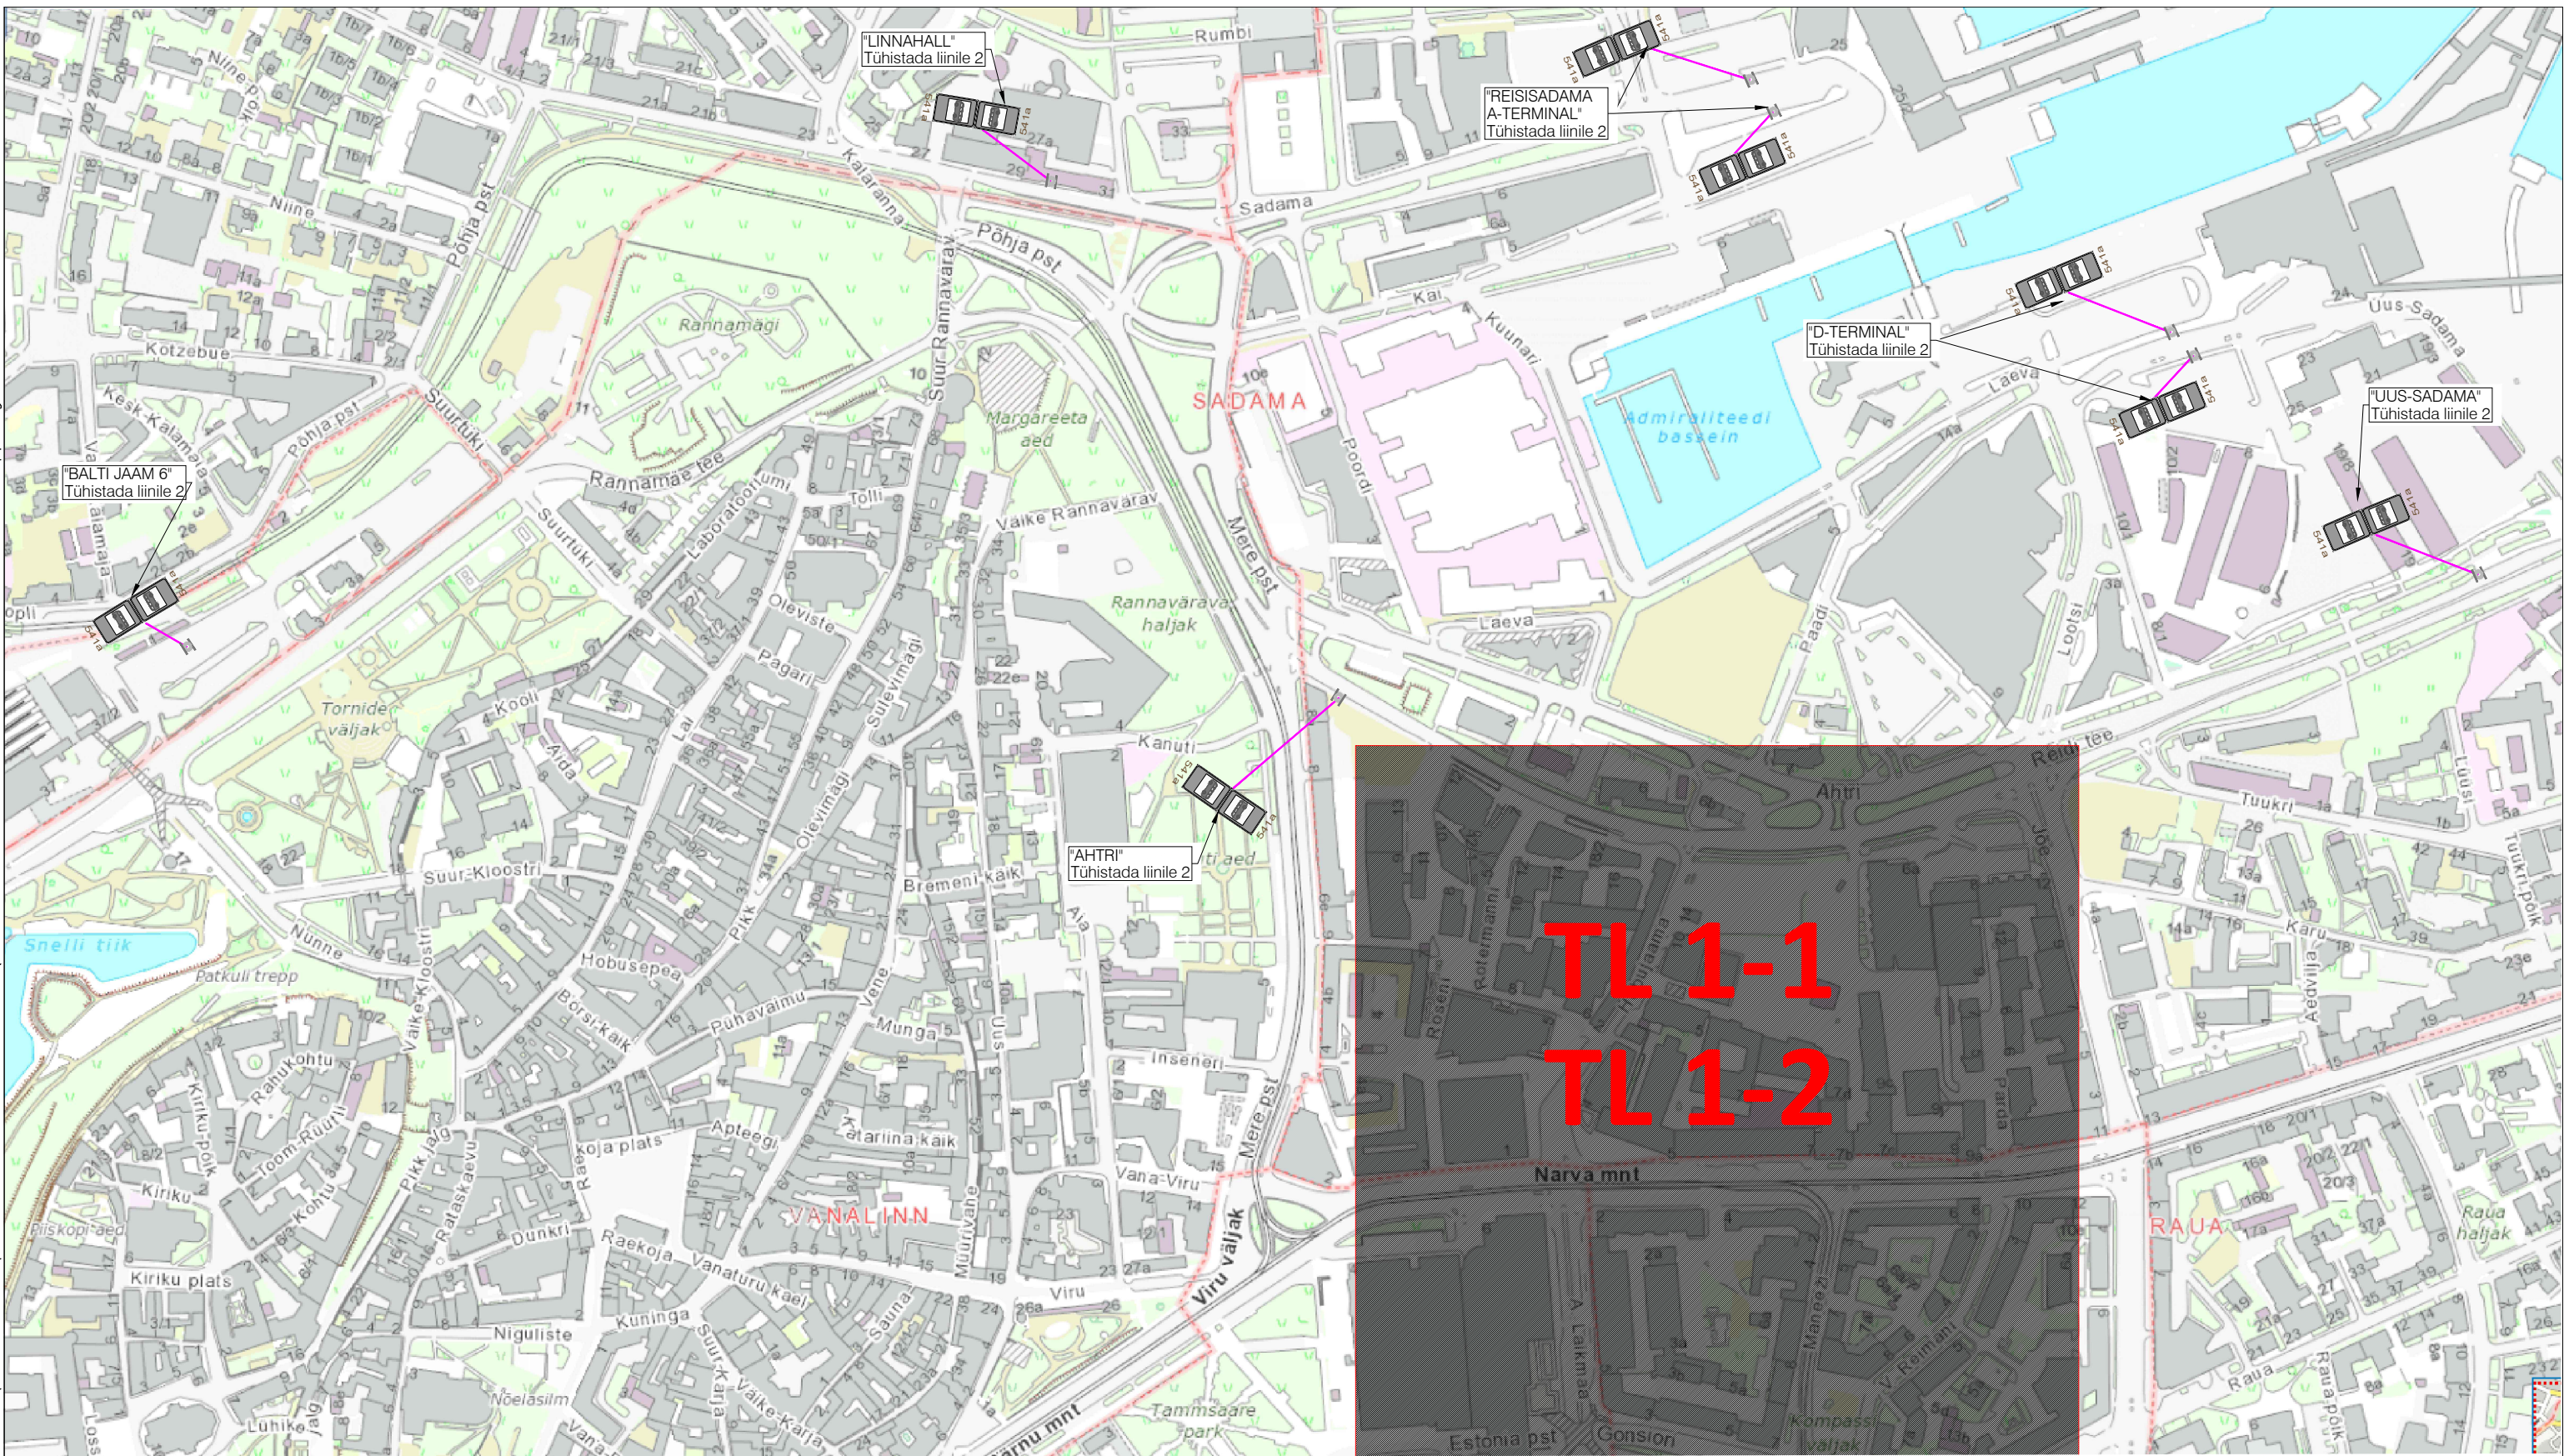

Märkused:

1. Lähtuda Majandus- ja taristuministri määrusest nr 43 "Nõuded ajutisele liikluskorraldusele".
2. Ajutiste liikluskorralduste suurusgrupp I grupp, juhul kui joonisel ei ole märgitud teisiti.

Info:

1. Enne joonisel toodud liikluskorraldusvahendite paigaldamist kooskõlastada joonis Tallinna Transpordiameti liikluskorralduse osakonnaga.

Tingmärgid:



541a



541a

Projekteeritud ajutine liikluskorraldus

Olemasolev statsionaarne liikluskorraldus

SIGNAAL
AS Signaal TM
Liimi 3, Tallinn 10621
Tel 656 3532
signaal@signaal.ee
ELK000009, EEP002572

Projekteerija	T.Tepandi
Assistent	K.Skljarova
	Tel 656 2652
Kuupäev	Möötkava
16.02.2023	

Joonis	Ajutise liikluskorralduse joonis - Ühistranspordi peatuste muudatused Kesklinnas. Tööde etapp II
Projekt	Vanasadama ja Rail Balticu Ülemiste reisiterminali ühendava trammiliini ehitus
Asukoht	Tallinn, Kesklinn
Tellija	Aktsiaselts Merko Ehitus Eesti; Tallinn, Järvevana tee 9g, 11314; tel 5680 5332
Töö nr	11285
Stadium	Tööprojekt
Joonise nr [nr-leht(lehti)]	TL-1-3(5)