


Foti: S:\Joonised\projekti\Ajutine liikluskorraldus\DWG\steemid\Vanasadama_trommiliini_ehitus_Ahtri_in_busside_sissesõidu_ehitus.dwg

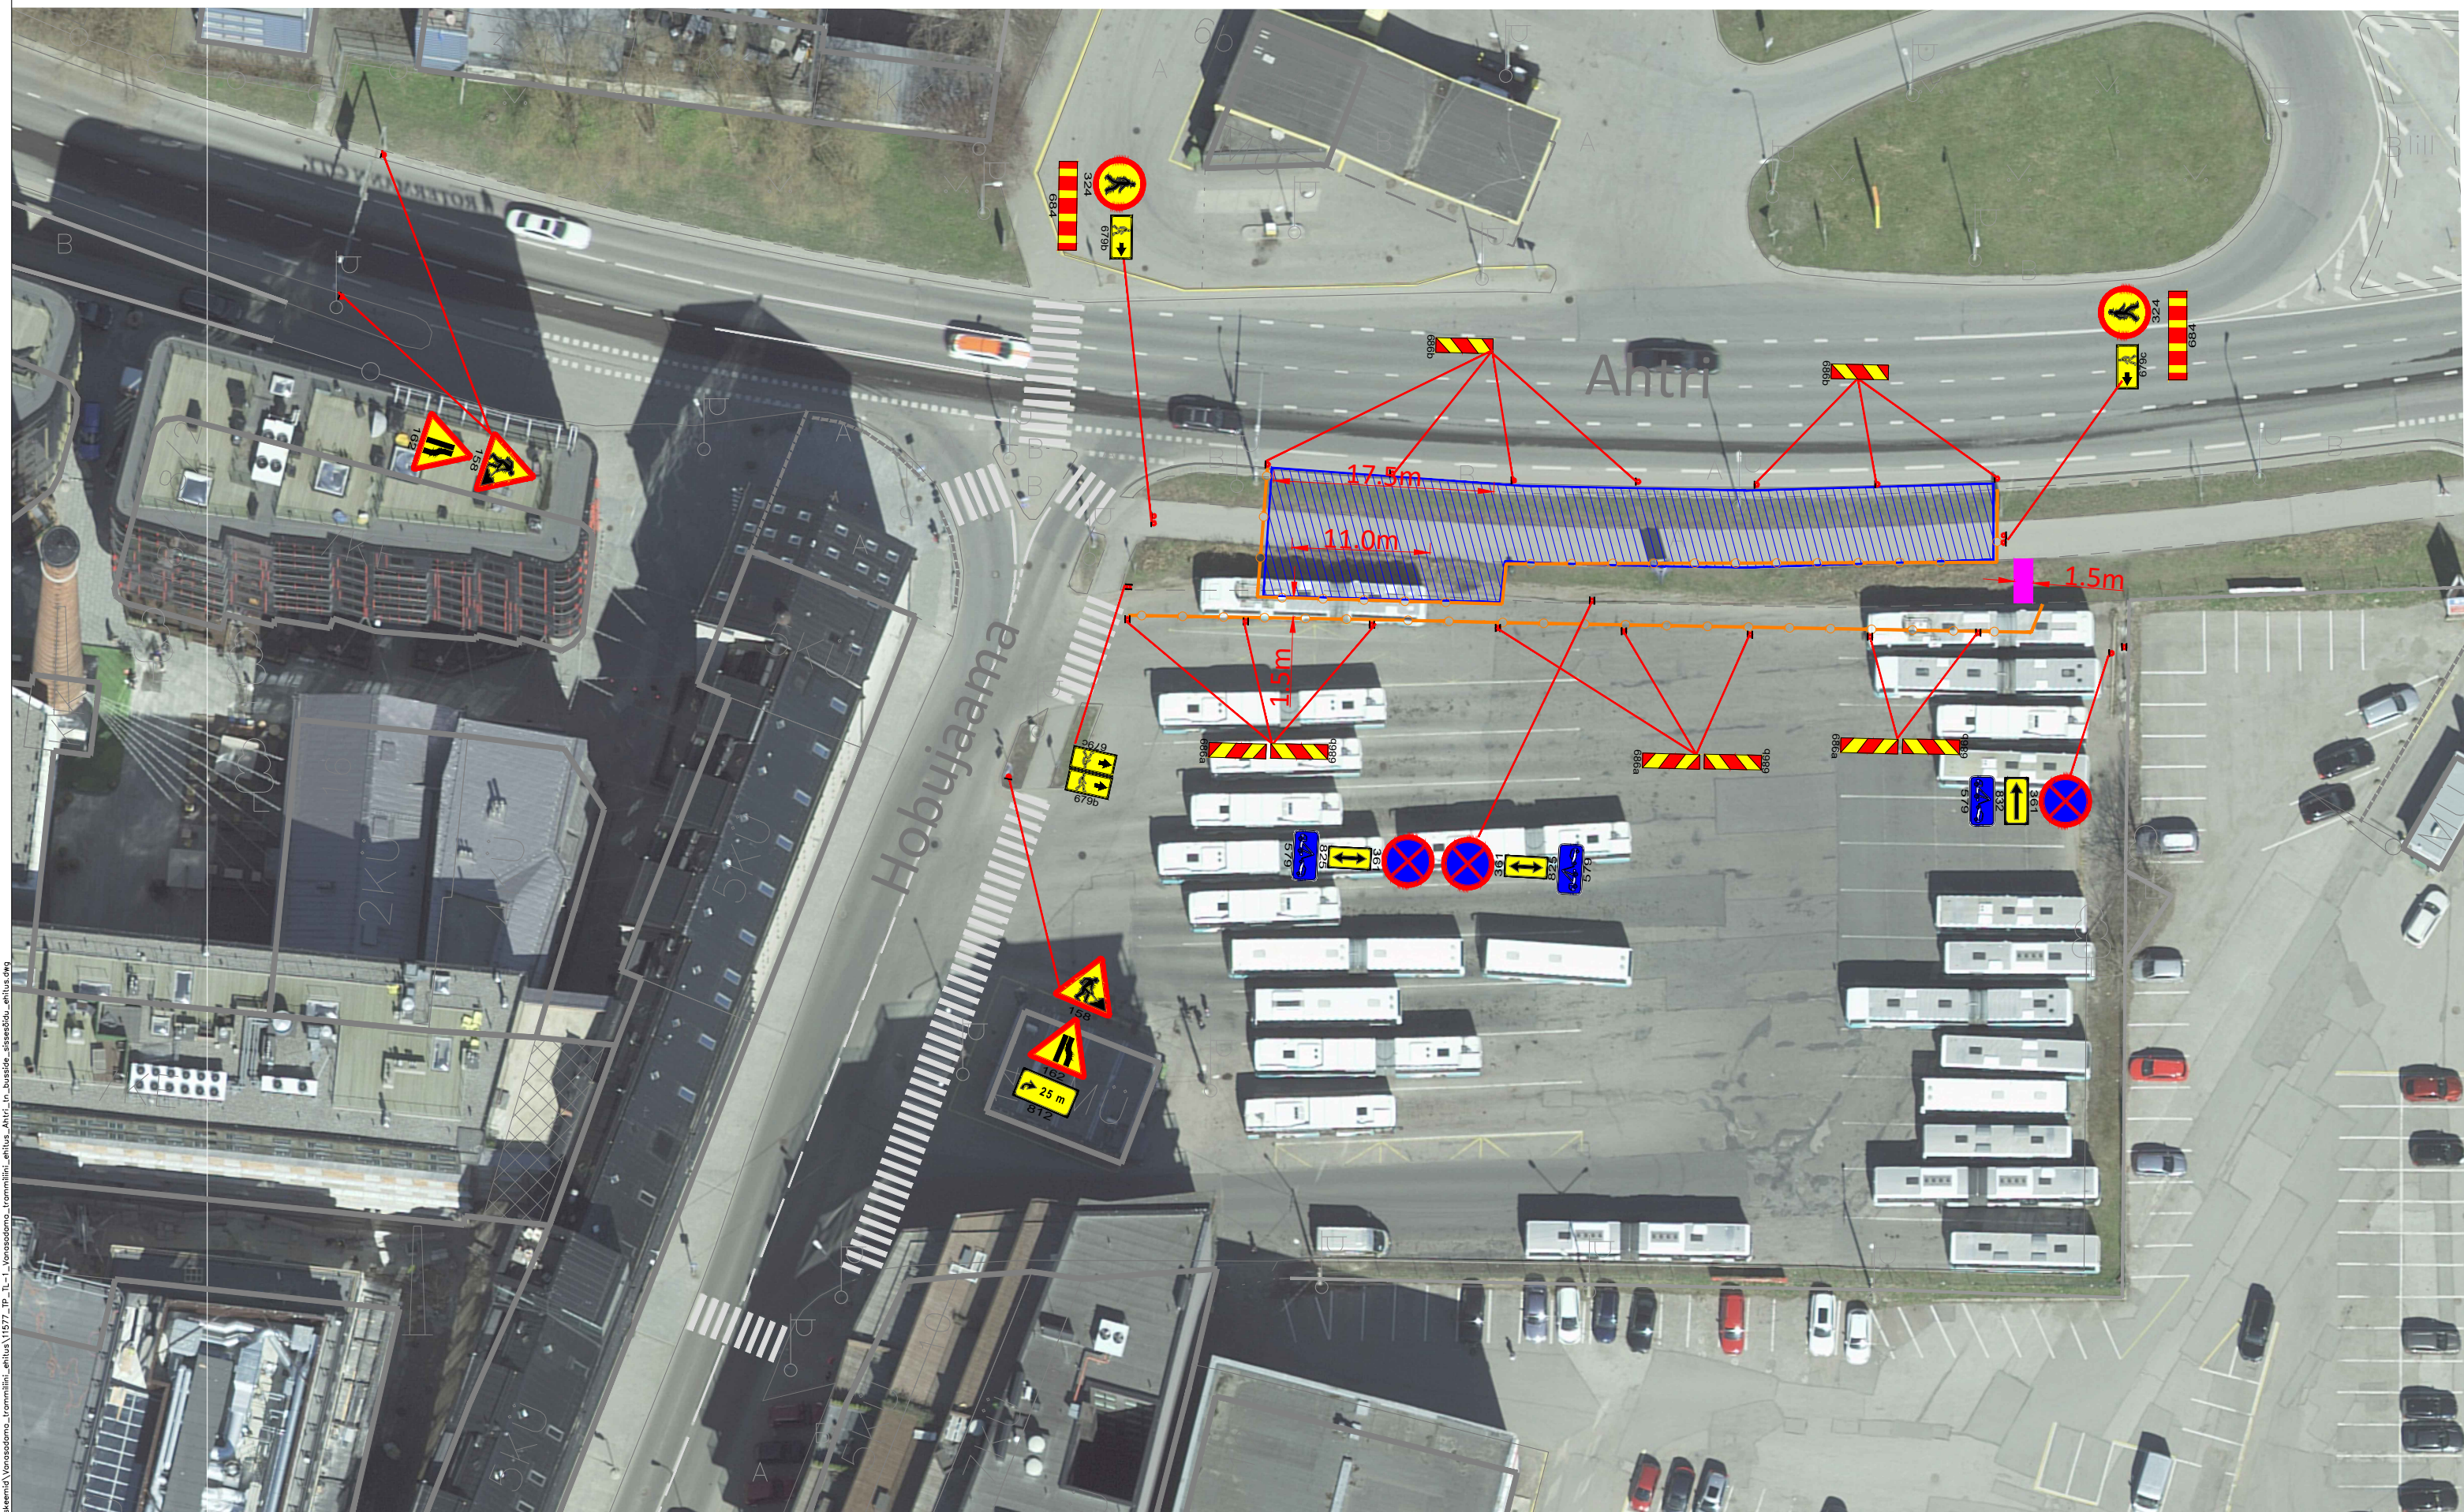


Märkused:


- Töötsooni tähistamisel lähtuda Majandus- ja taristuministri määrusest nr 43 "Nõuded ajutisele liikluskorraldusele".
- Ajutiste liikluskorralduse suurgrupp 1 grupp, juhul kui joonisel ei ole märgitud teisiti.
- Peatumist ja parkimist reguleerivad märgid paigaldada tööde algusele eelneval päeval.


Info:

- Enne joonisel toodud liikluskorraldusvahendite paigaldamist kooskõlastada joonis Tallinna Transpordiameti liikluskorralduse osakonnaga.

Tingimärgid:

- 

Projekteeritud ajutine liiklusmärk
- 


Olemasolev statsionaarne liiklusmärk
- 

Ajutiselt tühistatav statsionaarne liiklusmärk

 Töötsoon

 Projekteeritud ajutine piirdeade

 Ajutise katendiga kõnnitee

<div></div> <div>AS Signaal TM Liimi 3, Tallinn 10621 Tel 656 3532 signaal@signaal.ee ELK000009, EEP002572</div>		Joonis	Ajutise liikluskorralduse joonis - kõnnitee sulgemine. Bussiparkla ajutise ligipääsu rajamine. Ajutise bussipeatuse ehitus			
Projekteerija		T.Tepandi	Projekt	Vanasadama ja Rail Balticu Ülemiste reisirajooni ühendava trammiliini ehitus		
Assistent		K.Skljarova	Asukoht	Tallinn, Kesklinn Ahtri tn		
		Tel 656 2652	Tellij	Aktiaselts Merko Ehitus Eesti; Tallinn, Järvevana tee 9g, 11314; tel 5680 5332		
Kuupäev		Mõõtkava	Töö nr	Stadium	Joonise nr [nr-leht(lehti)]	
27.03.2023			11577	Tööprojekt		TL-1-1(1)