


Fail: S:\Joonised projektid\Ajutine liikluskorraldus\DWG skeemid\Vanasadama trammiliini_ehitus\11329_IP_TL-2_Vanasadama trammiliini_ehitus_II_etapp_põhimõtteline_2.dwg

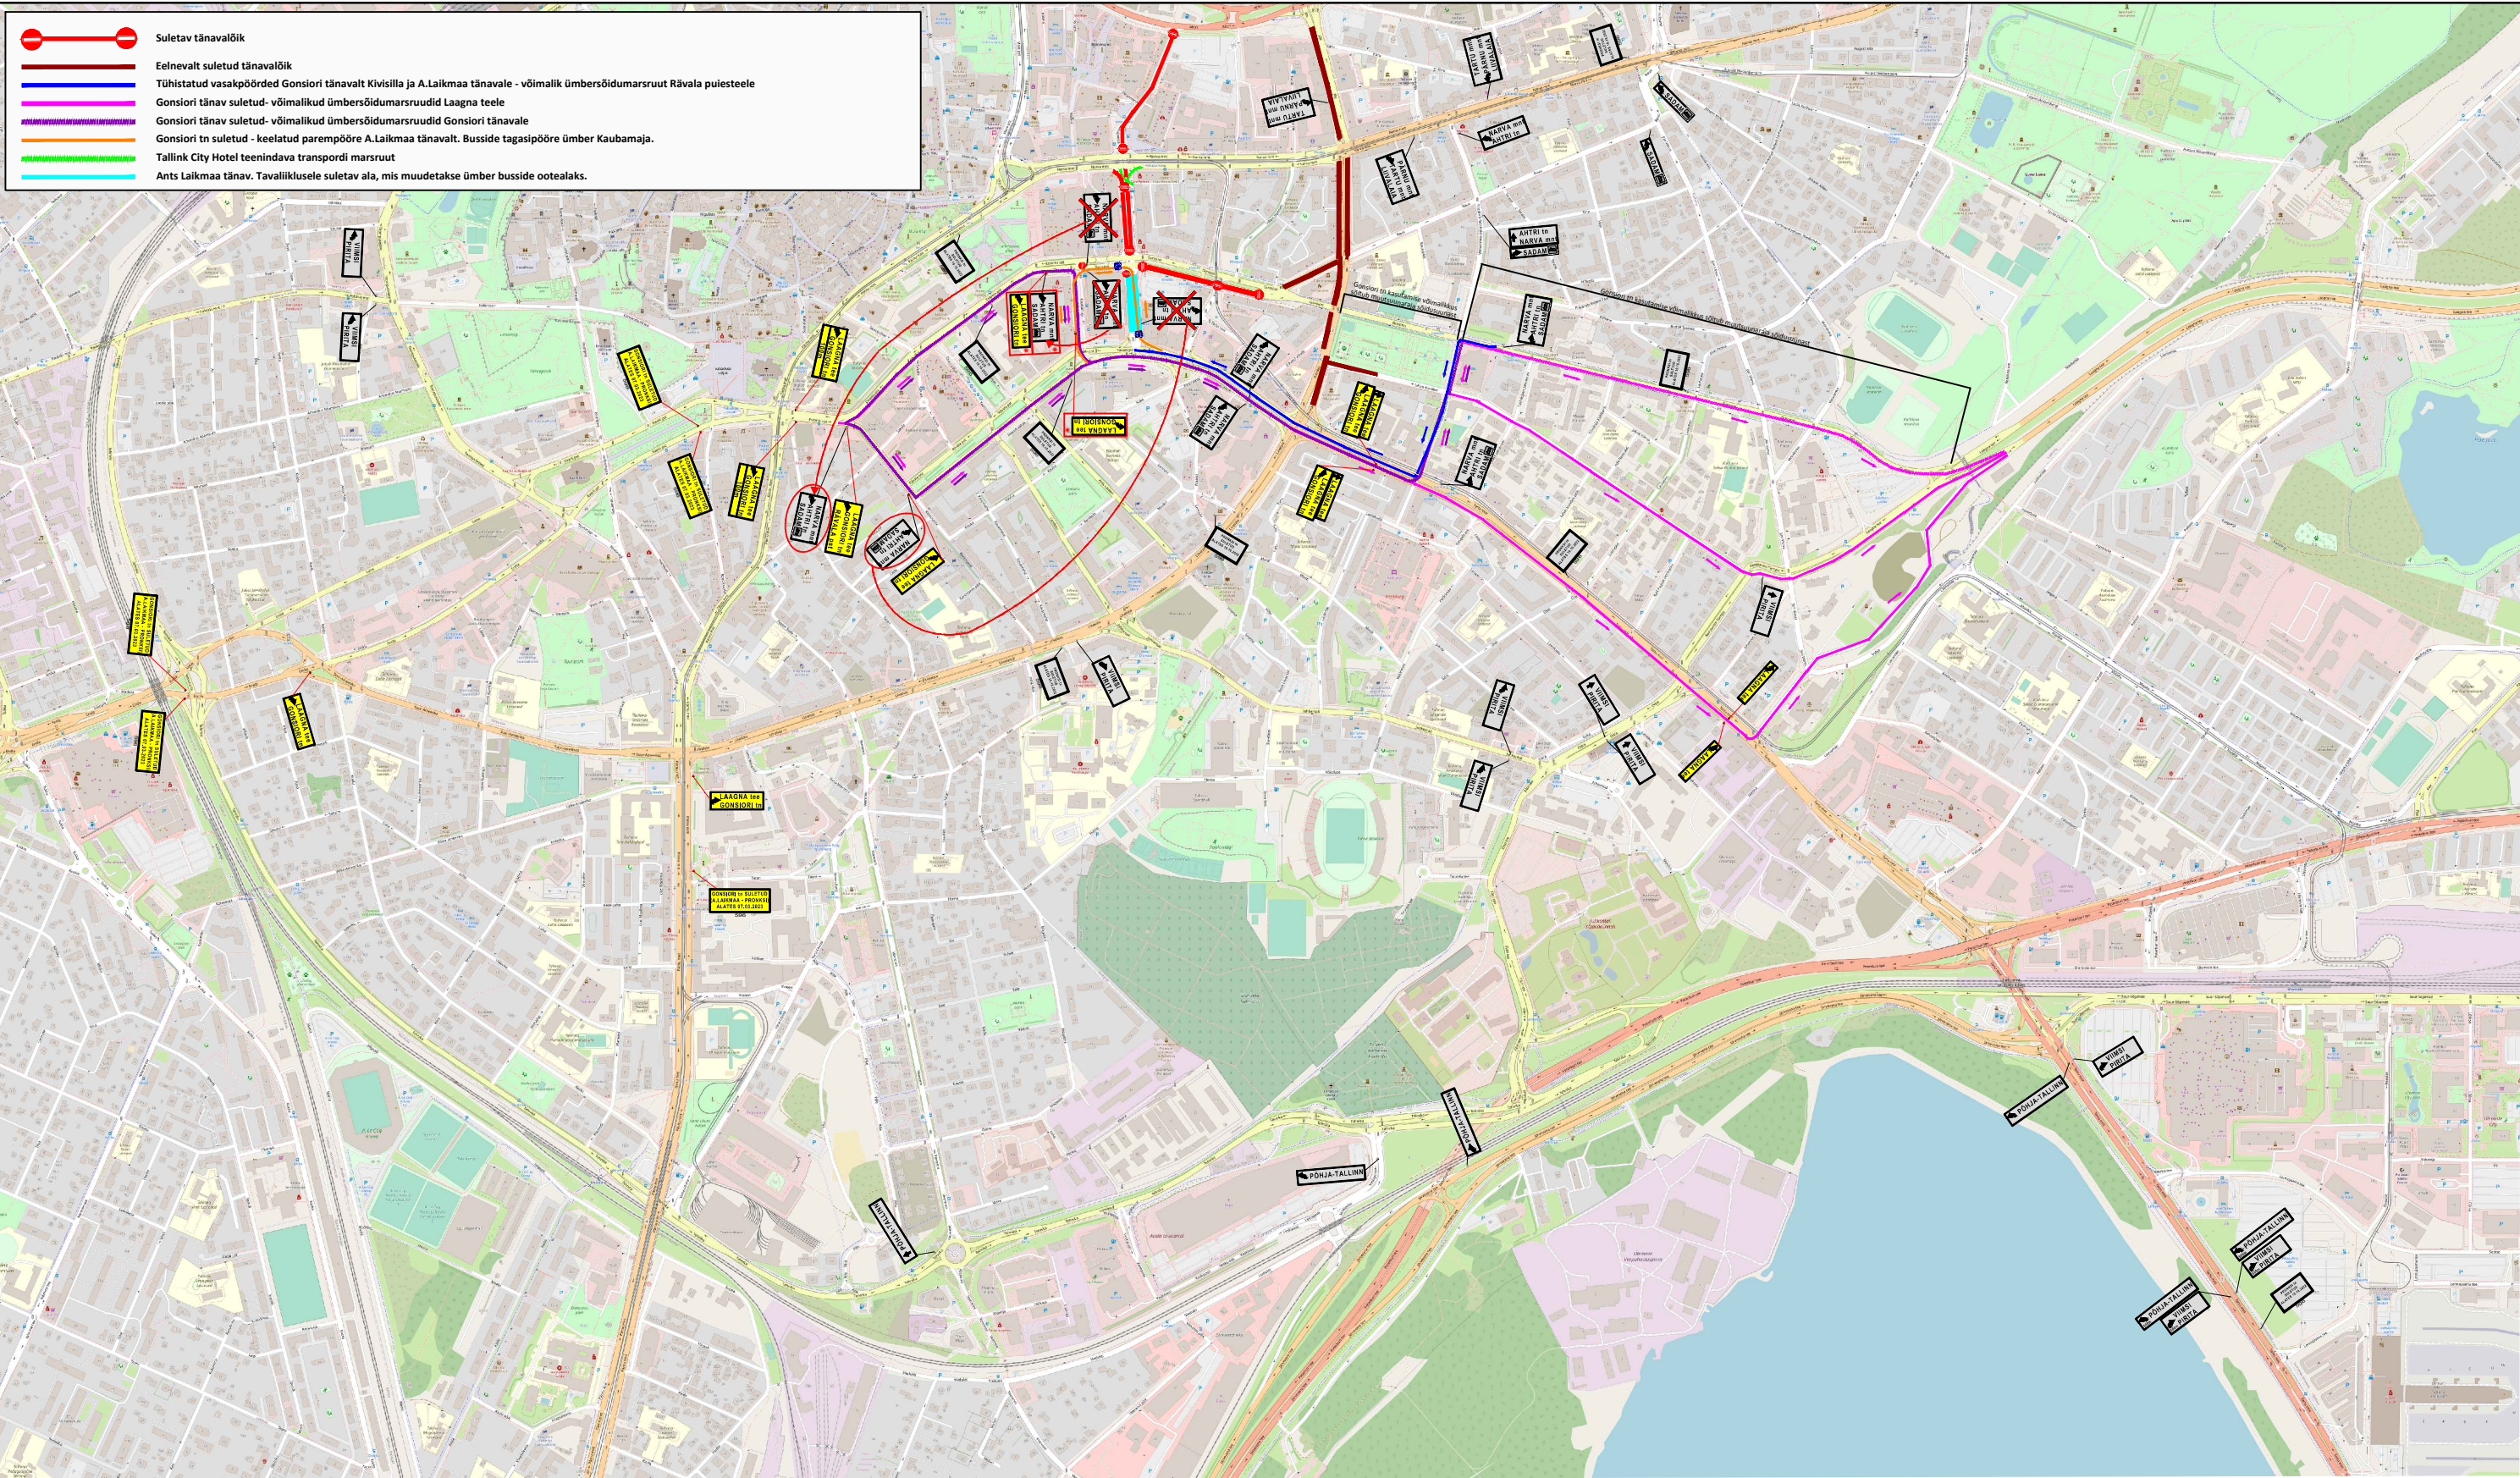

Märkused:

1. Lähtuda Majandus- ja taristuministri määrusest nr 43 "Nõuded ajutisele liikluskorraldusele".
2. Eelteavitused paigaldada Tallinna Transpordiameti poolt kooskõlastamisel määratud ajavahemiku jooksul enne tööde algust.
3. Liiklusmärgid paigaldada sobivasse asukohta joonisel näidatud asukohtade läheduses.
4. Eelinfo edastamiseks kasutada lisaks olemasolevaid muutuvteabega liikluskorraldusvahendeid.

Info:

1. Enne joonisel toodud liikluskorraldusvahendite paigaldamist kooskõlastada joonisel Tallinna Transpordiameti liikluskorralduse osakonnaga.
2. Olemasoleva ajutise ümbersuunamise muutmisel, täpsustada muutused täiendavalt objektijuhi ja ajutise liikluskorralduse eest vastutava isikuga.

Tingmärgid:



Projekteeritud ajutine liiklusmärk

Olemasolev ajutine liiklusmärk
Ramuden OÜ, töö nr JU220720-1, joonise nr 1, 03.10.2022

Liiklusmärk paigaldatakse
Tallinna Transpordiameti otsusel
alternatiivse ümbersõidu tähistamiseks



AS Signaal TM
Liimi 3, Tallinn 10621
Tel 656 3532
signaal@signaal.ee
ELK000009, EEP002572

Projekteerija	T.Tepandi		Asukoht	Tallinn, Kesklinn		
Assistent	K.Skljarova			Kivisilla tn, Gonsiori tn, A.Laikmaa tn, Hobujaama tn		
	Tel 656 2652		Tellija	Aktsiaselts Merko Ehitus Eesti; Tallinn, Järvevana tee 9g, 11314; tel 5680 5332		
Kuupäev		Mõõtkava	Töö nr	Staadium	Joonise nr [nr-leht(lehti)]	
31.03.2023			11329	Tööprojekt		TL-2-1(1)