


Fail: S:\Joonised\projektid\Ajutine liikluskorraldus\DWG skeemid\Vanasadama_trammiliini_ehitus\11355_IP_TL-1_Vanasadama_trammiliini_ehitus_Reimani_avatud.dwg

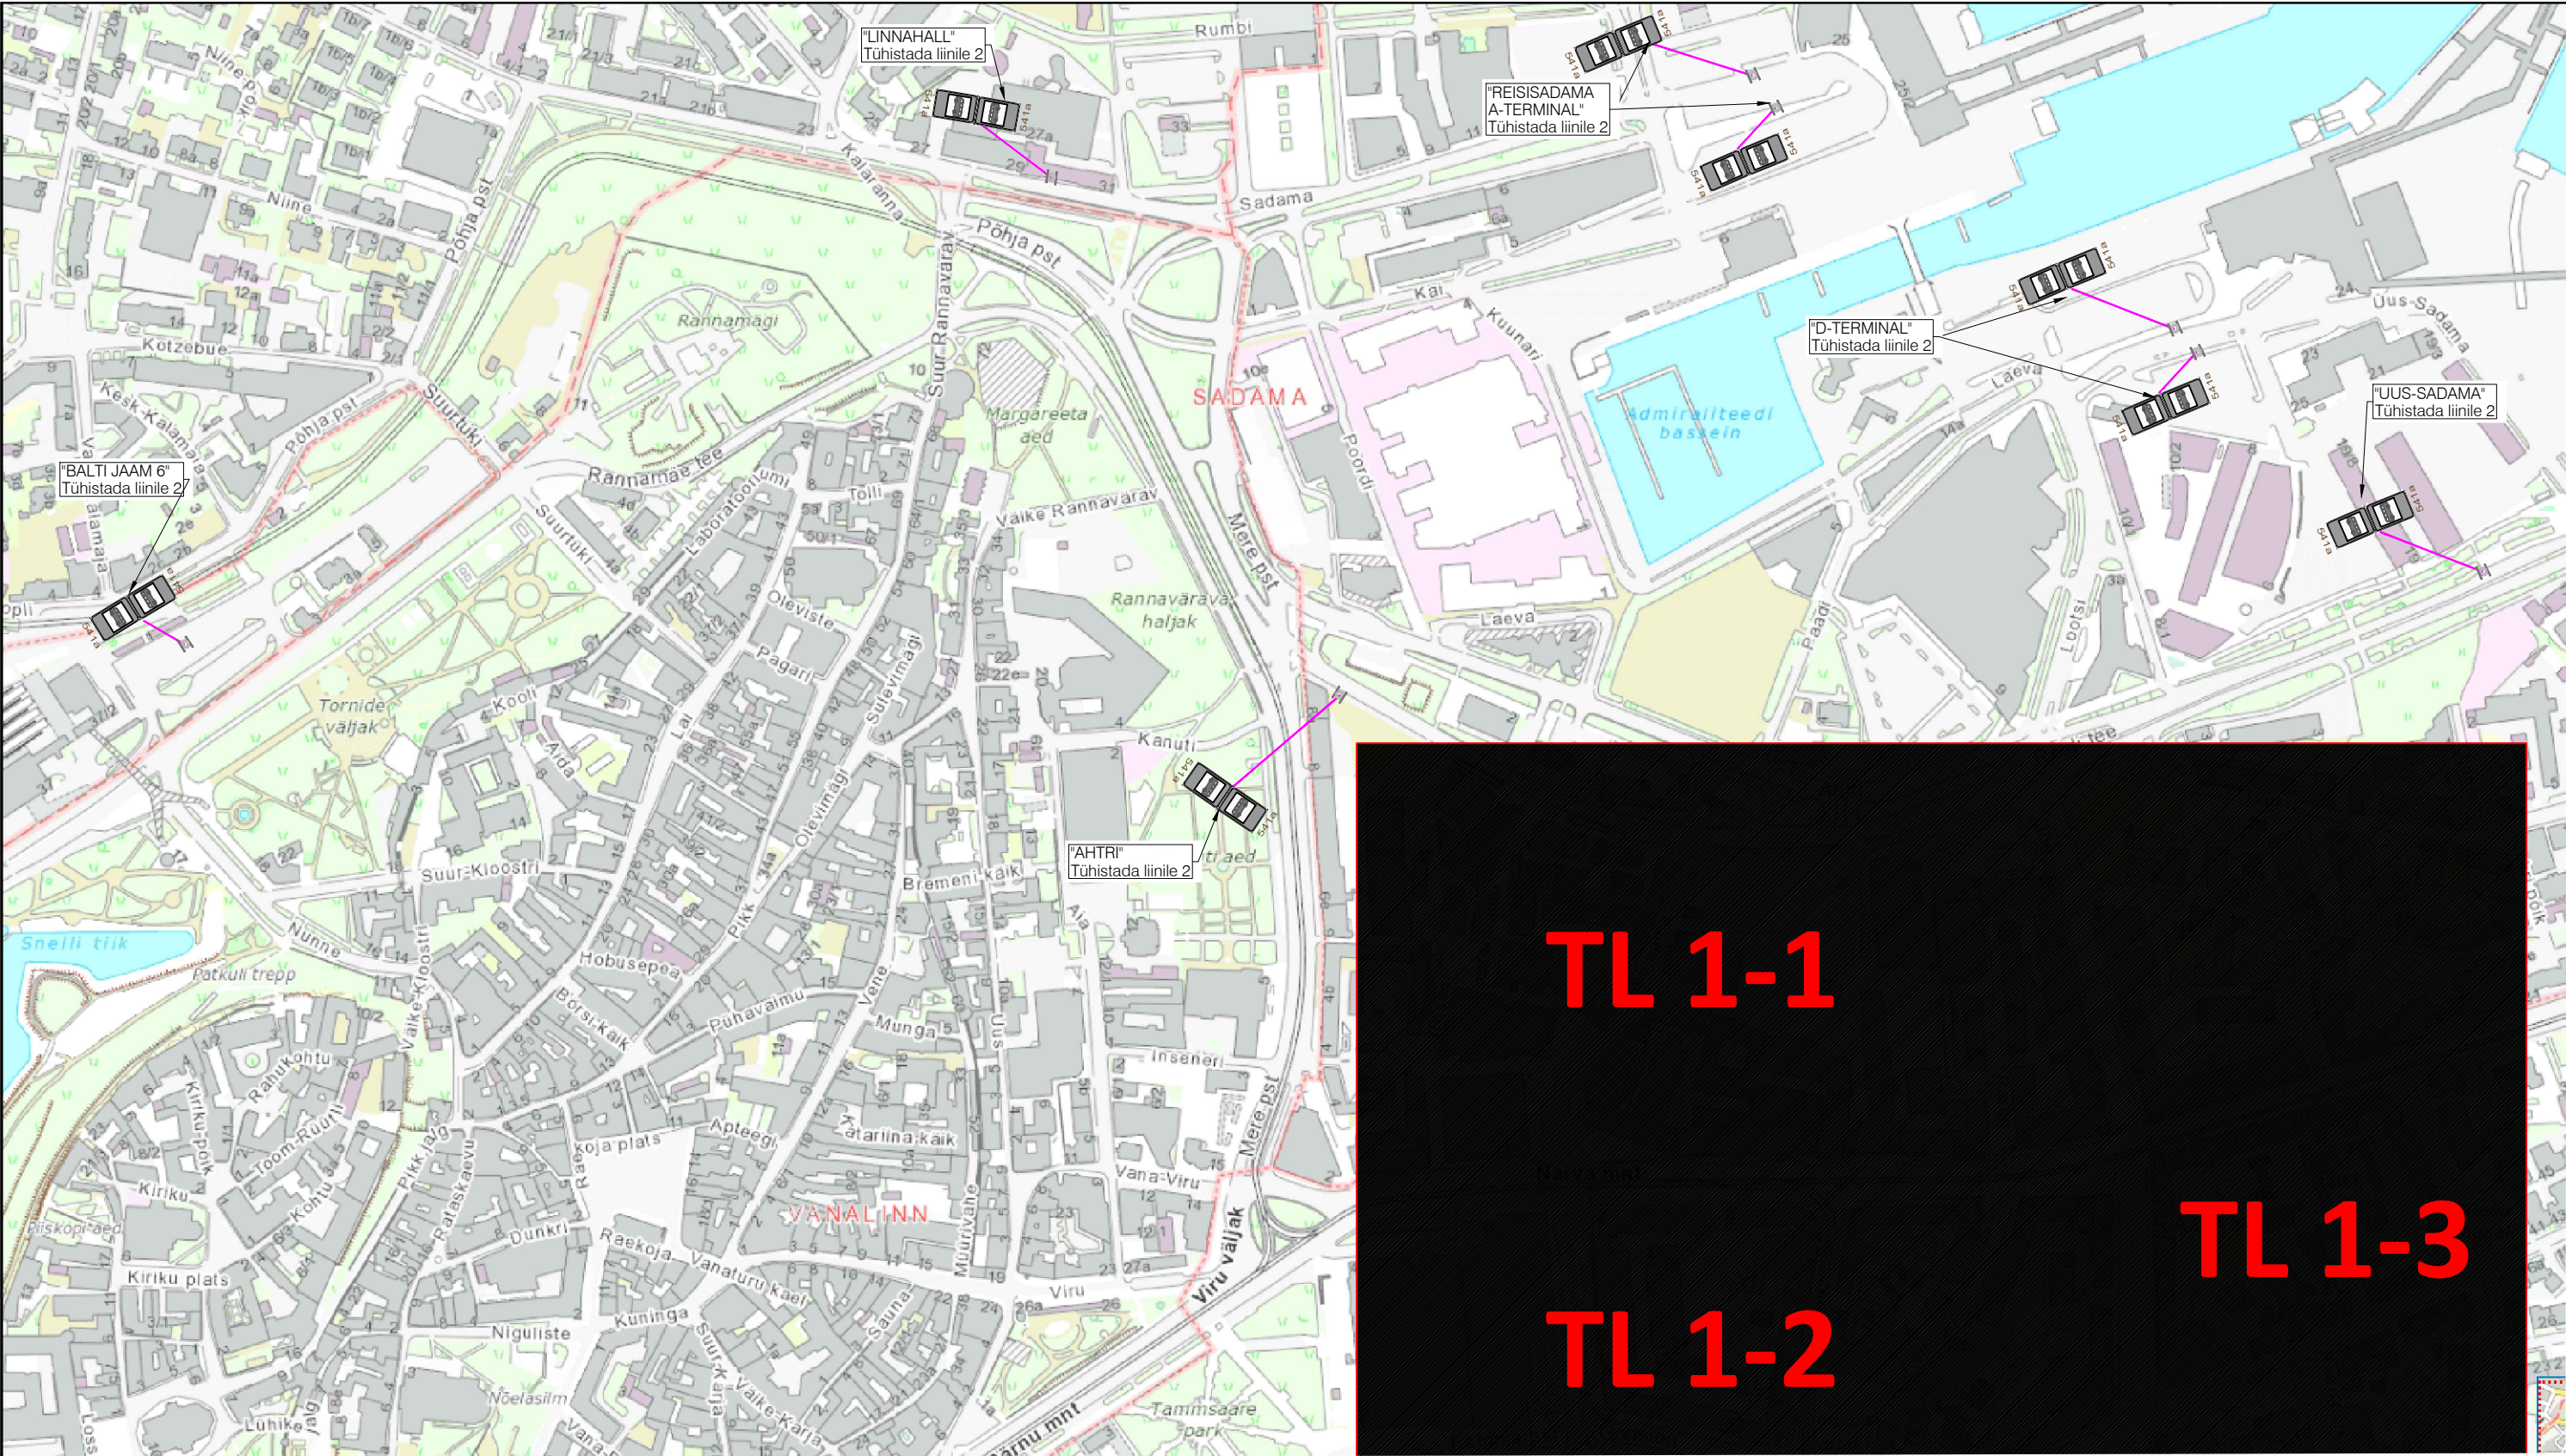

Märkused:

1. Lähtuda Majandus- ja taristuministri määrusest nr 43 "Nõuded ajutisele liikluskorraldusele".
2. Ajutiste liikluskäikide suurusgrupp I grupp, juhul kui joonisel ei ole märgitud teisiti.

Info:

1. Enne joonisel toodud liikluskorraldusvahendite paigaldamist kooskõlastada joonis Tallinna Transpordiameti liikluskorralduse osakonnaga.

Tingmärgid:



Projekteeritud ajutine liikluskäik



Olemasolev statsionaarne liikluskäik

SIGNAAL AS Signaal TM
Liimi 3, Tallinn 10621
Tel 656 3532
signaal@signaal.ee
ELK000009, EEP002572

Projekteerija	T.Tepandi	Joonis	Ajutise liikluskorralduse joonis - Ühistranspordi peatuste muudatused Kesklinnas. Tööde etapp III			
Assistent	K.Skljarova	Projekt	Vanasadama ja Rail Balticu Ülemiste reisiterminali ühendava trammiliini ehitus			
Tel 656 2652		Asukoht	Tallinn, Kesklinn			
Kuupäev		Tellija	Aktiaselts Merko Ehitus Eesti; Tallinn, Järvevana tee 9g, 11314; tel 5680 5332			
10.04.2023		Töö nr	11355	Stadium	Joonise nr [nr-leht(lehti)]	TL-1-4(6)
Mõõtkava		Tööprojekt				