


Fail: S:\Joonised\projektid\Ajutine liikluskorraldus\DWG skeemid\Vanasadama trammiliini ehitus\11355\_IP\_TL-1\_Vanasadama trammiliini ehitus III etapp\_Reimani avatud.dwg

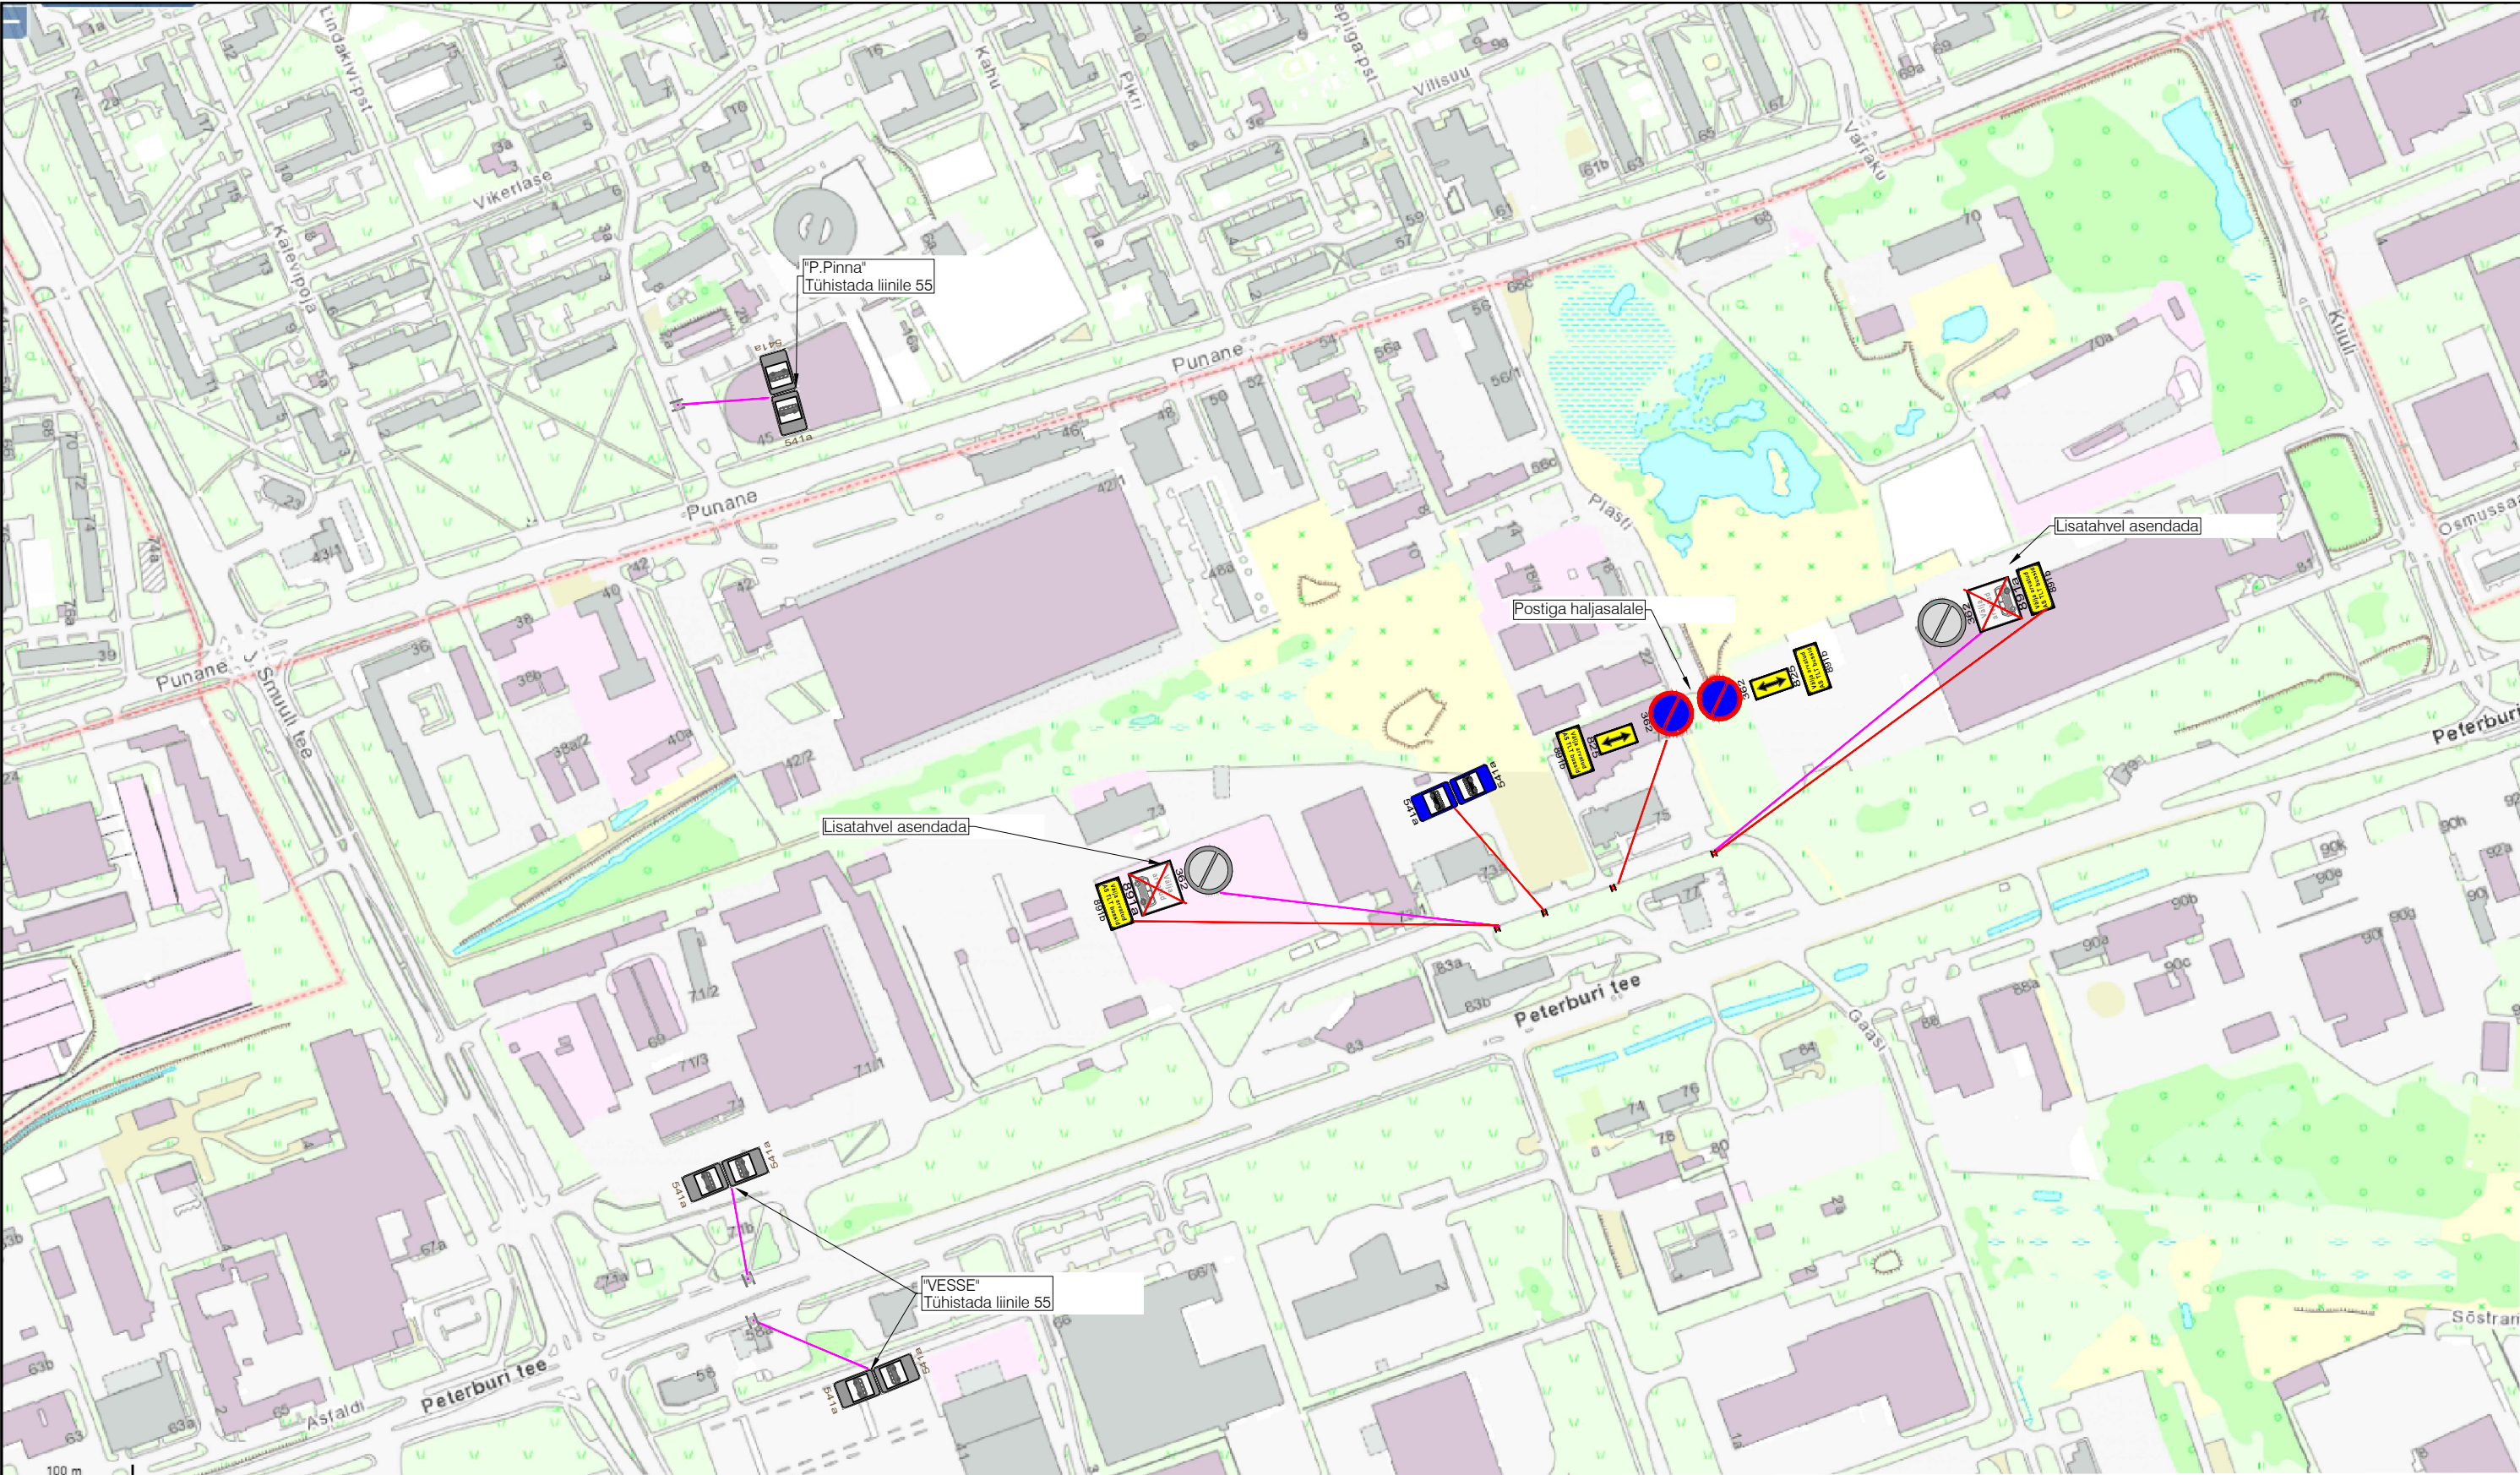

Märkused:

1. Lähtuda Majandus- ja taristuministri määrusest nr 43 "Nõuded ajutisele liikluskorraldusele".
2. Ajutiste liikluskärgide suurusgrupp I grupp, juhul kui joonisel ei ole märgitud teisiti.

Info:

1. Enne joonisel toodud liikluskorraldusvahendite paigaldamist kooskõlastada joonis Tallinna Transpordiameti liikluskorralduse osakonnaga.

Tingmärgid:



541a

Projekteeritud ajutine liikluskärg



541a

Olemasolev statsionaarne liikluskärg



AS Signaal TM  
Liimi 3, Tallinn 10621  
Tel 656 3532  
signaal@signaal.ee  
ELK000009, EEP002572

Projekteerija		T.Tepandi	Joonis		Ajutise liikluskorralduse joonis - Ühistranspordi peatuste muudatused Lasnamäel. Tööde etapp III		
Assistent		K.Skljarova	Projekt		Vanasadama ja Rail Balticu Ülemiste reisiterminali ühendava trammiliini ehitus		
Kuupäev		10.04.2023	Asukoht		Tallinn, Lasnamägi Peterburi tee		
Mõõtkava		Tel 656 2652	Tellija		Aktiaselts Merko Ehitus Eesti; Tallinn, Järvevana tee 9g, 11314; tel 5680 5332		
Töö nr		11355	Stadium		Tööprojekt		
Joonise nr [nr-leht(lehti)]		TL-1-6(6)					