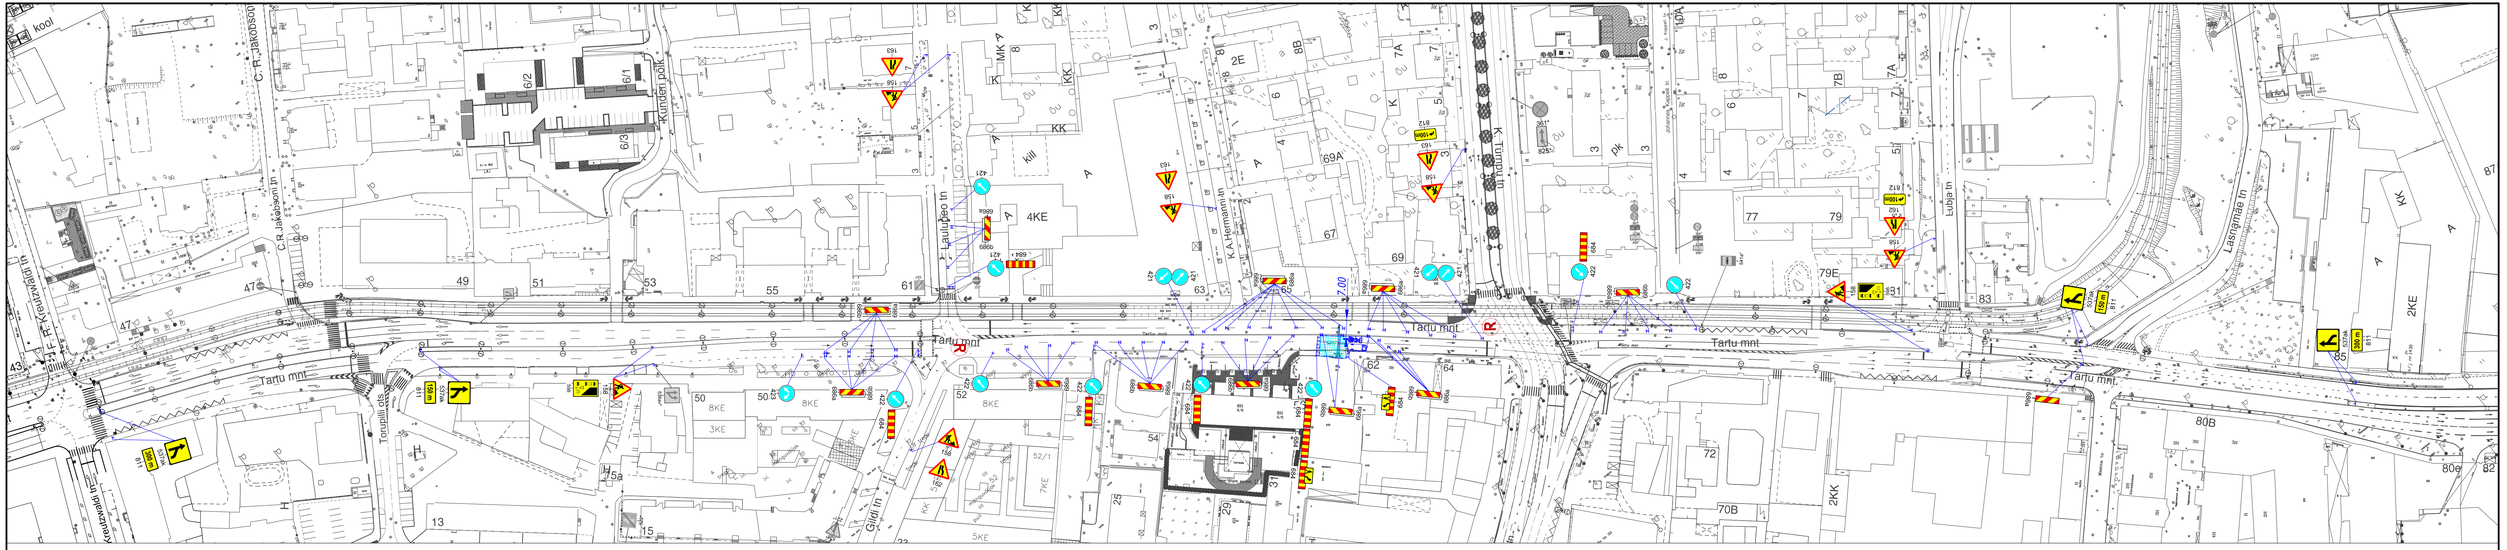

Warren Safety
Ranna tee 17, Tabasalu 76901
tel: 603 2401
E-mail: info@warrensafety.com

Koostas: K.Rüttman
Tellija: RIA Stanteks OÜ
Pae tn 25-46, Tallinn 11414.
Roman Halin, tel: 507 0499

Skeemi nr: 2308-14.1
Kuupäev: 16.04.2024
Projekt: Tartu mnt 60a
Lehe: 1
Leht: 1
Asukoht: Tallinn, Kesklinna linnaosa
Tartu mnt 60a
Mõõtkava: 1:1000
Joonis: Liiklusskeem