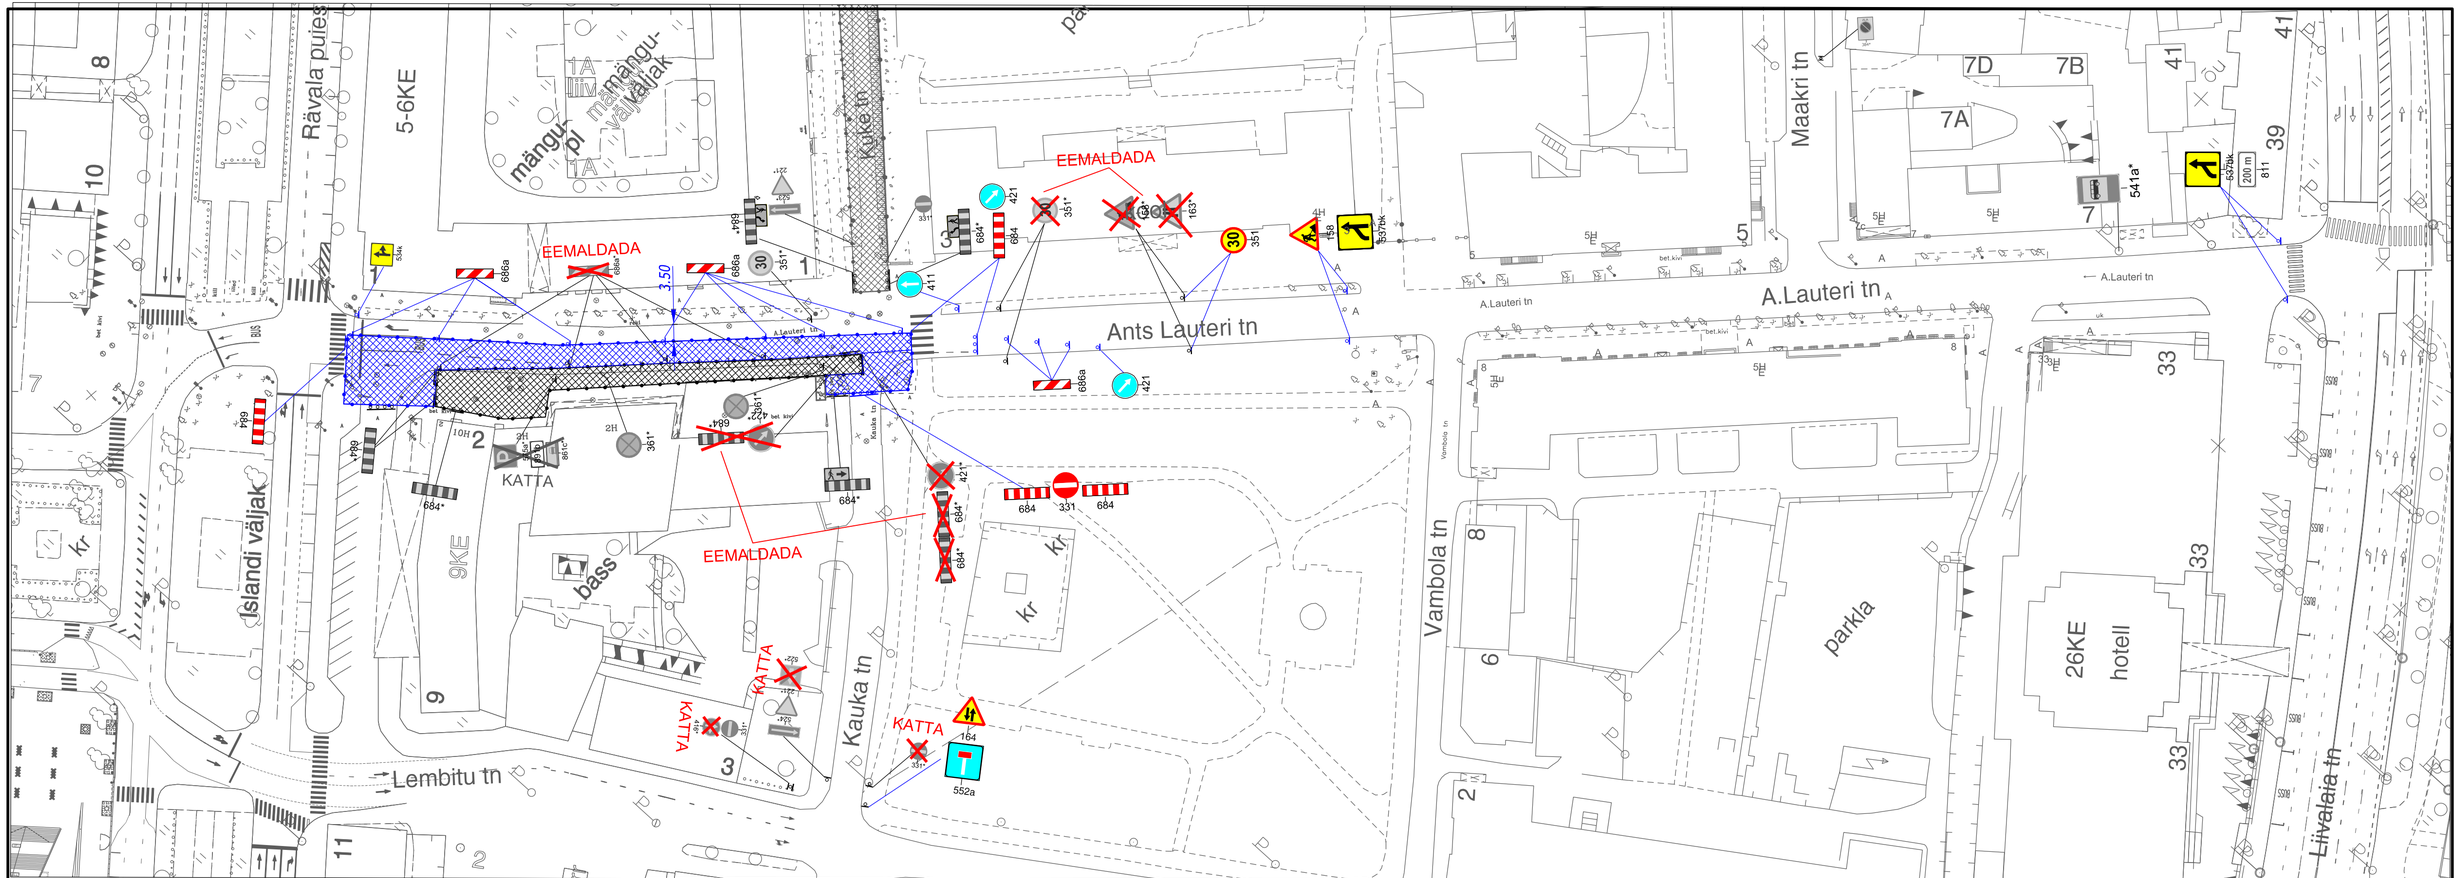

TINGMÄRGID:

- Piirdeaed
- Tööpiirkond
- Olemasolev tööpiirkond
- Proj. ajutine liiklusmärk
- Olemasolev liiklusmärk

Warren Safety Ranna tee 17, Tabasalu 76901 tel: 603 2401 E-mail: info@warrensafety.com Teehõlu tegevusluba nr 11101m	Skeemi nr:	1511-04.1	Kuupäev: 13.11.2015
	Projekt:	Kaugküttetorustiku rekonstrueerimine	Leht: 1 / Lehti: 1
Koostas: S.Viin	Asukoht:	Tallinn, Kesklinna linnaosa, A.Lauteri tn	Mõõtkava: 1:750
Tellija: AS Küte ja ehitus Kadaka tee 181, Tallinn Rudolf Selge, tel: 51 00 307	Joonis:	Lauteri tn asfalteerimine etapp 1	