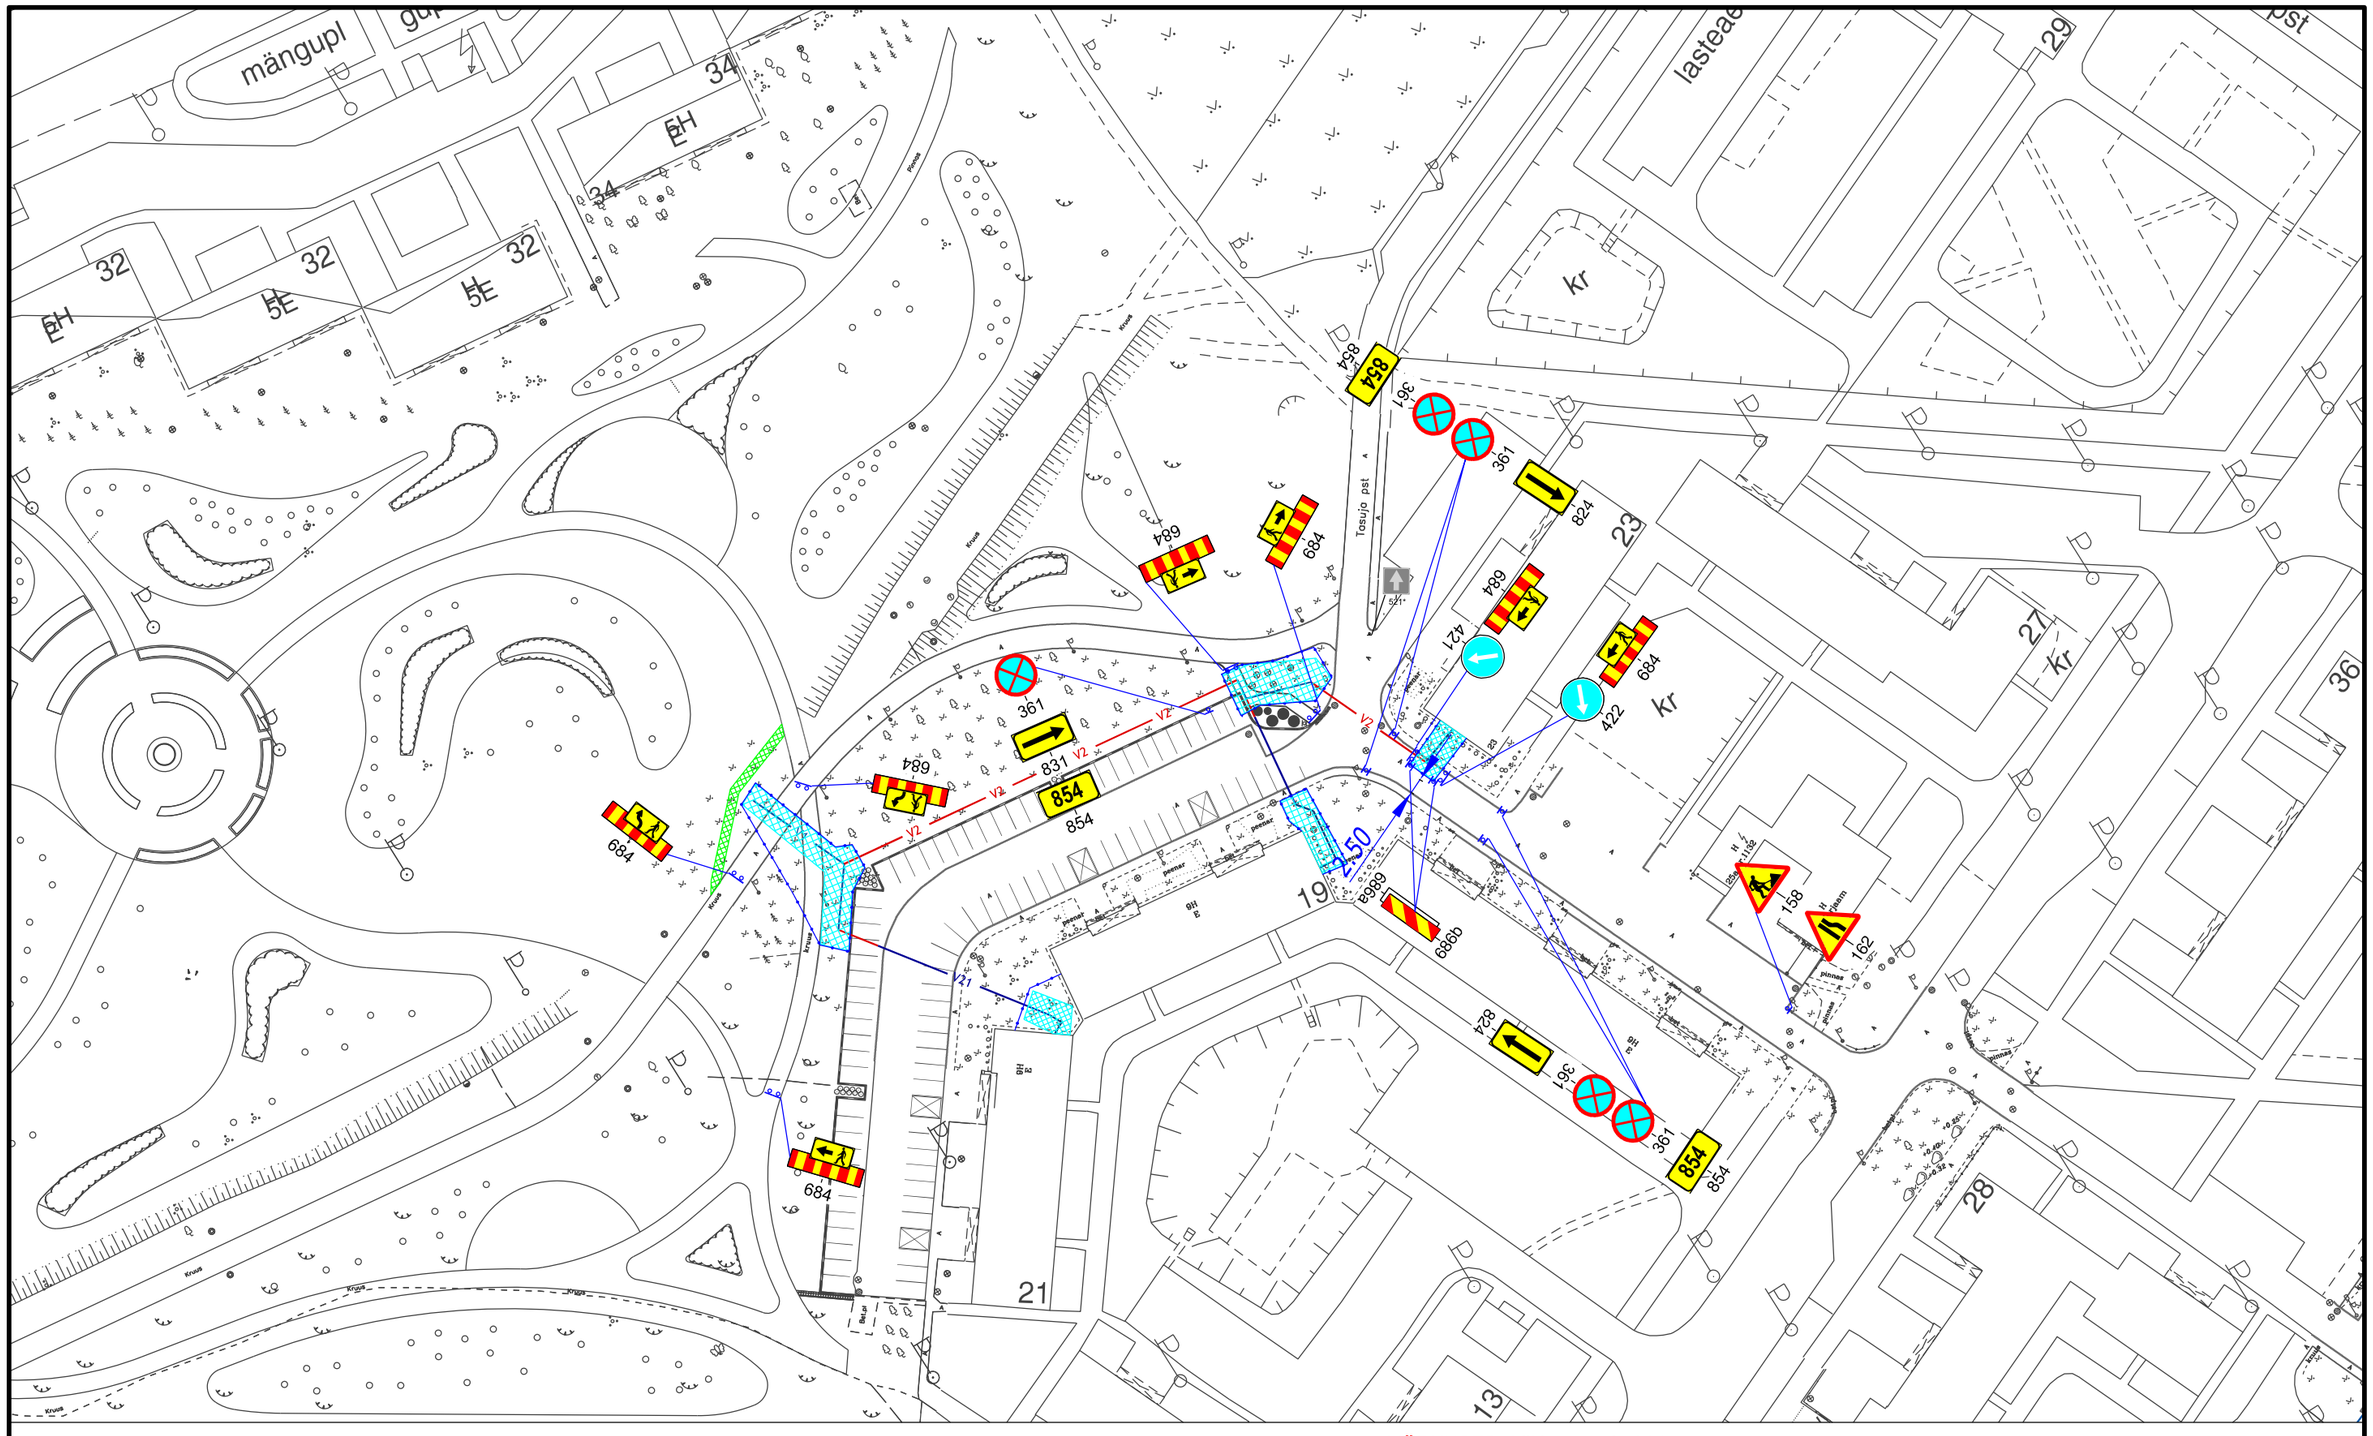

MÄRKUSED: Liiklusmärgid 361 ,,peatumise keeld" paigaldada 12h enne tööde algust

TINGMÄRGID:

854 – XX.XX.2024 kuni XX.XX.2024

854 / 854

Töötsoon

Piirdeaed

Ajutine kõnnitee vähemalt 1.5 m lai

158 Proj. ajutine liiklusmärk

Liiklusmärgi post

221* Ol.olev liiklusmärk

Warren Safety
Ranna tee 17, Tabasalu 76901
tel: 603 2401
E-mail: info@warrensafety.com

Koostas: K.Rütman

Tellija:
Saveka Torutööd OÜ
Paldiski mnt 120d, Tallinn 13519
Rait Viitkar, tel: 513 5801

Skeemi nr:	2404-19.1	Kuupäev	29.04.2024
Projekt:	K. Kärberi tn 19	Leht 1	Lehti 1
Asukoht:	Tallinn, Lasnamäe linnaosa K. Kärberi tn 19	Mõõtkava	1:1000
Joonis:	Liiklusskeem		