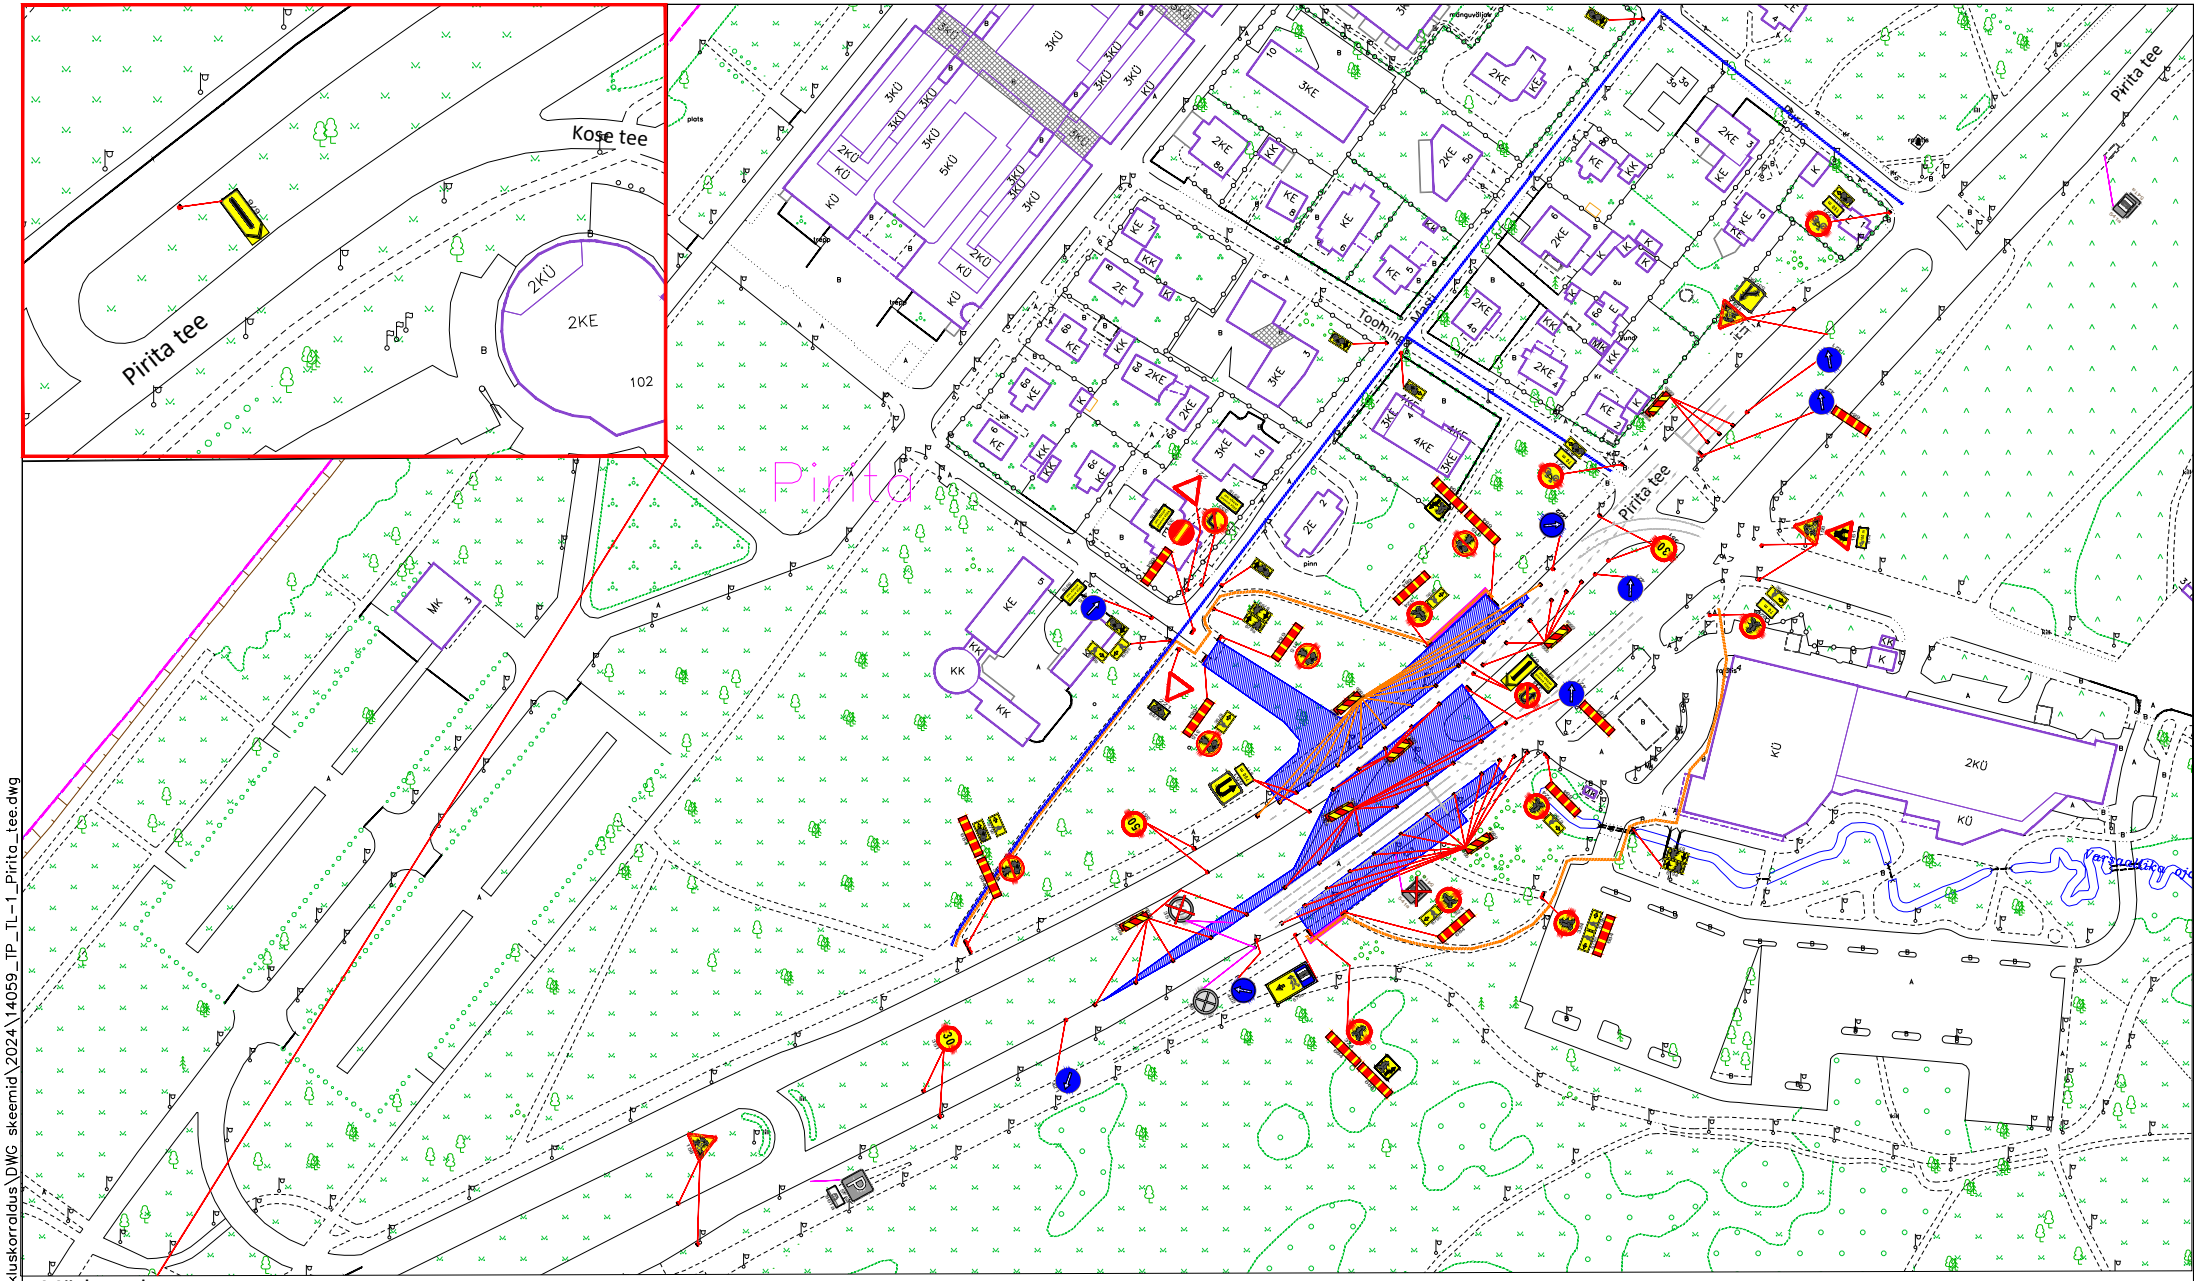

Märkused:

1. Töötsooni tähistamisel lähtuda Majandus- ja taristuministri määrusest nr 43 "Nõuded ajutisele liikluskorraldusele".
2. Ajutiste liiklusmärkide suurusgrupp I grupp, juhul kui joonisel ei ole märgitud teisiti.
3. Kaevetöödel piirata kaevik ajutise piirdeaiaga.

Info:

1. Enne joonisel toodud liikluskorraldusvahendite paigaldamist kooskõlastada joonis Tallinna Transpordiameti liikluskorralduse osakonnaga.
   Lisainfo www.tallinn.ee/transpordiamet
   Vastuvõtuajad: Vabaduse väljak 10A, VI korrus, E 14-17, N 9-12
2. Ajutise liikluskorralduse paigalduse tellimisel, palume esitada kooskõlastatud skeem **hiljemalt kolm tööpäeva** enne planeeritud tööde algust aadressil info@signaal.ee või telefonil 656 35 35

Tingmärgid:

30 351 — Projekteeritud ajutine liiklusmärk

30 351 — Olemasolev statsionaarne liiklusmärk

30 351 — Ajutiselt tühistatav statsionaarne liiklusmärk

Töötsoon

Jalakäijate ümberkäigumarsruut

Jalgratturite ümbersõidumarsruut

SIGNAAL
AS Signaal TM
Liimi 3, Tallinn 10621
Tel 656 3532
signaal@signaal.ee
ELK000009, EEP002572

Joonis	Ajutise liikluskorralduse joonis		
Projekt	Osaline sõidutee sulgemine		
Asukoht	Pirita tee, Tallinn		
Tellija	Viaston Infra OÜ		
Projekteerija	C.Müür		
Projekteerija	K.Skljarova	Tel. 53 268 672	
Assistent	M.Põiklik		
Kuupäev	02.09.2024	Mõõtkava	1:1500
Töö nr	14059	Staadium	Tööprojekt
Joonise nr [nr-leht(lehti)]	TL-1-1(6)		

Fail: S:\Joonised projektid\Ajutine liikluskorraldus\DWG skeemid\2024\14059_TP_TL-1_Pirita_tee.dwg