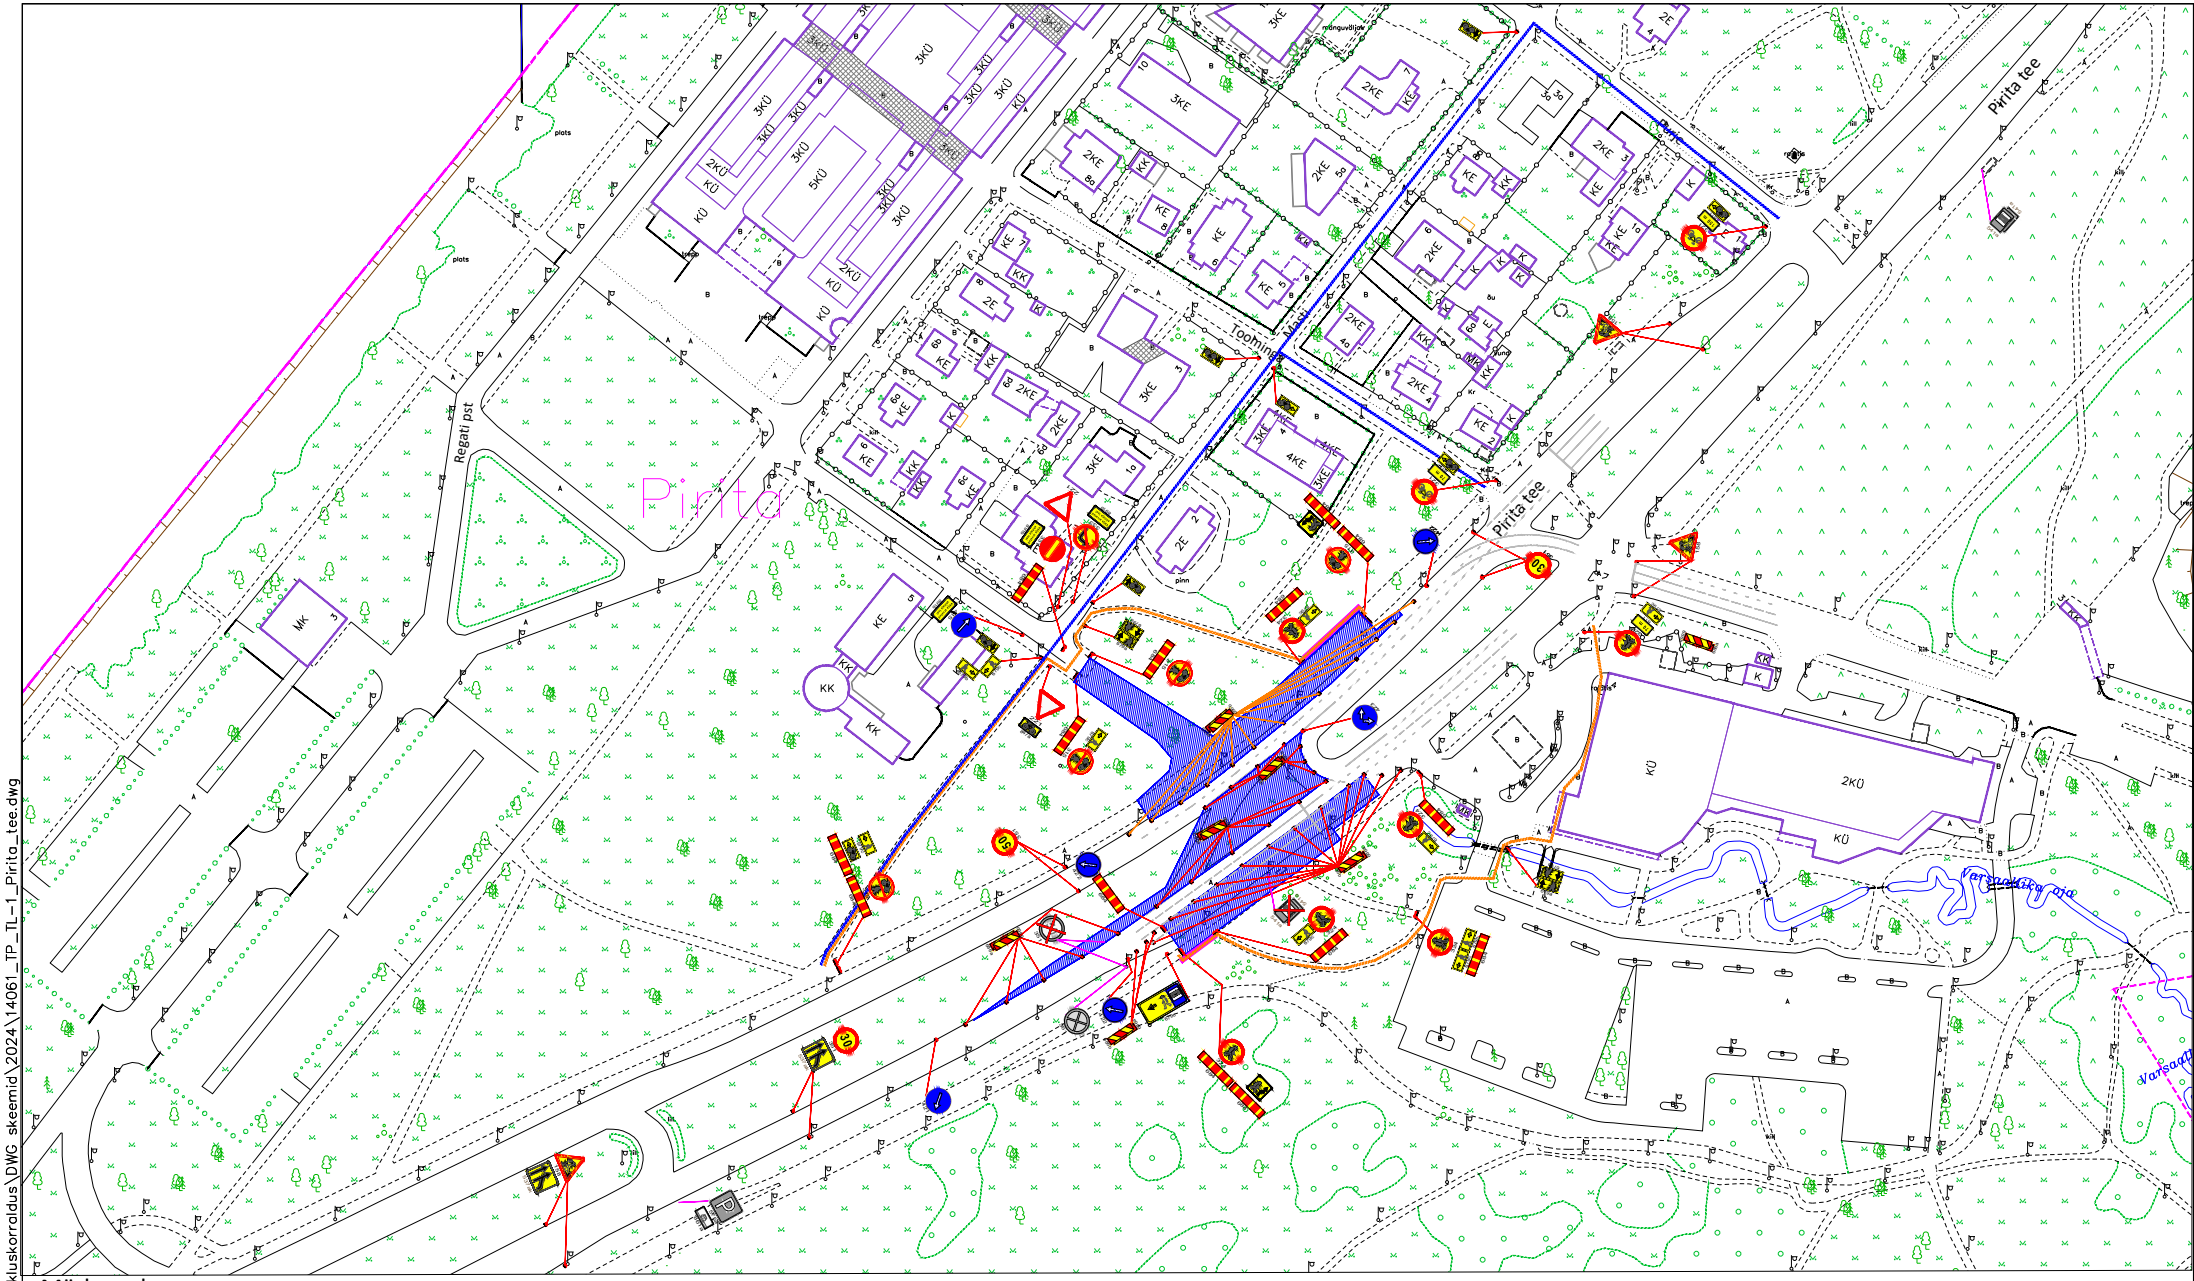

Fail: S:\Joonised projektid\Ajutine liikluskorraldus\DWG skeemid\2024\14061_TP_TL-1_Pirita_tee.dwg

Märkused:

1. Töötsooni tähistamisel lähtuda Majandus- ja taristuministri määrusest nr 43 "Nõuded ajutisele liikluskorraldusele".
2. Ajutiste liiklusmärkide suurusgrupp I grupp, juhul kui joonisel ei ole märgitud teisiti.
3. Kaevetöödel piirata kaevik ajutise piirdeaiaga.

Info:

1. Enne joonisel toodud liikluskorraldusvahendite paigaldamist kooskõlastada joonis Tallinna Transpordiameti liikluskorralduse osakonnaga.
   Lisainfo www.tallinn.ee/transpordiamet
   Vastuvõtuajad: Vabaduse väljak 10A, VI korrus, E 14-17, N 9-12
2. Ajutise liikluskorralduse paigalduse tellimisel, palume esitada kooskõlastatud skeem **hiljemalt kolm tööpäeva** enne planeeritud tööde algust aadressil info@signaal.ee või telefonil 656 35 35

Tingmärgid:

- Projekteeritud ajutine liiklusmärk
- Olemasolev statsionaarne liiklusmärk
- Ajutiselt tühistatav statsionaarne liiklusmärk
- Töötsoon
- Jalakäijate ümberkäigumarsruut
- Jalgratturite ümbersõidumarsruut

SIGNAAL
AS Signaal TM
Liimi 3, Tallinn 10621
Tel 656 3532
signaal@signaal.ee
ELK000009, EEP002572

Joonis	Ajutise liikluskorralduse joonis
Projekt	Osaline sõidutee sulgemine
Asukoht	Pirita tee, Tallinn
Tellija	Viaston Infra OÜ

Projekteerija	C.Müür		Kuupäev	Mõõtkava	Töö nr	Staadium	Joonise nr [nr-leht(lehti)]
Projekteerija	K.Skljarova	Tel. 53 268 672	02.09.2024	1:1500	14061	Tööprojekt	TL-1-2(4)
Assistent	M.Põiklik						