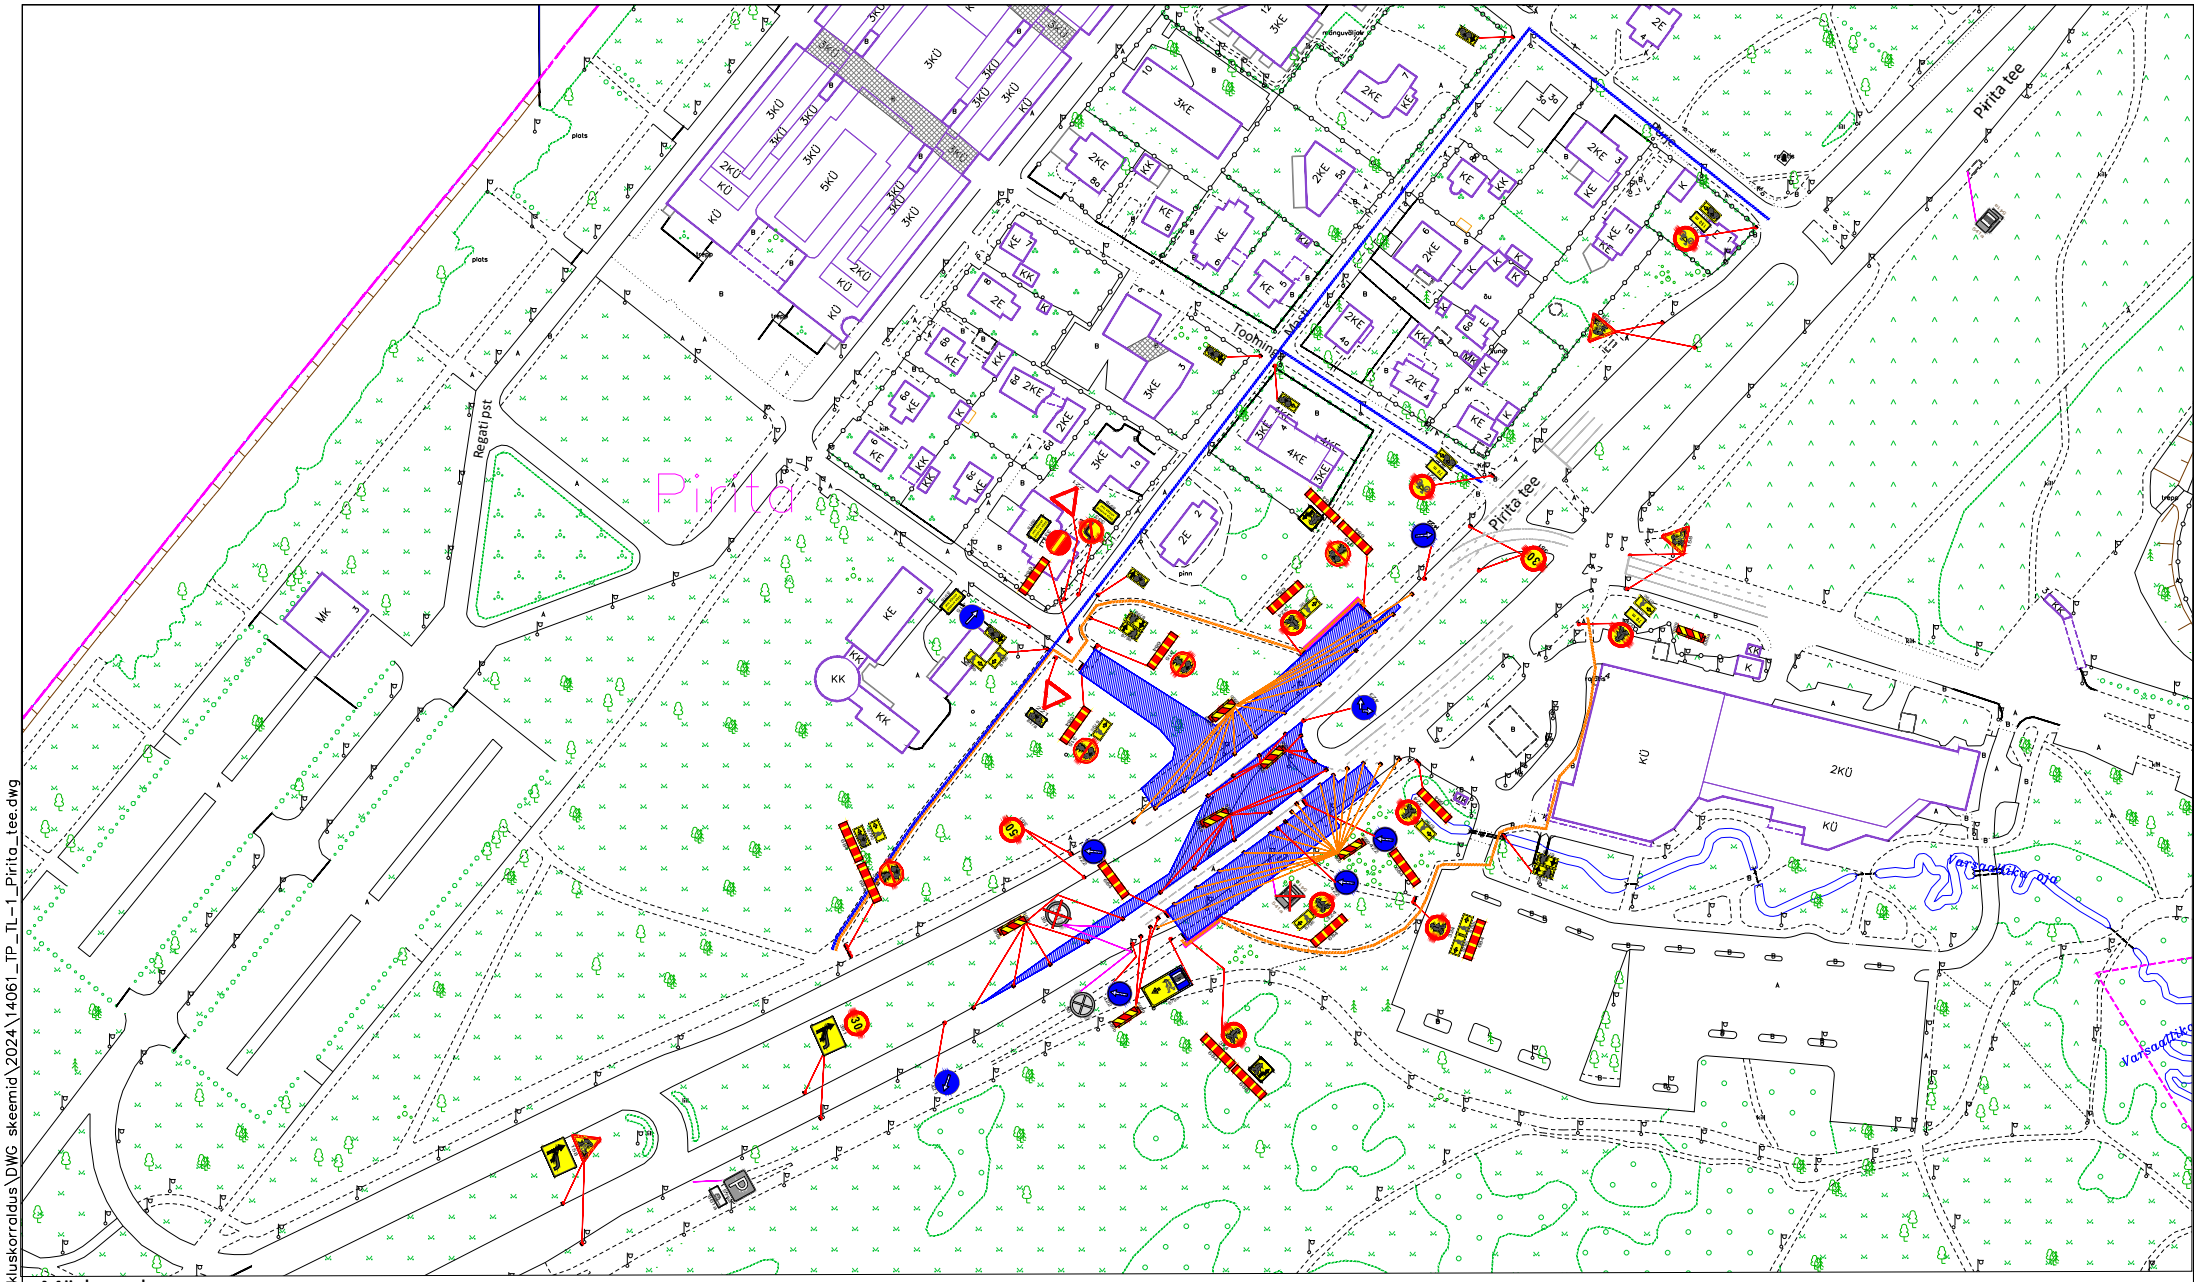

Märkused:

1. Töötsooni tähistamisel lähtuda Majandus- ja taristuministri määrusest nr 43 "Nõuded ajutisele liikluskorraldusele".
2. Ajutiste liiklusmärkide suurusgrupp I grupp, juhul kui joonisel ei ole märgitud teisiti.
3. Kaevetöödel piirata kaevik ajutise piirdeaiaga.

Info:

1. Enne joonisel toodud liikluskorraldusvahendite paigaldamist kooskõlastada joonis Tallinna Transpordiameti liikluskorralduse osakonnaga.
   Lisainfo www.tallinn.ee/transpordiamet
   Vastuvõtuajad: Vabaduse väljak 10A, VI korrus, E 14-17, N 9-12
2. Ajutise liikluskorralduse paigalduse tellimisel, palume esitada kooskõlastatud skeem **hiljemalt kolm tööpäeva** enne planeeritud tööde algust aadressil info@signaal.ee või telefonil 656 35 35

Tingmärgid:

- Projekteeritud ajutine liiklusmärk (30 / 351)
- Olemasolev statsionaarne liiklusmärk (30 / 351)
- Ajutiselt tühistatav statsionaarne liiklusmärk (351)
- Töötsoon
- Jalakäijate ümberkäigumarsruut
- Jalgratturite ümbersõidumarsruut

SIGNAAL
AS Signaal TM
Liimi 3, Tallinn 10621
Tel 656 3532
signaal@signaal.ee
ELK000009, EEP002572

Joonis	Ajutise liikluskorralduse joonis
Projekt	Osaline sõidutee sulgemine
Asukoht	Pirita tee, Tallinn
Tellija	Viaston Infra OÜ

Projekteerija	C.Müür		
Projekteerija	K.Skljarova	Tel. 53 268 672	
Assistent	M.Põiklik		

Kuupäev	Mõõtkava	Töö nr	Staadium	Joonise nr [nr-leht(lehti)]
02.09.2024	1:1500	14061	Tööprojekt	TL-1-3(4)

Fail: S:\Joonised projektid\Ajutine liikluskorraldus\DWG skeemid\2024\14061_TP_TL-1_Pirita_tee.dwg