


Foli: \\EE-SRV-FILE\Shores\Signaal\Joonised projektid\Ajutine liikluskorraldus\DWG skeemid\2024\14310\_TP-1\_Põdrakanepi\_tee.dwg

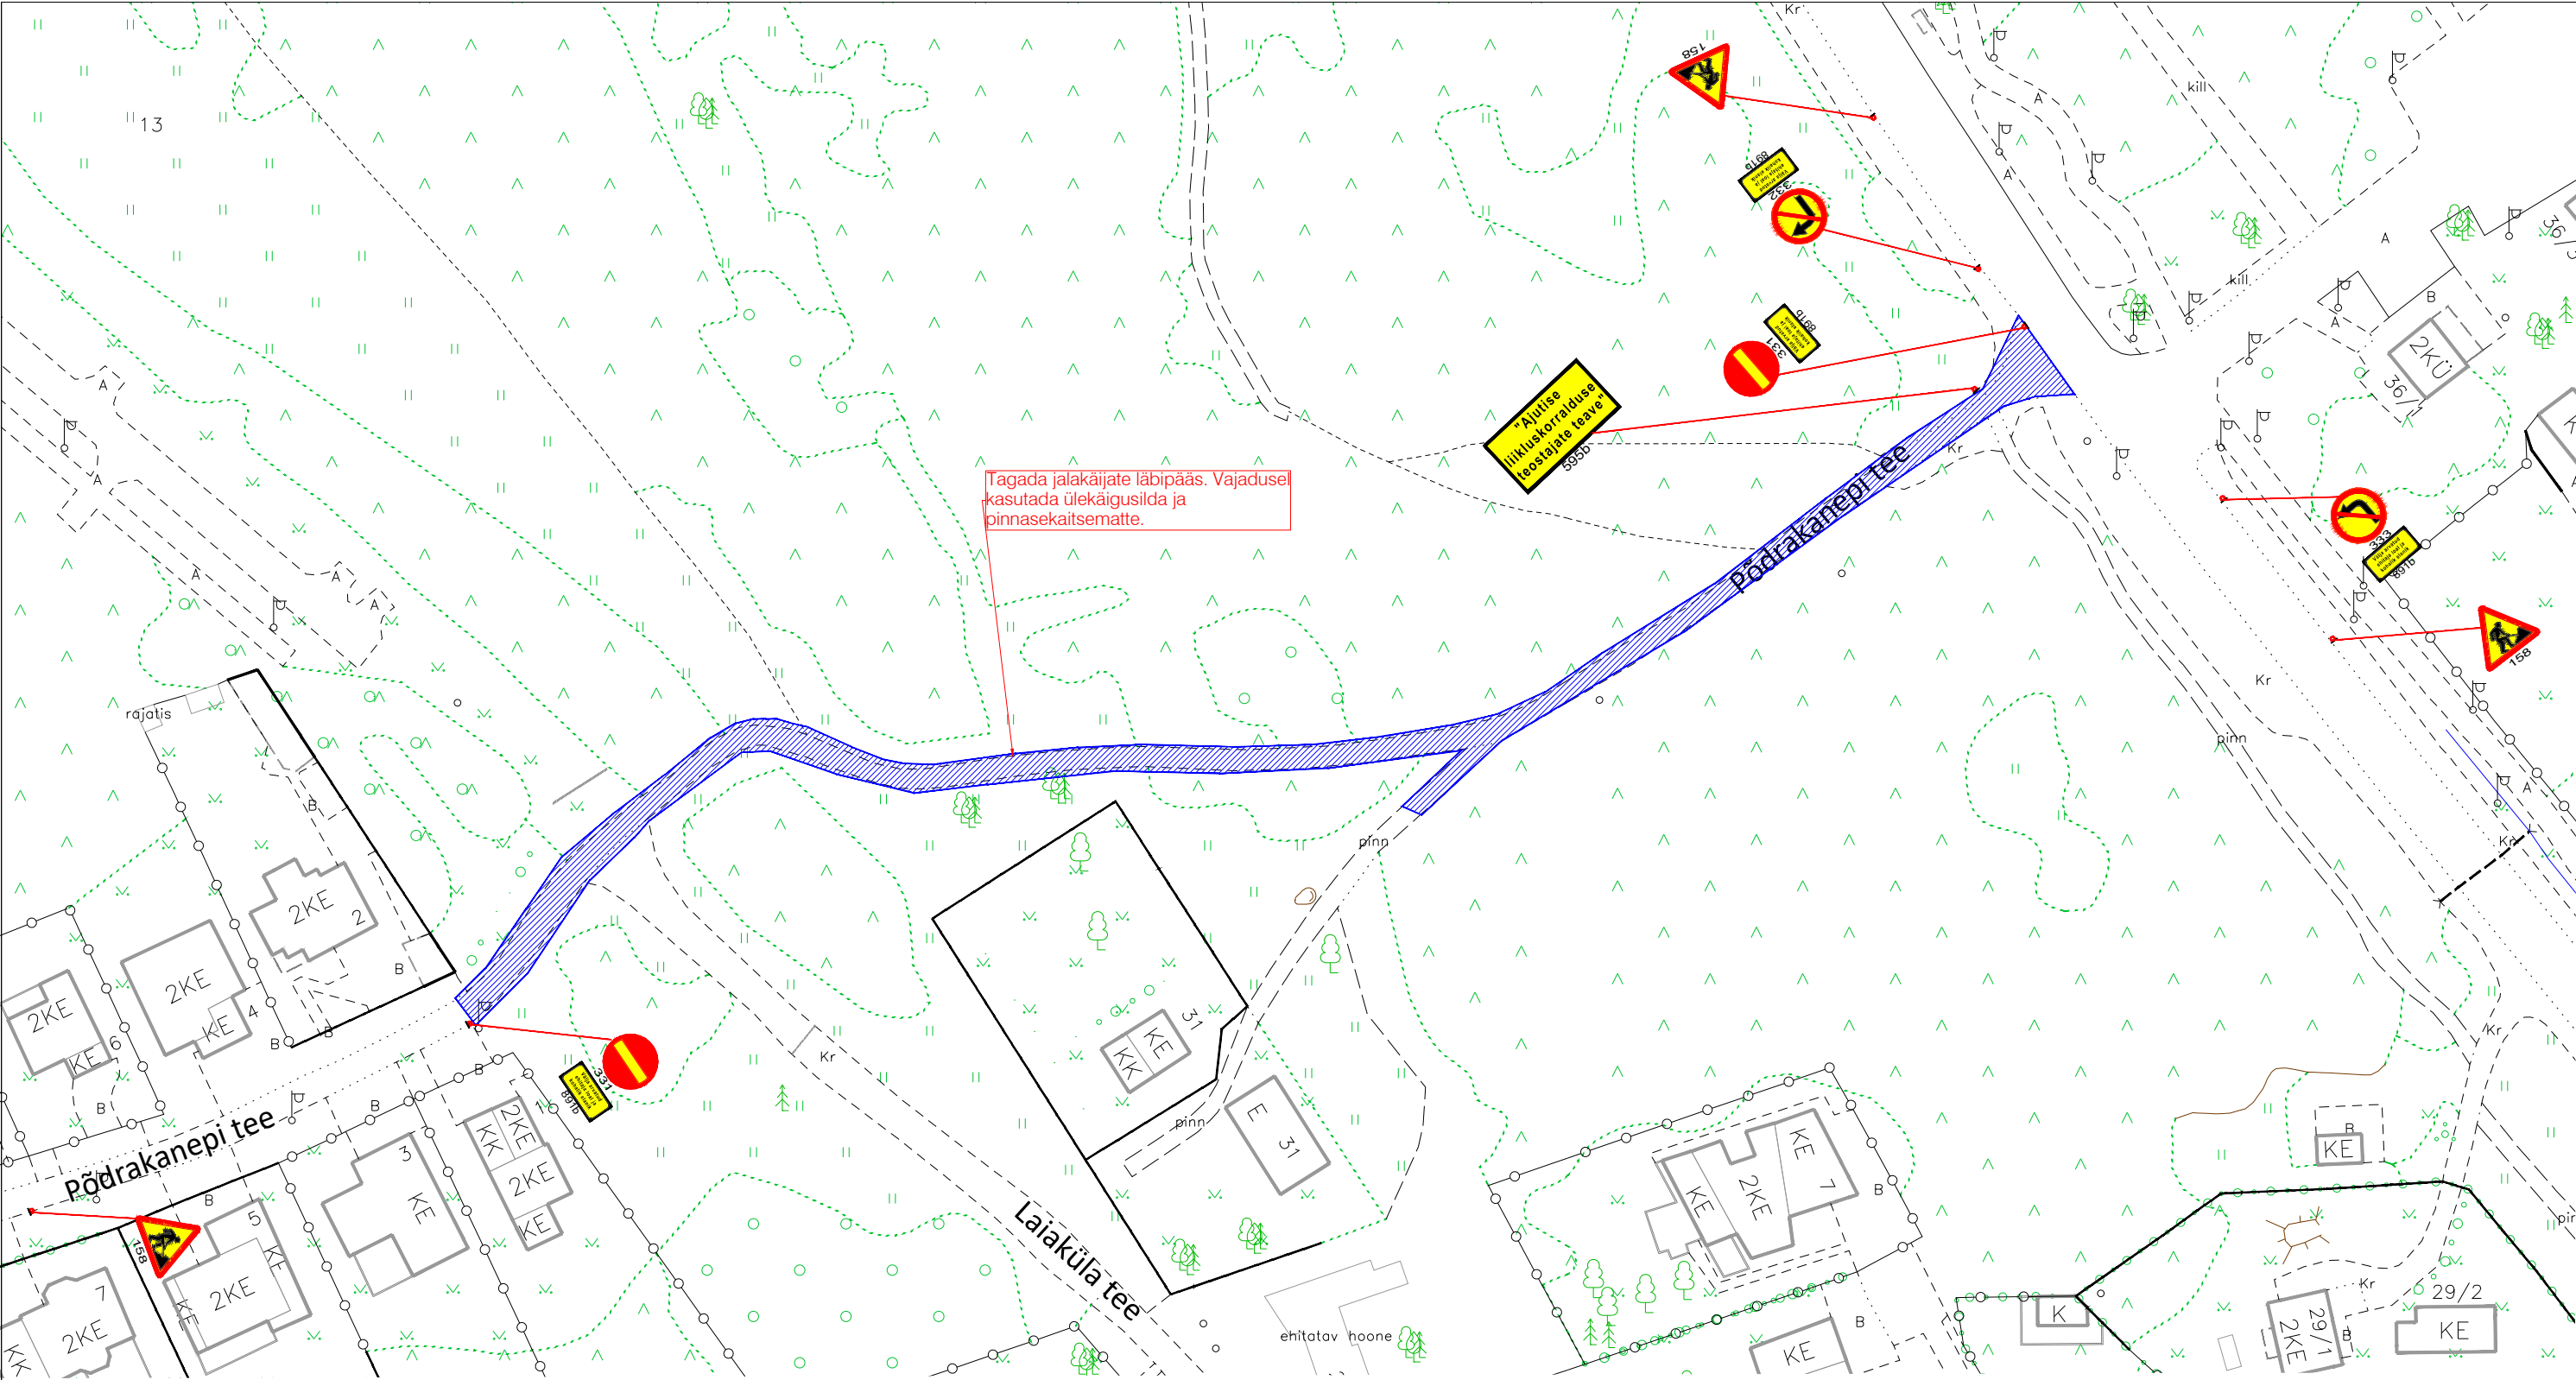

**Märkused:**

1. Töötsooni tähistamisel lähtuda Majandus- ja taristuministri määrusest nr 43 "Nõuded ajutisele liikluskorraldusele".
2. Ajutiste liiklusmärkide suurusgrupp I grupp, juhul kui joonisel ei ole märgitud teisiti.
3. Kaevetöodel piirata kaevik ajutise piirdeaia.
4. Vajadusel paigaldada peatumist ja parkimist keelavad märgid. Märgid paigaldada vähemalt 24h enne tööde algust.
5. Ehitajal tagada elanike ohutu ligipääs elamutele.
6. Sulgemisest teavitada eelnevalt elanike, ettevõtteid ja asutusi, keda sulgemine mõjutab.

**Info:**

1. Enne joonisel toodud liikluskorraldusvahendite paigaldamist kooskõlastada joonis Tallinna Transpordiameti liikluskorralduse osakonnaga.  
Lisainfo [www.tallinn.ee/transpordiamet](http://www.tallinn.ee/transpordiamet)  
Vastuvõtuajad: Vabaduse väljak 10A, VI korrus, E 14-17, N 9-12
2. Ajutise liikluskorralduse paigalduse tellimisel, palume esitada kooskõlastatud skeem hiljemalt kolm tööpäeva enne planeeritud tööde algust aadressil [info@signaal.ee](mailto:info@signaal.ee) või telefonil 656 35 35

**Tingmärgid:**



Projekteeritud ajutine liiklusmärk



Töötsoon

<div><div><div><div><div><div></div></div></div><div><div><span>SIGNAAL</span></div></div></div><div><div><div>AS Signaal TM</div><div>Liimi 3, Tallinn 10621</div><div>Tel 656 3532</div><div>signaal@signaal.ee</div><div>ELK000009, EEP002572</div></div></div></div></div>			Joonis	Ajutise liikluskorralduse joonis		
			Projekt	Tallinna tänavate taastusremont		
Projekteerija	C.Müür		Asukoht	Põdrakanepi tee, Tallinn		
Projekteerija	K.Skljarova	Tel 5326 8672				
Assistent	M.Põiklik		Tellija	Watercom OÜ, Ädala 10, Tallinn; tel 5382 3503		
Kuupäev		Mõõtkava	Töö nr	Stadium	Joonise nr [nr-leht(lehti)]	
21.10.2024		1:1000	14310	Tööprojekt	TL-1-1(1)	