

Projekti nimetus:
Paljassaare - Kopli kaugküttetorustik

Joonise nimetus:
Ajutine liikluskorraldus.
ETAPP I - Kopli tn (Sitsi tn - Niidi tn)
sulgemine

Objekti asukoht:
Kopli tn, Põhja-Tallinna linnaosa,
Tallinn, Harjumaa

- Märkused:
- Avatud kaevik piiratakse piirdeaia.
 - Kõnnitee sulgemisel suunatakse
jalakäijad ümber kasutades
olemasolevaid ülekäiguradu.

Kuupäev	Töö nr.	Joonise nr.
28.06.2024	JLM240603-1	1.4


Tellija	KE Infra AS, Olari Randmäe, 50 60 517 olari@keinfra.ee
---------	--

Cad proj.	M. Velt, Tel: +372 5870 0100
-----------	------------------------------

Kutsetunnistuse nr. 193489 T.Rämmel Tegevusluba nr ELK000084

- TINGMÄRGID:
-  Töotsoon
 -  Piirdeaed
 -  Jalakäijate ajutine
ümberkäigumarsruut
 -  Ajutine liiklusmärk
 -  Ajutine liiklusmärgi post
 -  Ol.olev liiklusmärk
 -  Ol.oleva liiklusmärgi post
 -  Ajutine liiklusmärk vajadusel

MÄRKUS:
Ajutine tähistatud ümbersõit Kopli tn sulgemisel
----- Suunal Sõle tn - Sitsi tn
----- Suunal Tööstuse tn - Erika tn

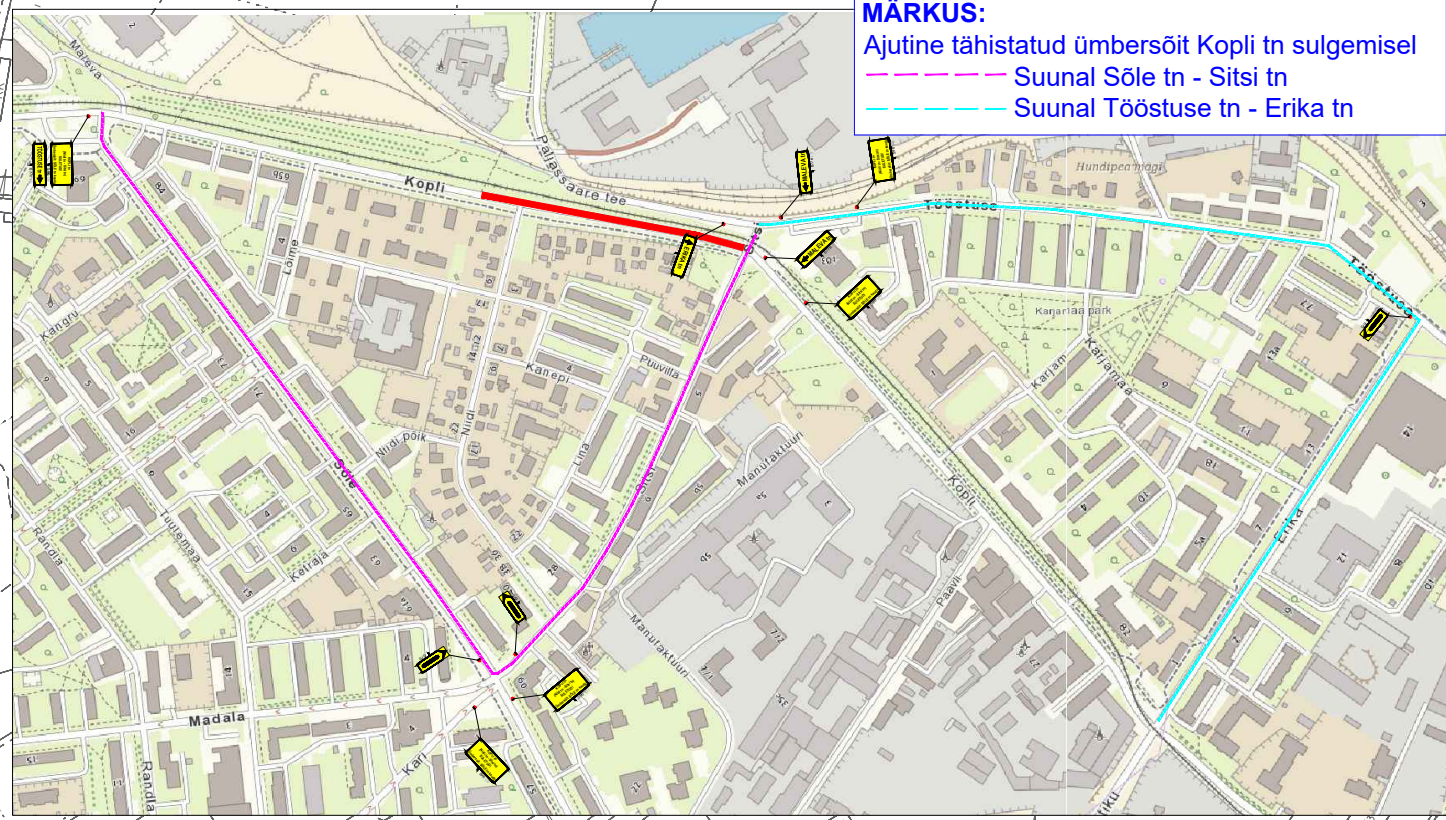

Vajadusel laiendatakse sõidurada kõnnitee arvelt.