


Foil: S:\Joonised projektid\Ajutine liikluskorraldus\DWG skeemid\Vanasadama\_trammiliini\_ehitus\_põhimõteline\_alates\_detsember.dwg

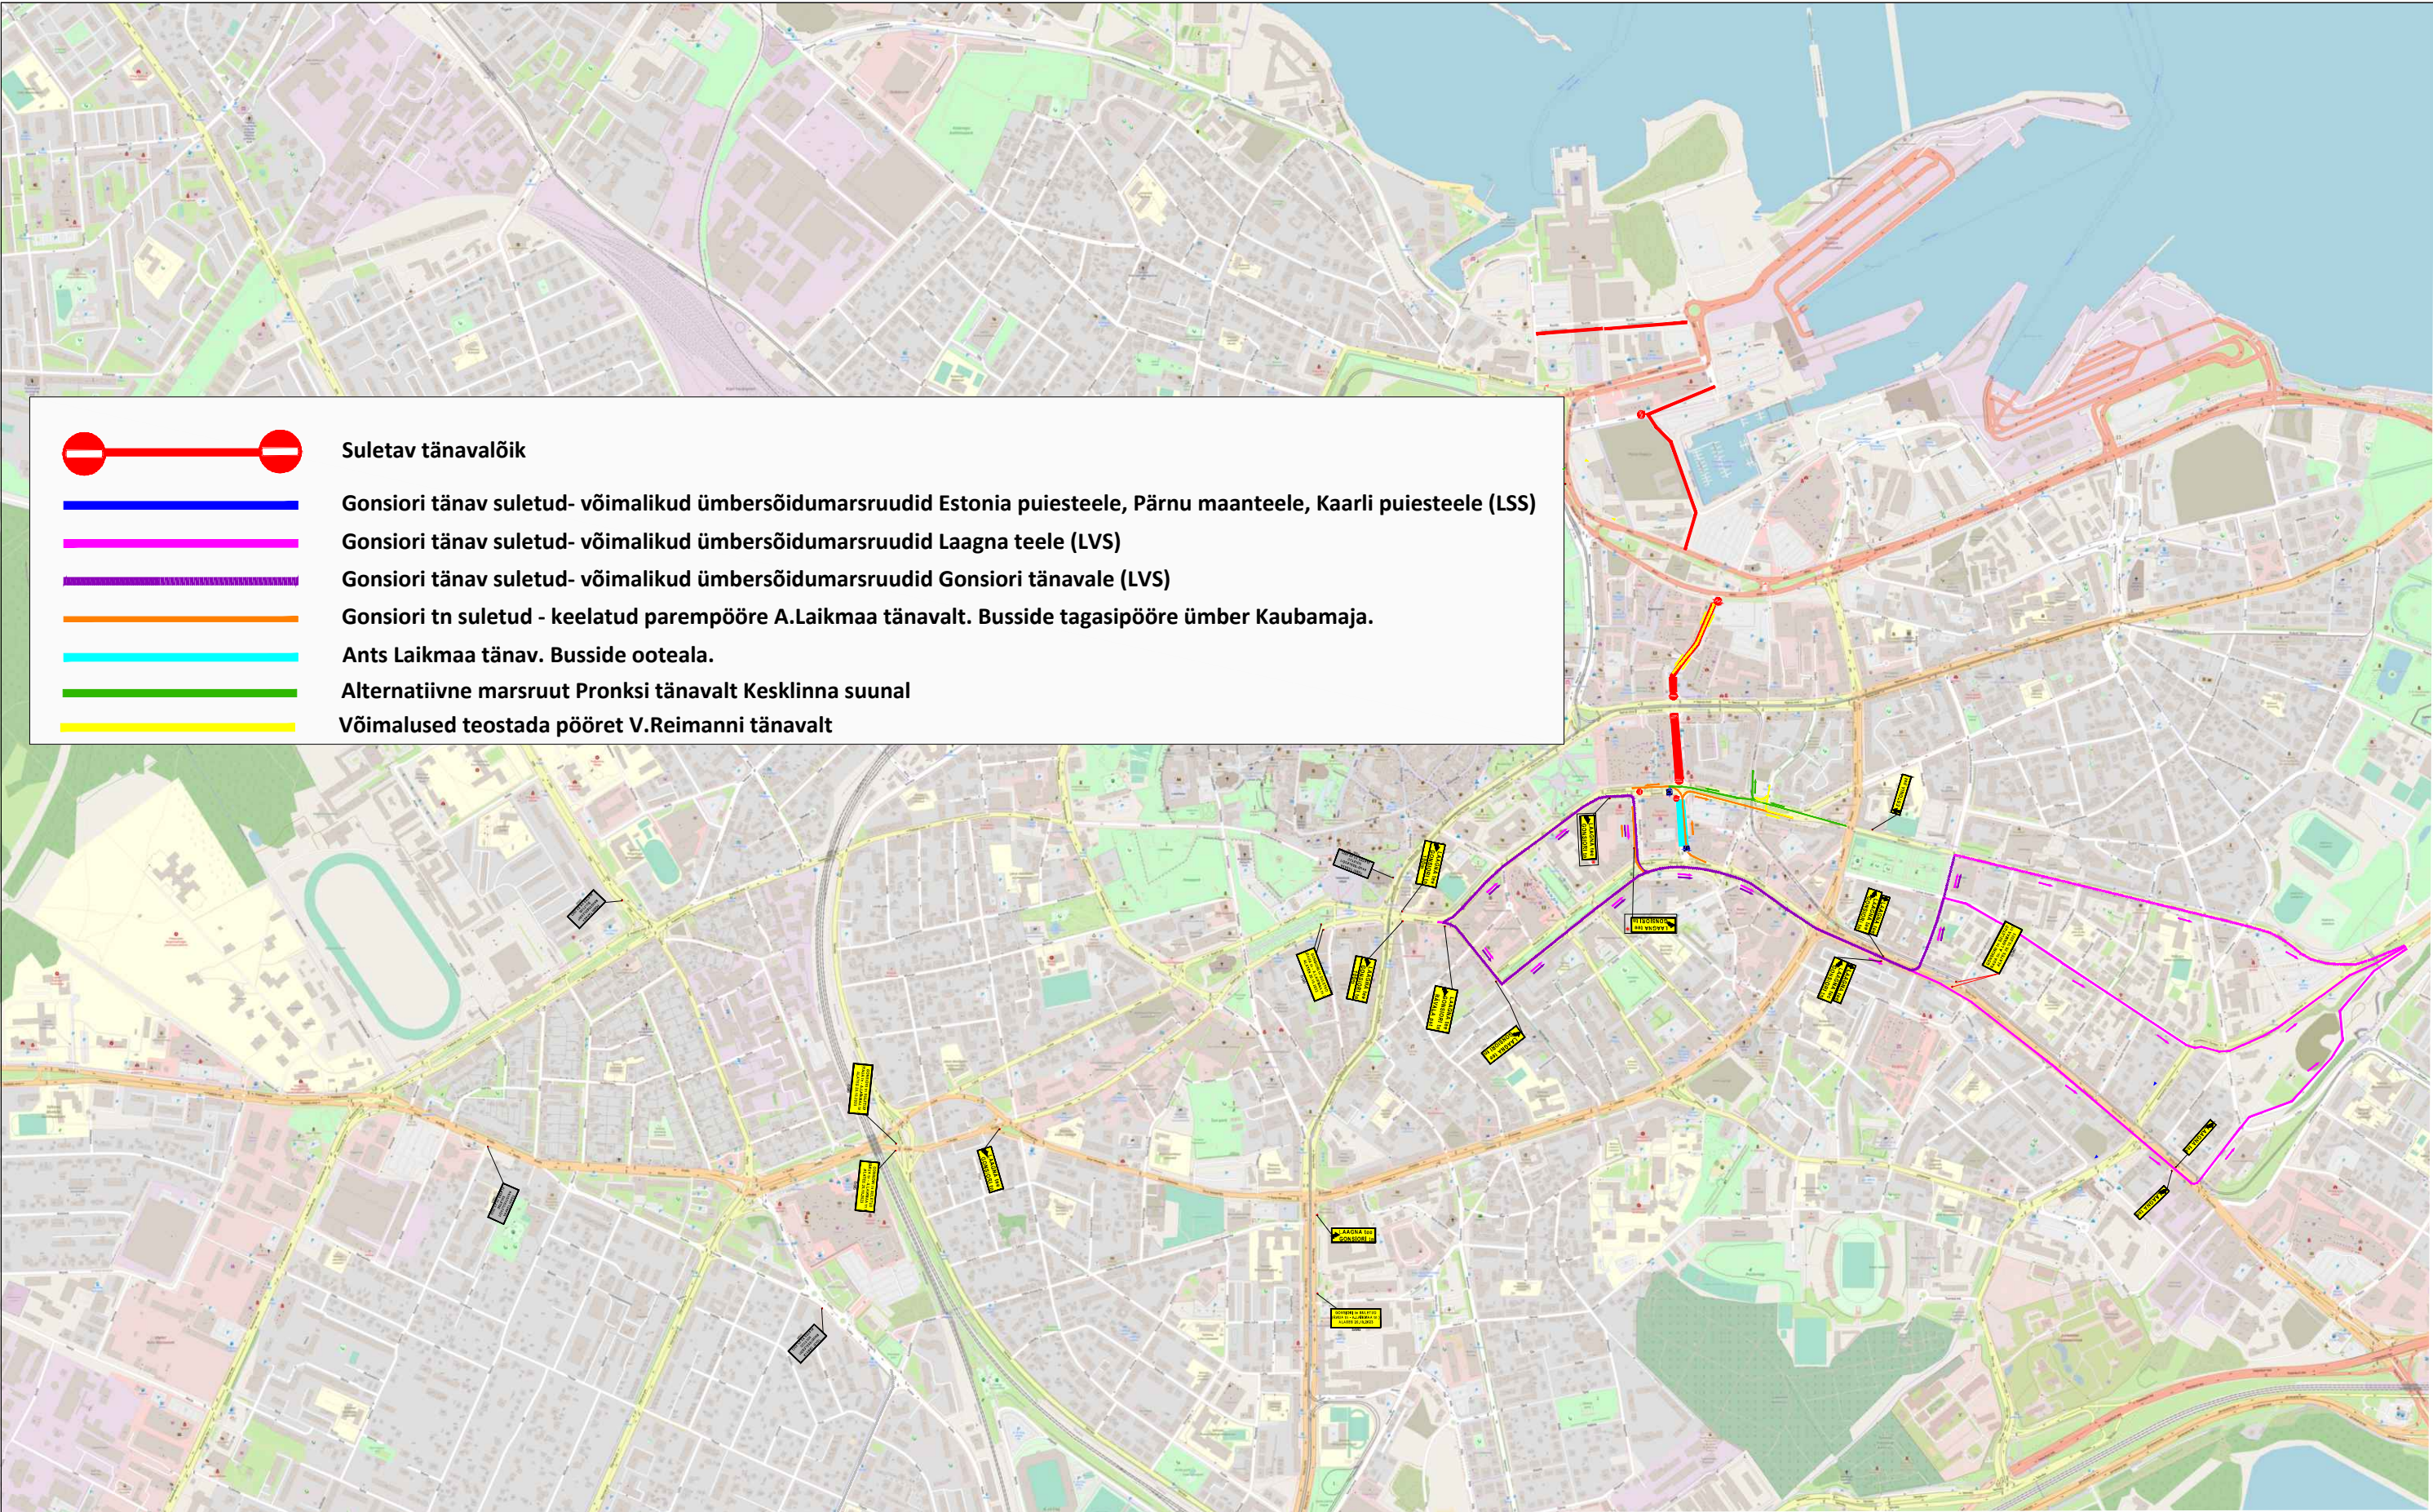

Märkused:

1. Lähtuda Majandus- ja taristuministri määrusest nr 43 "Nõuded ajutisele liikluskorraldusele".
2. Eelteavitused paigaldada Tallinna Transpordiameti poolt kooskõlastamisel määratud ajavahemiku jooksul enne tööde algust.
3. Liiklusemärgid paigaldada sobivasse asukohta joonisel näidatud asukohtade läheduses.
4. Eelinfo edastamiseks kasutada lisaks olemasolevaid muutuvteabega liikluskorraldusvahendeid.

Info:

1. Enne joonisel toodud liikluskorraldusvahendite paigaldamist kooskõlastada joonis Tallinna Transpordiameti liikluskorralduse osakonnaga.

Tingimärgid:



Projekteeritud ajutine liikluskorraldus



Olemasolev ajutine liikluskorraldus

<b>SIGNAAL</b> AS Signaal TM Liimi 3, Tallinn 10621 Tel 656 3532 signal@signal.ee ELK000009, EEP002572		Joonis <b>Ajutise liikluskorralduse joonis - eelteavitused ja ümbersõidud</b>			
Projekt		Vanasadama ja Rail Balticu Ülemiste reisirongijaama ühendava trammiliini ehitus			
Asukoht		Tallinn			
Tellija		Aktsiaselts Merko Ehitus Eesti; Tallinn, Järvevana tee 9g, 11314; tel 5680 5332			
Töö nr		13001		Joonise nr [nr-leht(lehti)]	
Staadium		Tööprojekt		TL-1-1(1)	
Kuupäev		30.11.2023		Mõõtkava	