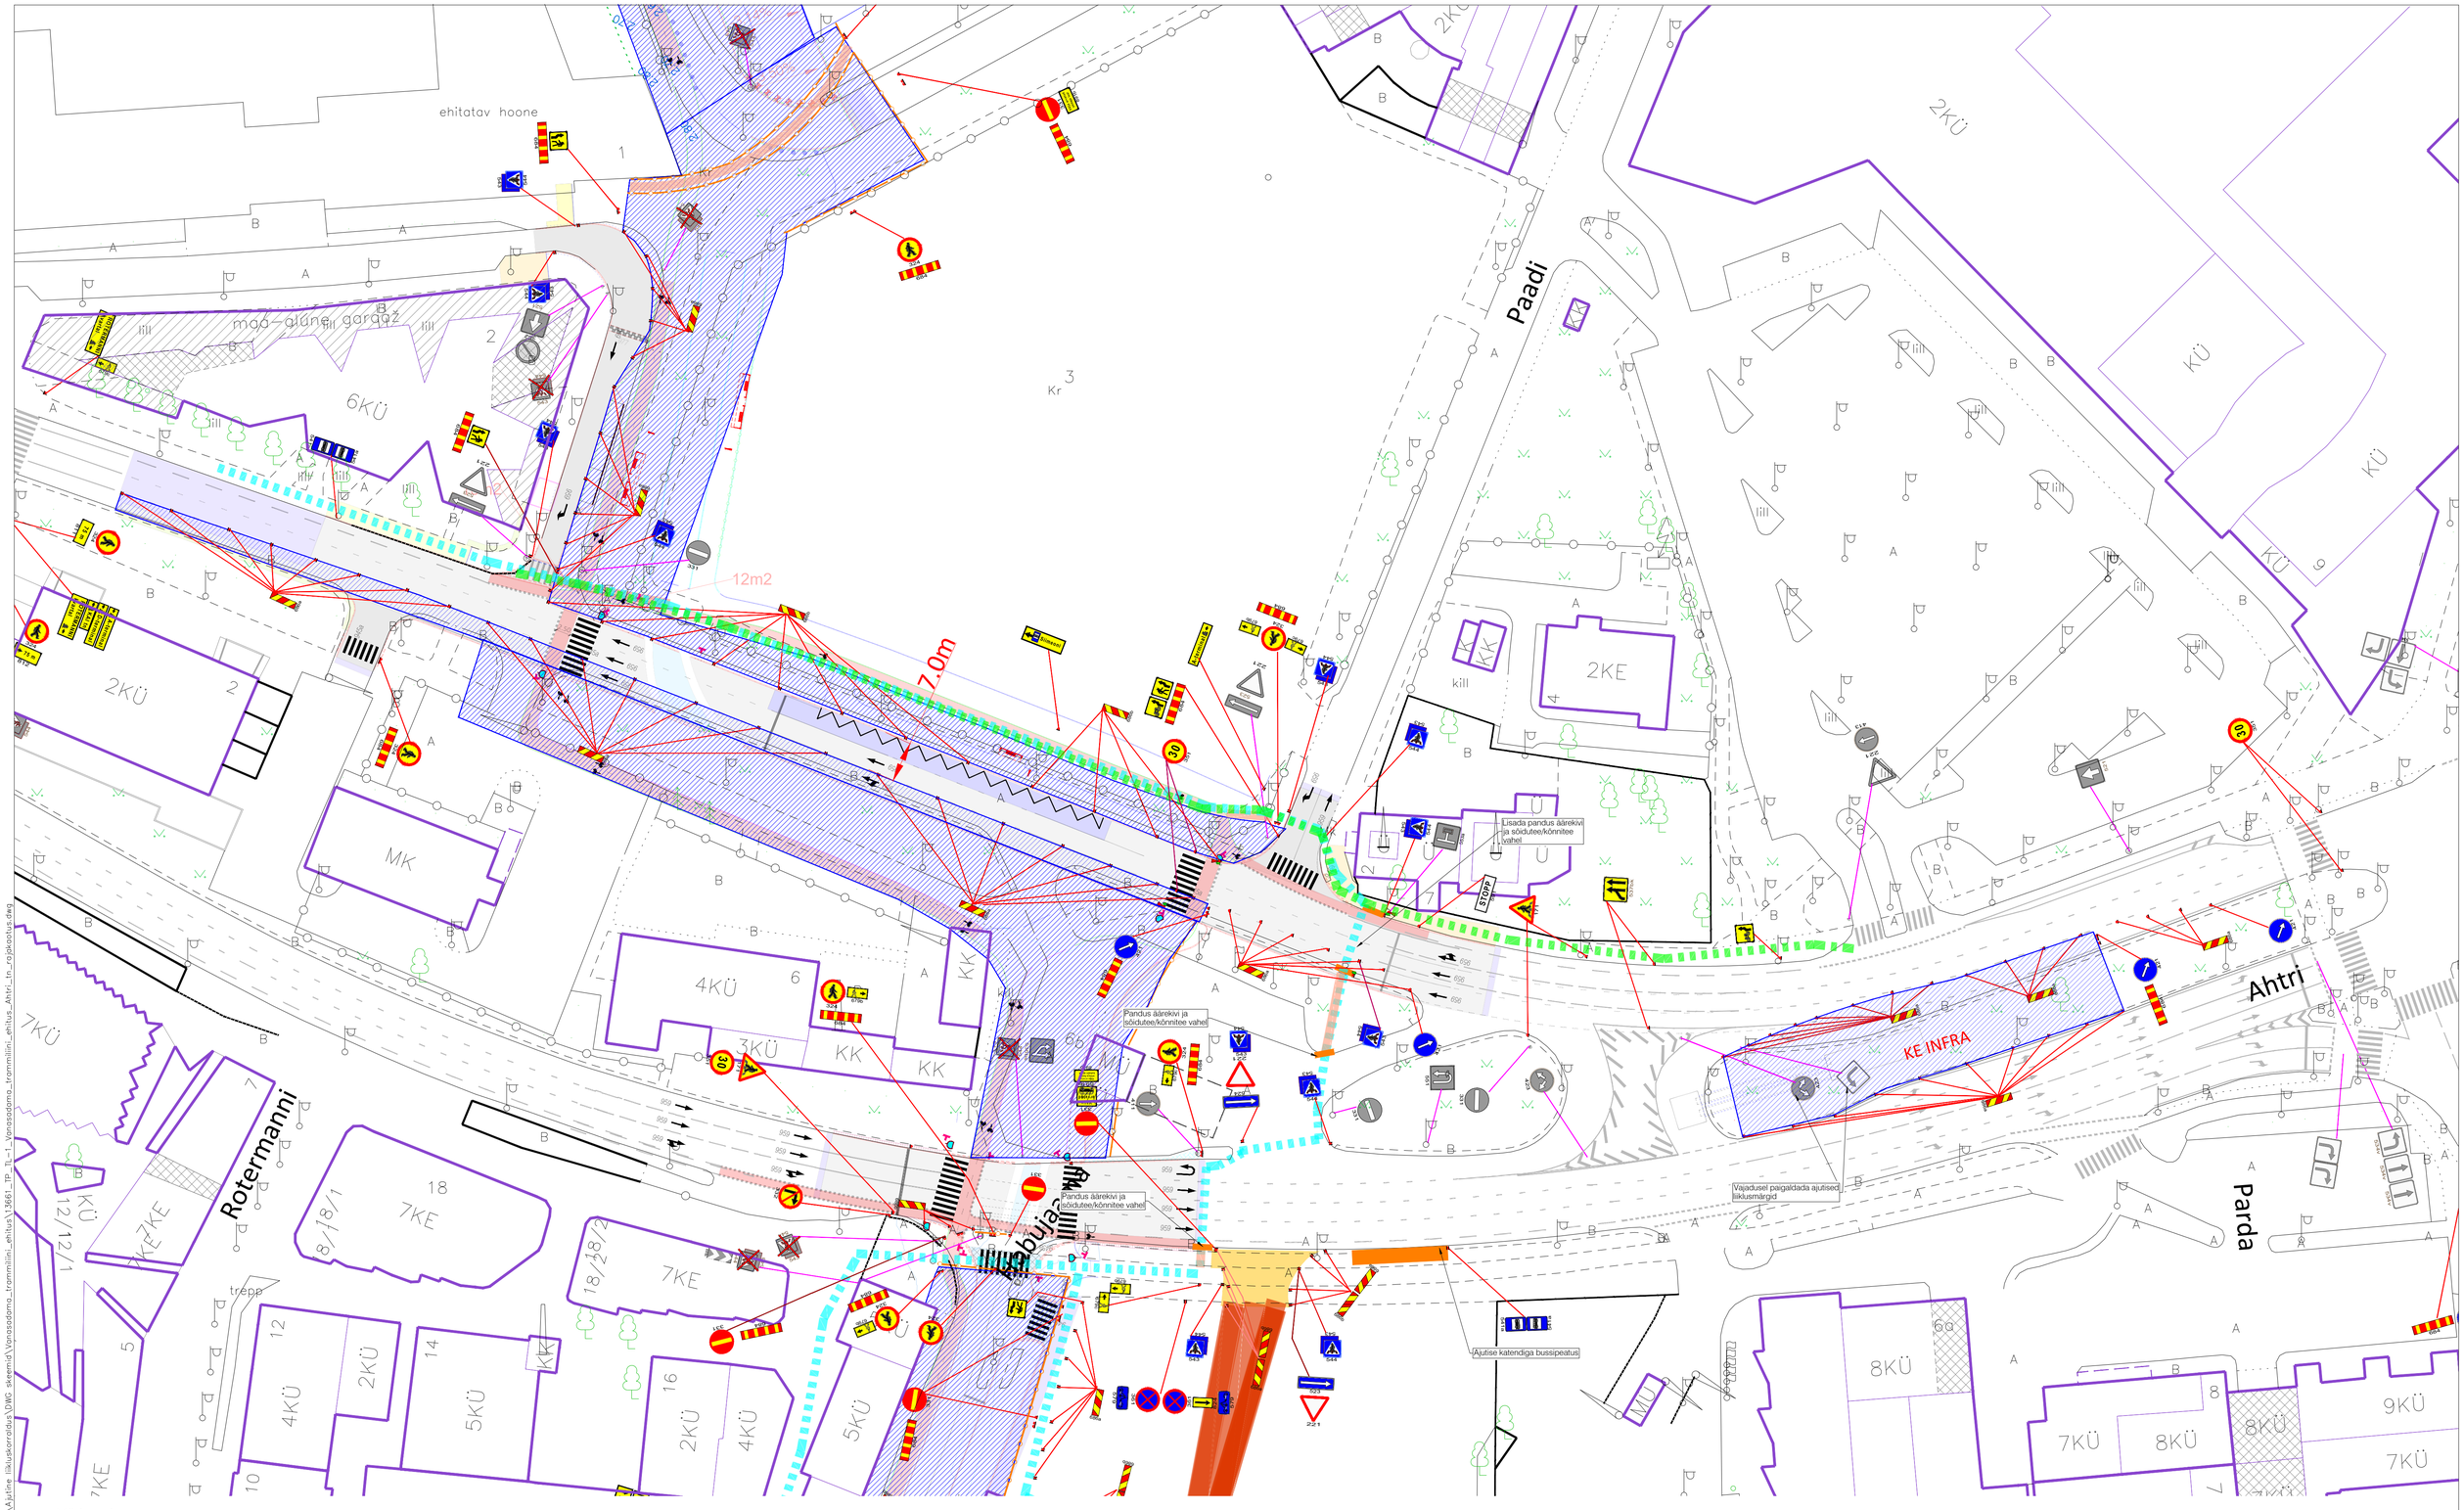


## Märkused:

1. Töötsooni tähistamisel lähtuda Majandus- ja taristuministri määrusest nr 43 "Nõuded ajutisele liikluskorraldusele".
2. Ajutiste liiklusmärkide suurusgrupp I grupp, juhul kui joonisel ei ole märgitud teisiti.
3. Kaevetöödel piirata kaevik ajutise piirdeaiaga.
4. Tagada jalakäijate ohutu läbipääs. Vajadusel lisada täiendavad märgid jalakäijate suunamiseks.
5. Ehitajal tagada elanike ohutu ligipääs elamutele.
6. Vajadusel kasutada ülekäigusildasid elanike ligipääsu tagamiseks.
7. Sulgemisest teavitada eelnevalt elanike, ettevõtteid ja asutusi, keda sulgemine mõjutab.
8. Statsionaarsed liiklusmärgid, mis lähevad vastuollu ajutise liikluskorraldusega tühistada ajutise liikluskorralduse kehtimise ajal
9. Vajadusel täiendada skeemi ajutiste märkidega vastavalt olukorrale.
10. Vajadusel paigaldada täiendavad peatumist ja parkimist keelavad märgid. Märgid paigaldada vähemalt 24h enne tööde algust.
11. Peatumist ja parkimist reguleerivad märgid paigaldada töödele eelneval päeval

## Info:

1. Enne joonisel toodud liikluskorraldusvahendite paigaldamist kooskõlastada joonis Tallinna Transpordiameti liikluskorralduse osakonnaga.

## Tingmärgid:

- Projekteeritud ajutine liiklusmärk
- Olemasolev statsionaarne liiklusmärk
- Ajutiselt tühistatav statsionaarne liiklusmärk
- Töötsoon
- Jalakäijate ümbersuunamine
- Teetõke (vee/liivaga täidetavad paagid)

- Ajutise katendiga sõidutee

Ajutise katendiga elanike/teenindava transpordi ligipääsukoridori asukohta vajadusel muuta vastavalt tööde järgule. Tagada minimaalselt 3 meetri laiune ligipääsukoridor. Vajadusel kasutada ülesõidusilda.

- Jalakäijate/ jalakäijate ja jalgratturite läbipääsukoridor

Jalakäijate läbipääsukoridori laius minimaalselt 1,5 meetrit.
Jalakäijate ja jalgratturite läbipääsukoridori laius minimaalselt 3 meetrit.
Läbipääsukoridori asukohta vajadusel muuta vastavalt tööde järgule.
Tagada ohutu läbipääs. Vajadusel lisada täiendavad märgid suunamiseks.
Vajadusel kasutada ülekäigusildasid või ajutist katendit.


SIGNAAL
AS Signaal TM
Liimi 3, Tallinn 10621
Tel 656 3532
signaal@signaal.ee
ELK000009, EEP002572


| | |
|---|---|
| Joonis | Ajutise liikluskorralduse joonis |
| Projekt | Vanasadama ja Rail Balticu Ülemiste reisiterminali ühendava trammiliini ehitus |
| Asukoht | Tallinn, Kesklinn<br>Ahtri tn, A.Laikmaa tn, Narva mnt, Hobujaama tn |
| Tellija | Aktsiaselts Merko Ehitus Eesti; Tallinn, Järvevana tee 9g, 11314; tel 5680 5332 |

| Projekteerija | C.Müür | | |
|---|---|---|---|
| Assistent | K.Skljarova | | |
| | Tel 656 2652 | | |

| Kuupäev | Mõõtkava | Töö nr | Staadium | Joonise nr [nr-leht(lehti)] |
|---|---|---|---|---|
| 31.05.2024 | | 13661 | Tööprojekt | TL-1-1(1) |

Fail: \\EE--SRV-FILE\Shores\Signaal\Joonised projektid\Ajutine liikluskorraldus\DWG skeemid\Vanasadama_trammiliini_ehitus\13661_TP_TL-1_Vanasadama_trammiliini_ehitus_Ahtri_tn_rajaosatus.dwg