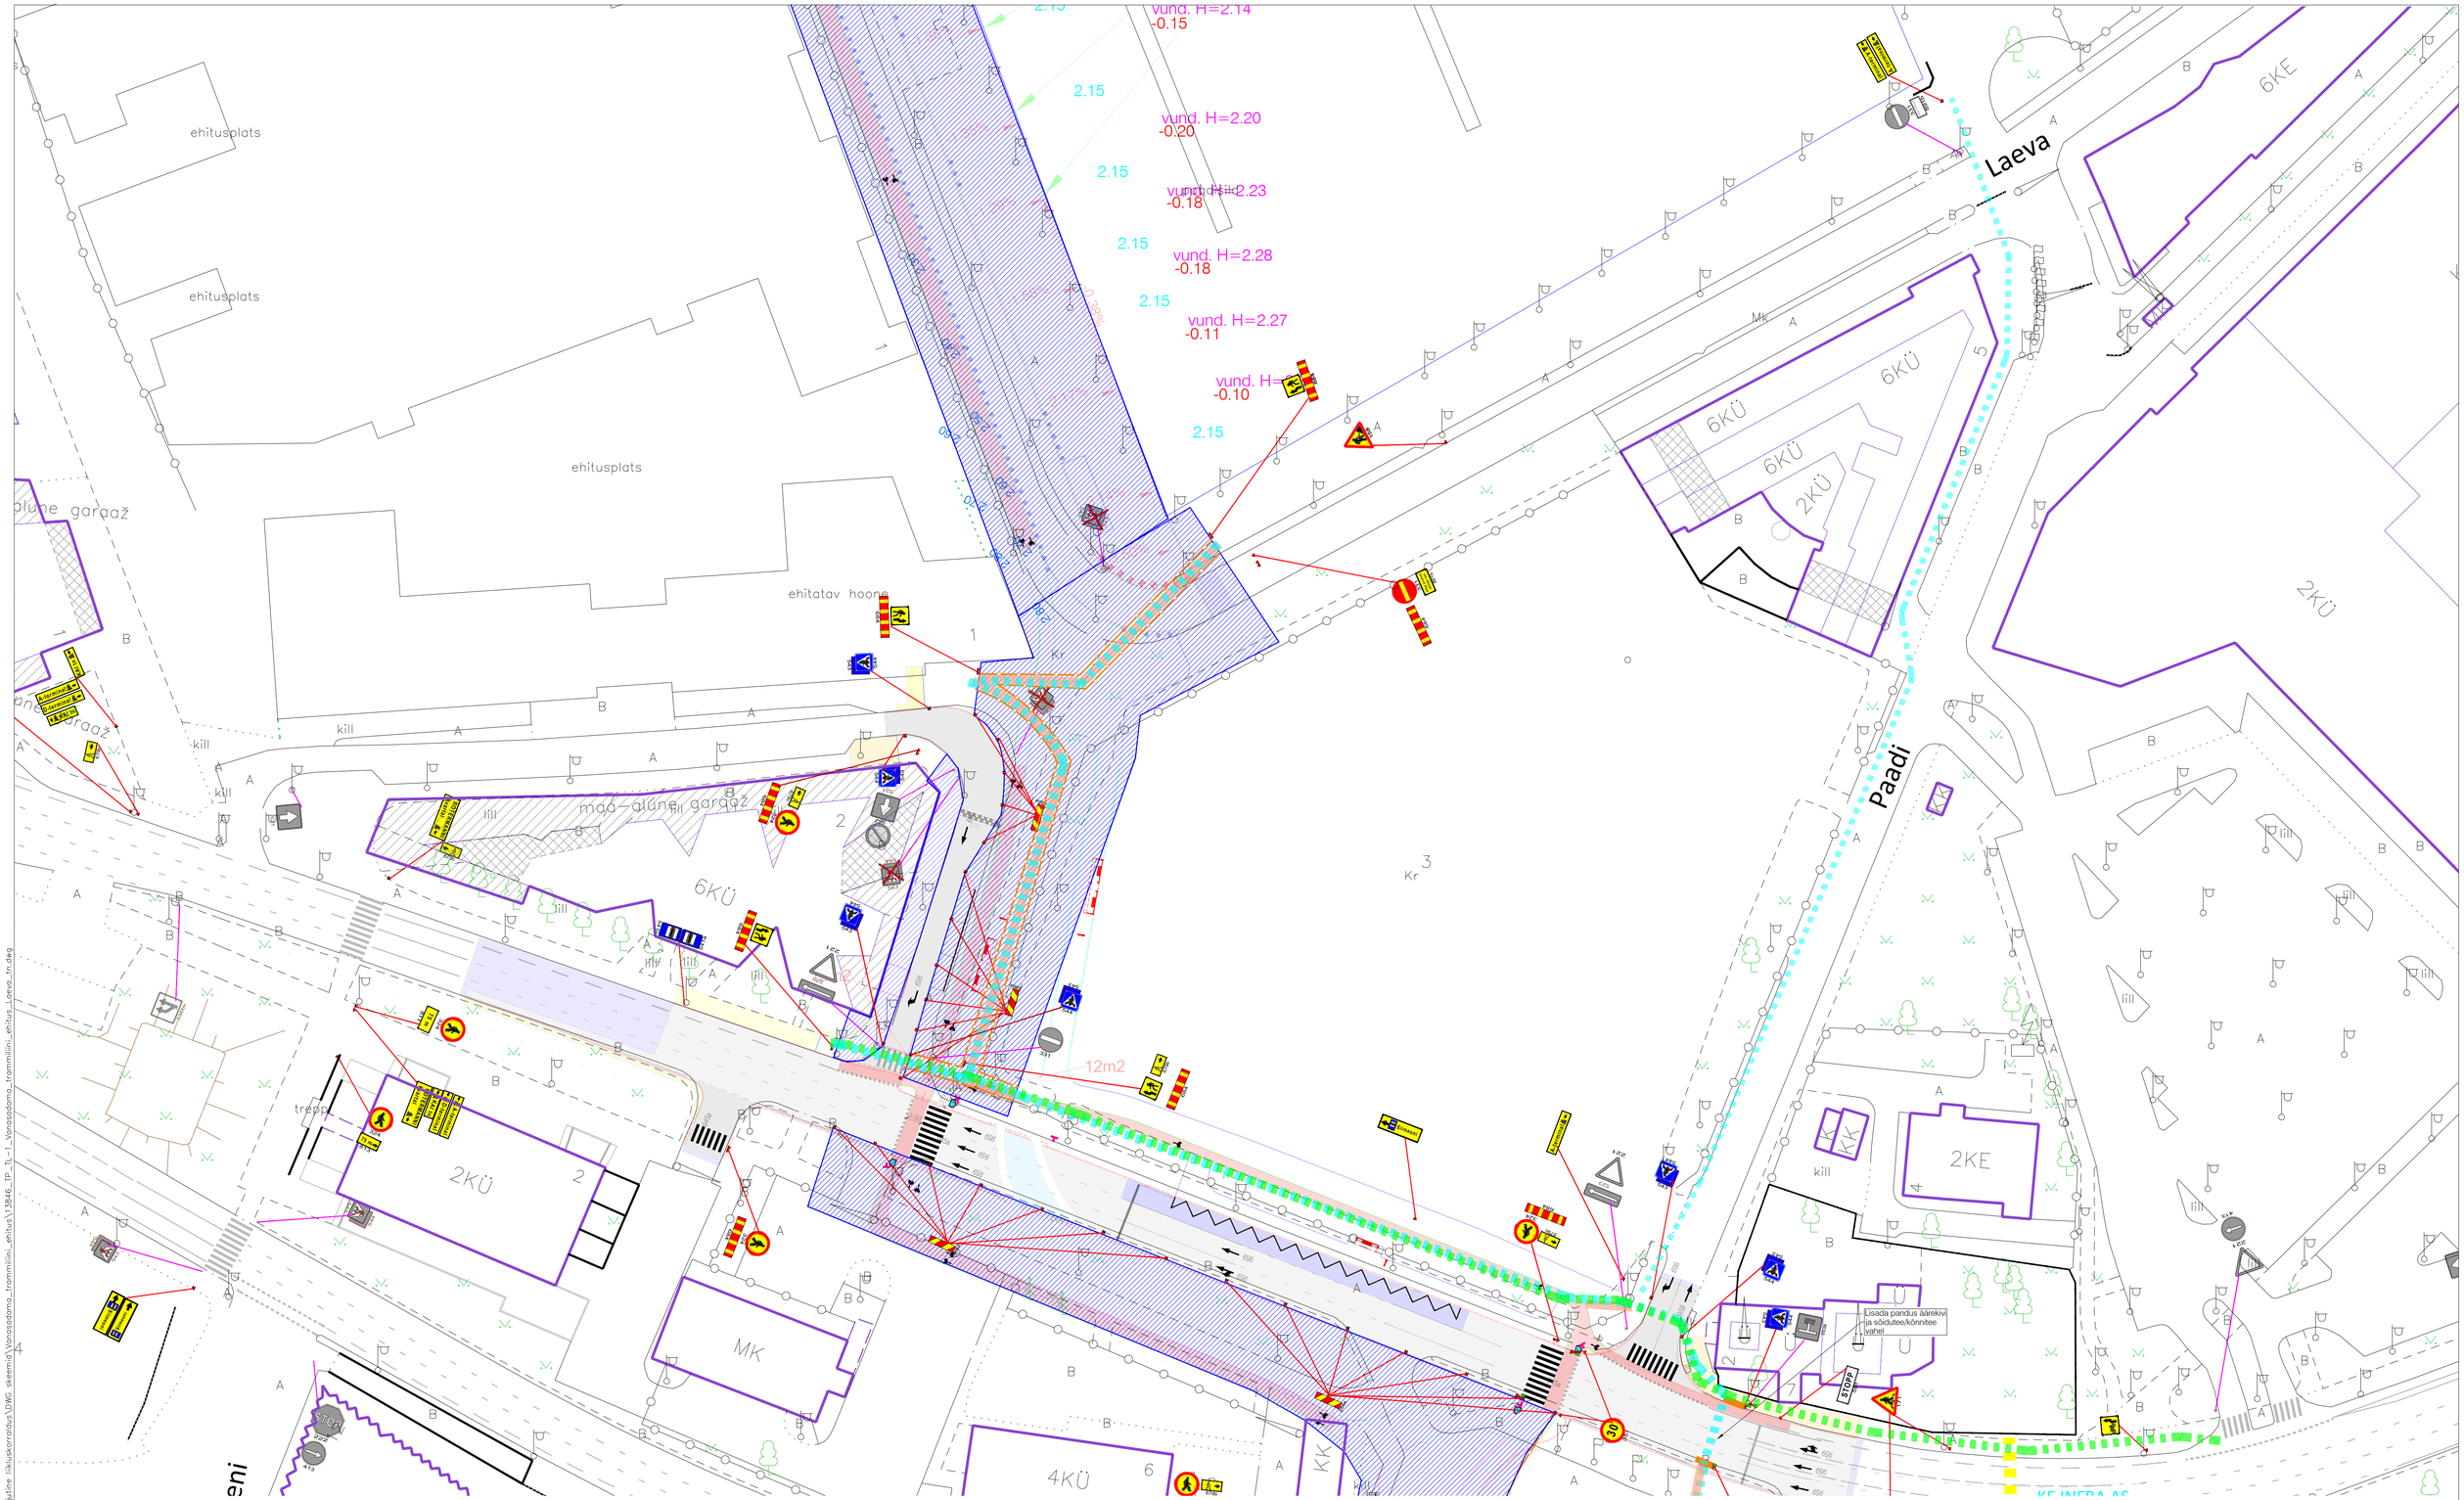

Märkused:

1. Töötsooni tähistamisel lähtuda Majandus- ja taristuministri määrusest nr 43 "Nõuded ajutisele liikluskorraldusele".
2. Ajutiste liiklusmärkide suurusgrupp I grupp, juhul kui joonisel ei ole märgitud teisiti.
3. Kaevetöödel piirata kaevik ajutise piirdeaiaga.
4. Tagada jalakäijate ohutu läbipääs. Vajadusel lisada täiendavad märgid jalakäijate suunamiseks.
5. Ehitajal tagada elanike ohutu ligipääs elamutele.
6. Vajadusel kasutada ülekäigusildasid elanike ligipääsu tagamiseks.
7. Sulgemisest teavitada eelnevalt elanike, ettevõtteid ja asutusi, keda sulgemine mõjutab.
8. Statsionaarsed liiklusmärgid, mis lähevad vastuollu ajutise liikluskorraldusega tühistada ajutise liikluskorralduse kehtimise ajal
9. Vajadusel täiendada skeemi ajutiste märkidega vastavalt olukorrale.
10. Vajadusel paigaldada täiendavad peatumist ja parkimist keelavad märgid. Märgid paigaldada vähemalt 24h enne tööde algust.
11. Peatumist ja parkimist reguleerivad märgid paigaldada töödele eelneval päeval

Info:

1. Enne joonisel toodud liikluskorraldusvahendite paigaldamist kooskõlastada joonis Tallinna Transpordiameti liikluskorralduse osakonnaga.

Tingmärgid:

- 30 — Projekteeritud ajutine liiklusmärk
- 30 — Olemasolev statsionaarne liiklusmärk
- Ajutiselt tühistatav statsionaarne liiklusmärk
- Töötsoon
- Jalakäijate ümbersuunamine
- Jalgratturite ümbersuunamine

SIGNAAL
AS Signaal TM
Liimi 3, Tallinn 10621
Tel 656 3532
signaal@signaal.ee
ELK000009, EEP002572

Joonis	Ajutise liikluskorralduse joonis
Projekt	Vanasadama ja Rail Balticu Ülemiste reisiterminali ühendava trammiliini ehitus
Asukoht	Tallinn, Kesklinn Ahtri tn, A.Laikmaa tn, Narva mnt, Hobujaama tn
Tellija	Aktsiaselts Merko Ehitus Eesti; Tallinn, Järvevana tee 9g, 11314; tel 5680 5332

Projekteerija	C.Müür		
Assistent	K.Skljarova		
	Tel 656 2652		

Kuupäev	Mõõtkava	Töö nr	Staadium	Joonise nr [nr-leht(lehti)]
11.07.2024		13846	Tööprojekt	TL-1-1(1)

Fail: \\EE--SRV--FILE\Shares\Signaal\Joonised projektid\Ajutine liikluskorraldus\DWG skeemid\Vanasadama_trammiliini_ehitus\13846_TP_TL-1_Vanasadama_trammiliini_ehitus_Laeva_tn.dwg