

Projekti nimetus:
Kraana paiknemine teel

Joonise nimetus:
Ajutine liikluskorraldus

Objekti asukoht:
Estonia pst 6, Kesklinna linnaosa,
Tallinn, Harju maakond

Märkused:

Kuupäev	Töö nr.	Joonise nr.
04/04/2025	ISR250331-1	1


Tellija	OÜ Nordlin Ehitus Malin Kisant, +372 5665 5249, malin.kisant@nordlin.ee
---------	---

Cad proj. R.Puhu, Tel: +372 5883 8300

Kutsetunnistus nr. 193489 T. Rämmel
Tegevusluba nr ELK000084

TINGMÄRGID:

- Töötsoon
- Piirdeade
- Ajutine liikluskorraldus
- Ajutine liikluskorraldus post
- Ol.olev liikluskorraldus
- Ol.oleva liikluskorraldus post
- Reguleerija

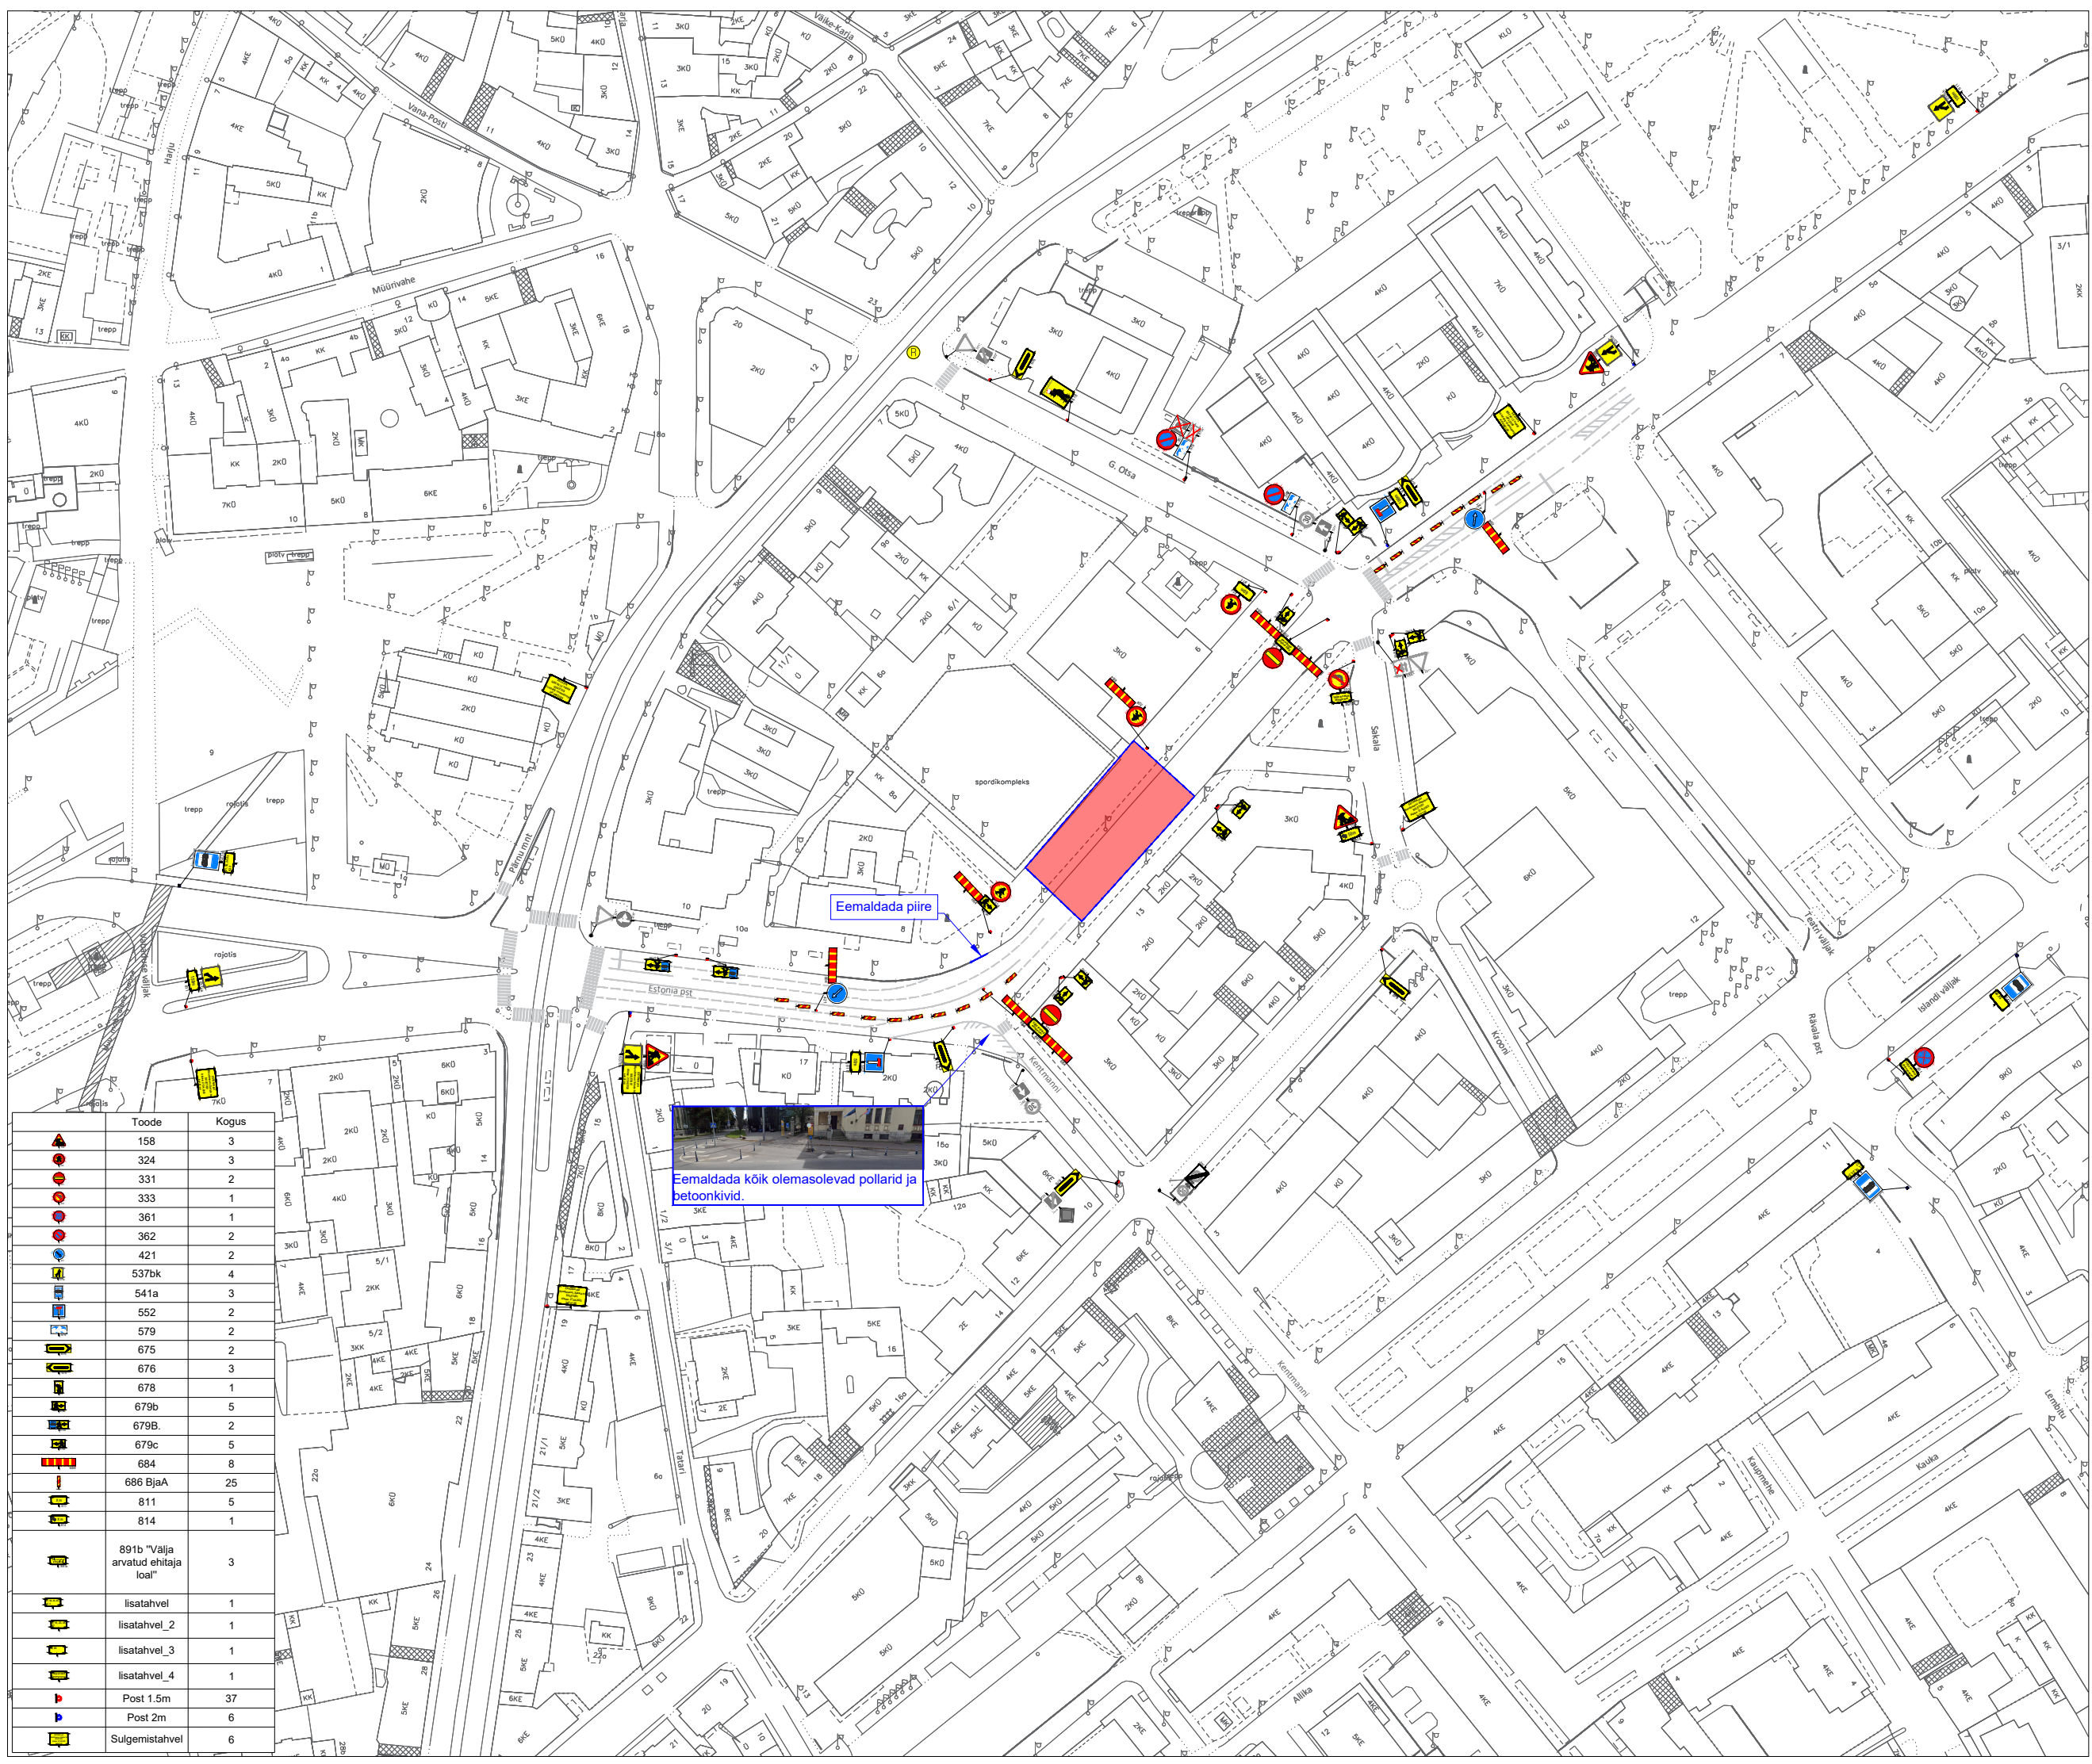

Toode	Kogus
158	3
324	3
331	2
333	1
361	1
362	2
421	2
537bk	4
541a	3
552	2
579	2
675	2
676	3
678	1
679b	5
679B	2
679c	5
684	8
686 BjaA	25
811	5
814	1
891b "Välja arvatud ehitaja loal"	3
lisatahvel	1
lisatahvel_2	1
lisatahvel_3	1
lisatahvel_4	1
Post 1.5m	37
Post 2m	6
Sulgemistahvel	6



Eemaldada kõik olemasolevad pollid ja betoonkivid.