
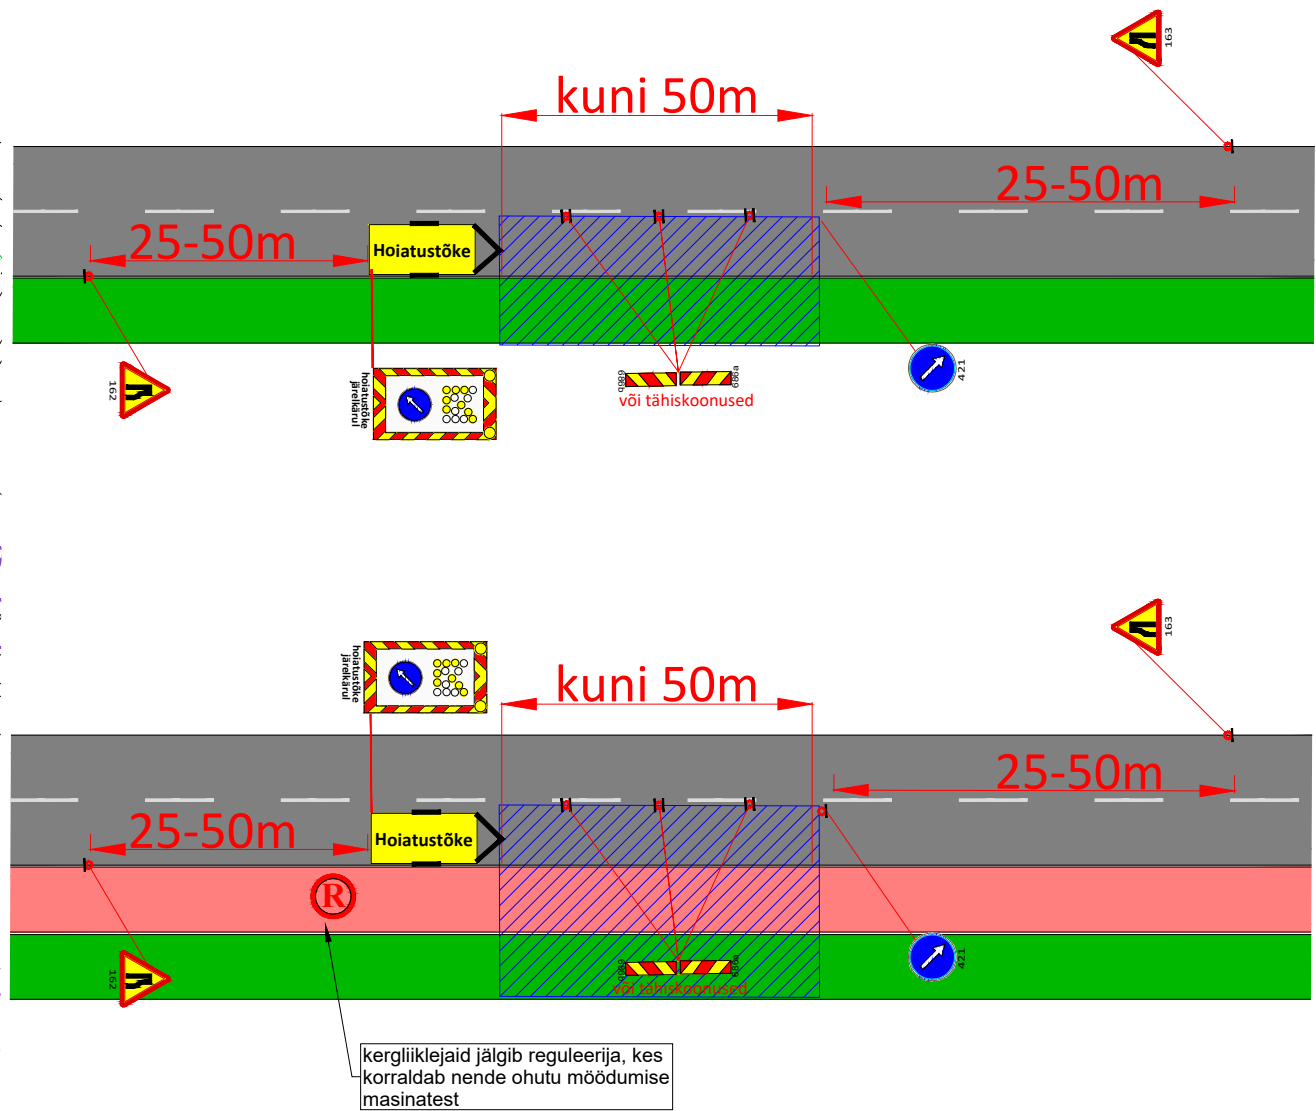


Fail: S:\Joonised projektid\Ajutine liikluskorraldus\DWG skeemid\2025\14943_TP_TL-1_Kotka_tn_v2.dwg

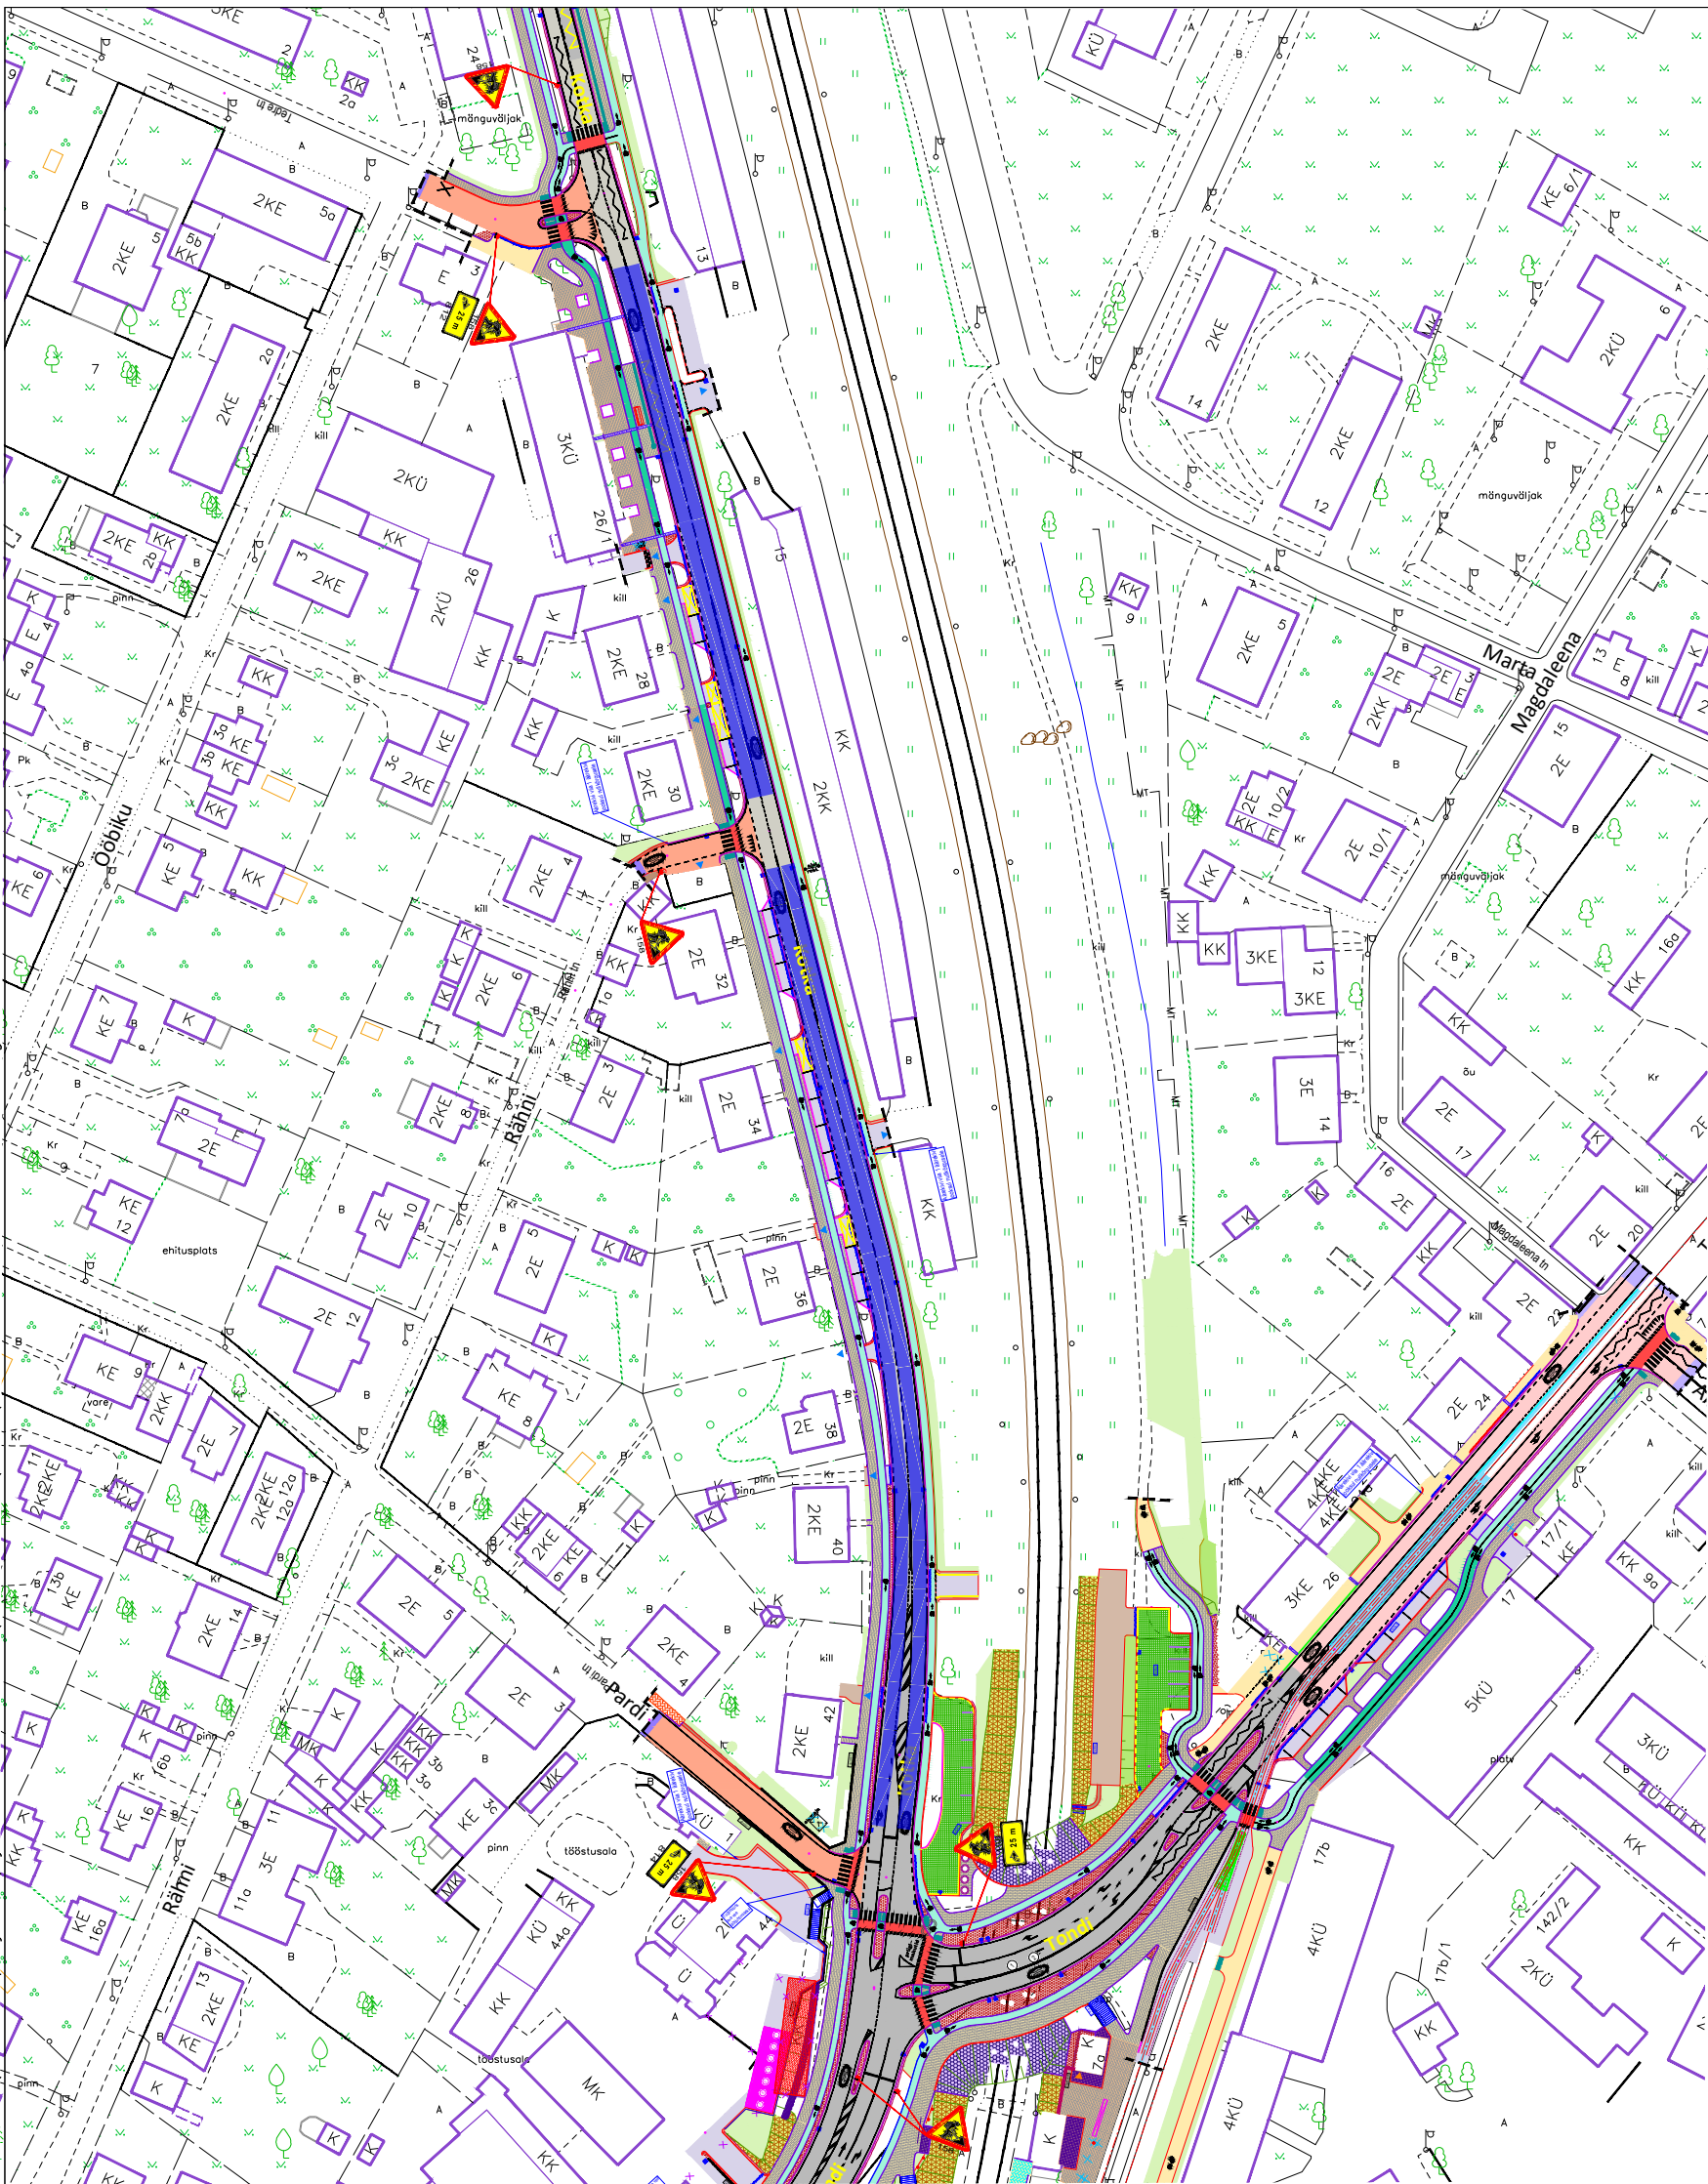

Märkused:

1. Töötsooni tähistamisel lähtuda Majandus- ja taristuministri määrusest nr 43 "Nõuded ajutisele liikluskorraldusele".
2. Ajutiste liiklusmärkide suurusrühm I rühm, juhul kui joonisel ei ole märgitud teisiti.
3. Kaevetööl piirata kaevik ajutise piirdeaia.
4. Vajadusel paigaldada peatumist-parkimist keelavad märgid parkimiskohtadele. Märgid paigaldada minimaalselt 24h enne soovitud mõjuaja algust koos keelu mõjuaja lisatahvlitega.

Info:

1. Enne joonisel toodud liikluskorraldusvahendite paigaldamist kooskõlastada joonis Tallinna Transpordiameti liikluskorralduse osakonnaga.
Lisainfo www.tallinn.ee/et/tallinna-transpordiamet
Aadress: Toompuiestee 35, 10149 Tallinn
2. Ajutise liikluskorralduse paigalduse tellimisel, palume esitada kooskõlastatud skeem hiljemalt kolm tööpäeva enne planeeritud tööde algust aadressil info@signaal.ee või telefonil 656 35 35

Tingmärgid:



Projekteeritud ajutine liiklusmärk



Töötsoon



Tööde teostamise piirkond

Töö on liikuva iseloomuga

Töökoht on liikuva iseloomuga märgitud
tööde teostamise piirkonna ulatuses

SIGNAAL		AS Signaal TM Liimi 3, Tallinn 10621 Tel 656 3532 signaal@signaal.ee ELK000009, EEP002572		Joonis Ajutise liikluskorralduse joonis	
Projekt		Haljastustööd		Asukoht Kotka tn, Tallinn	
Projekteerija	T.Tepandi			Tellija Leonhard Weiss Viater OÜ, tel 5355 7200	
Projekteerija	K.Skljarova	Tel 5326 8672			
Assistent	M.Pöiklik				
Kuupäev	14.05.2025	Möötkava	Töö nr	14943	Staadium
				Tööprojekt	
				Joonise nr [nr-leht(lehti)]	
				TL-1-1(1)	