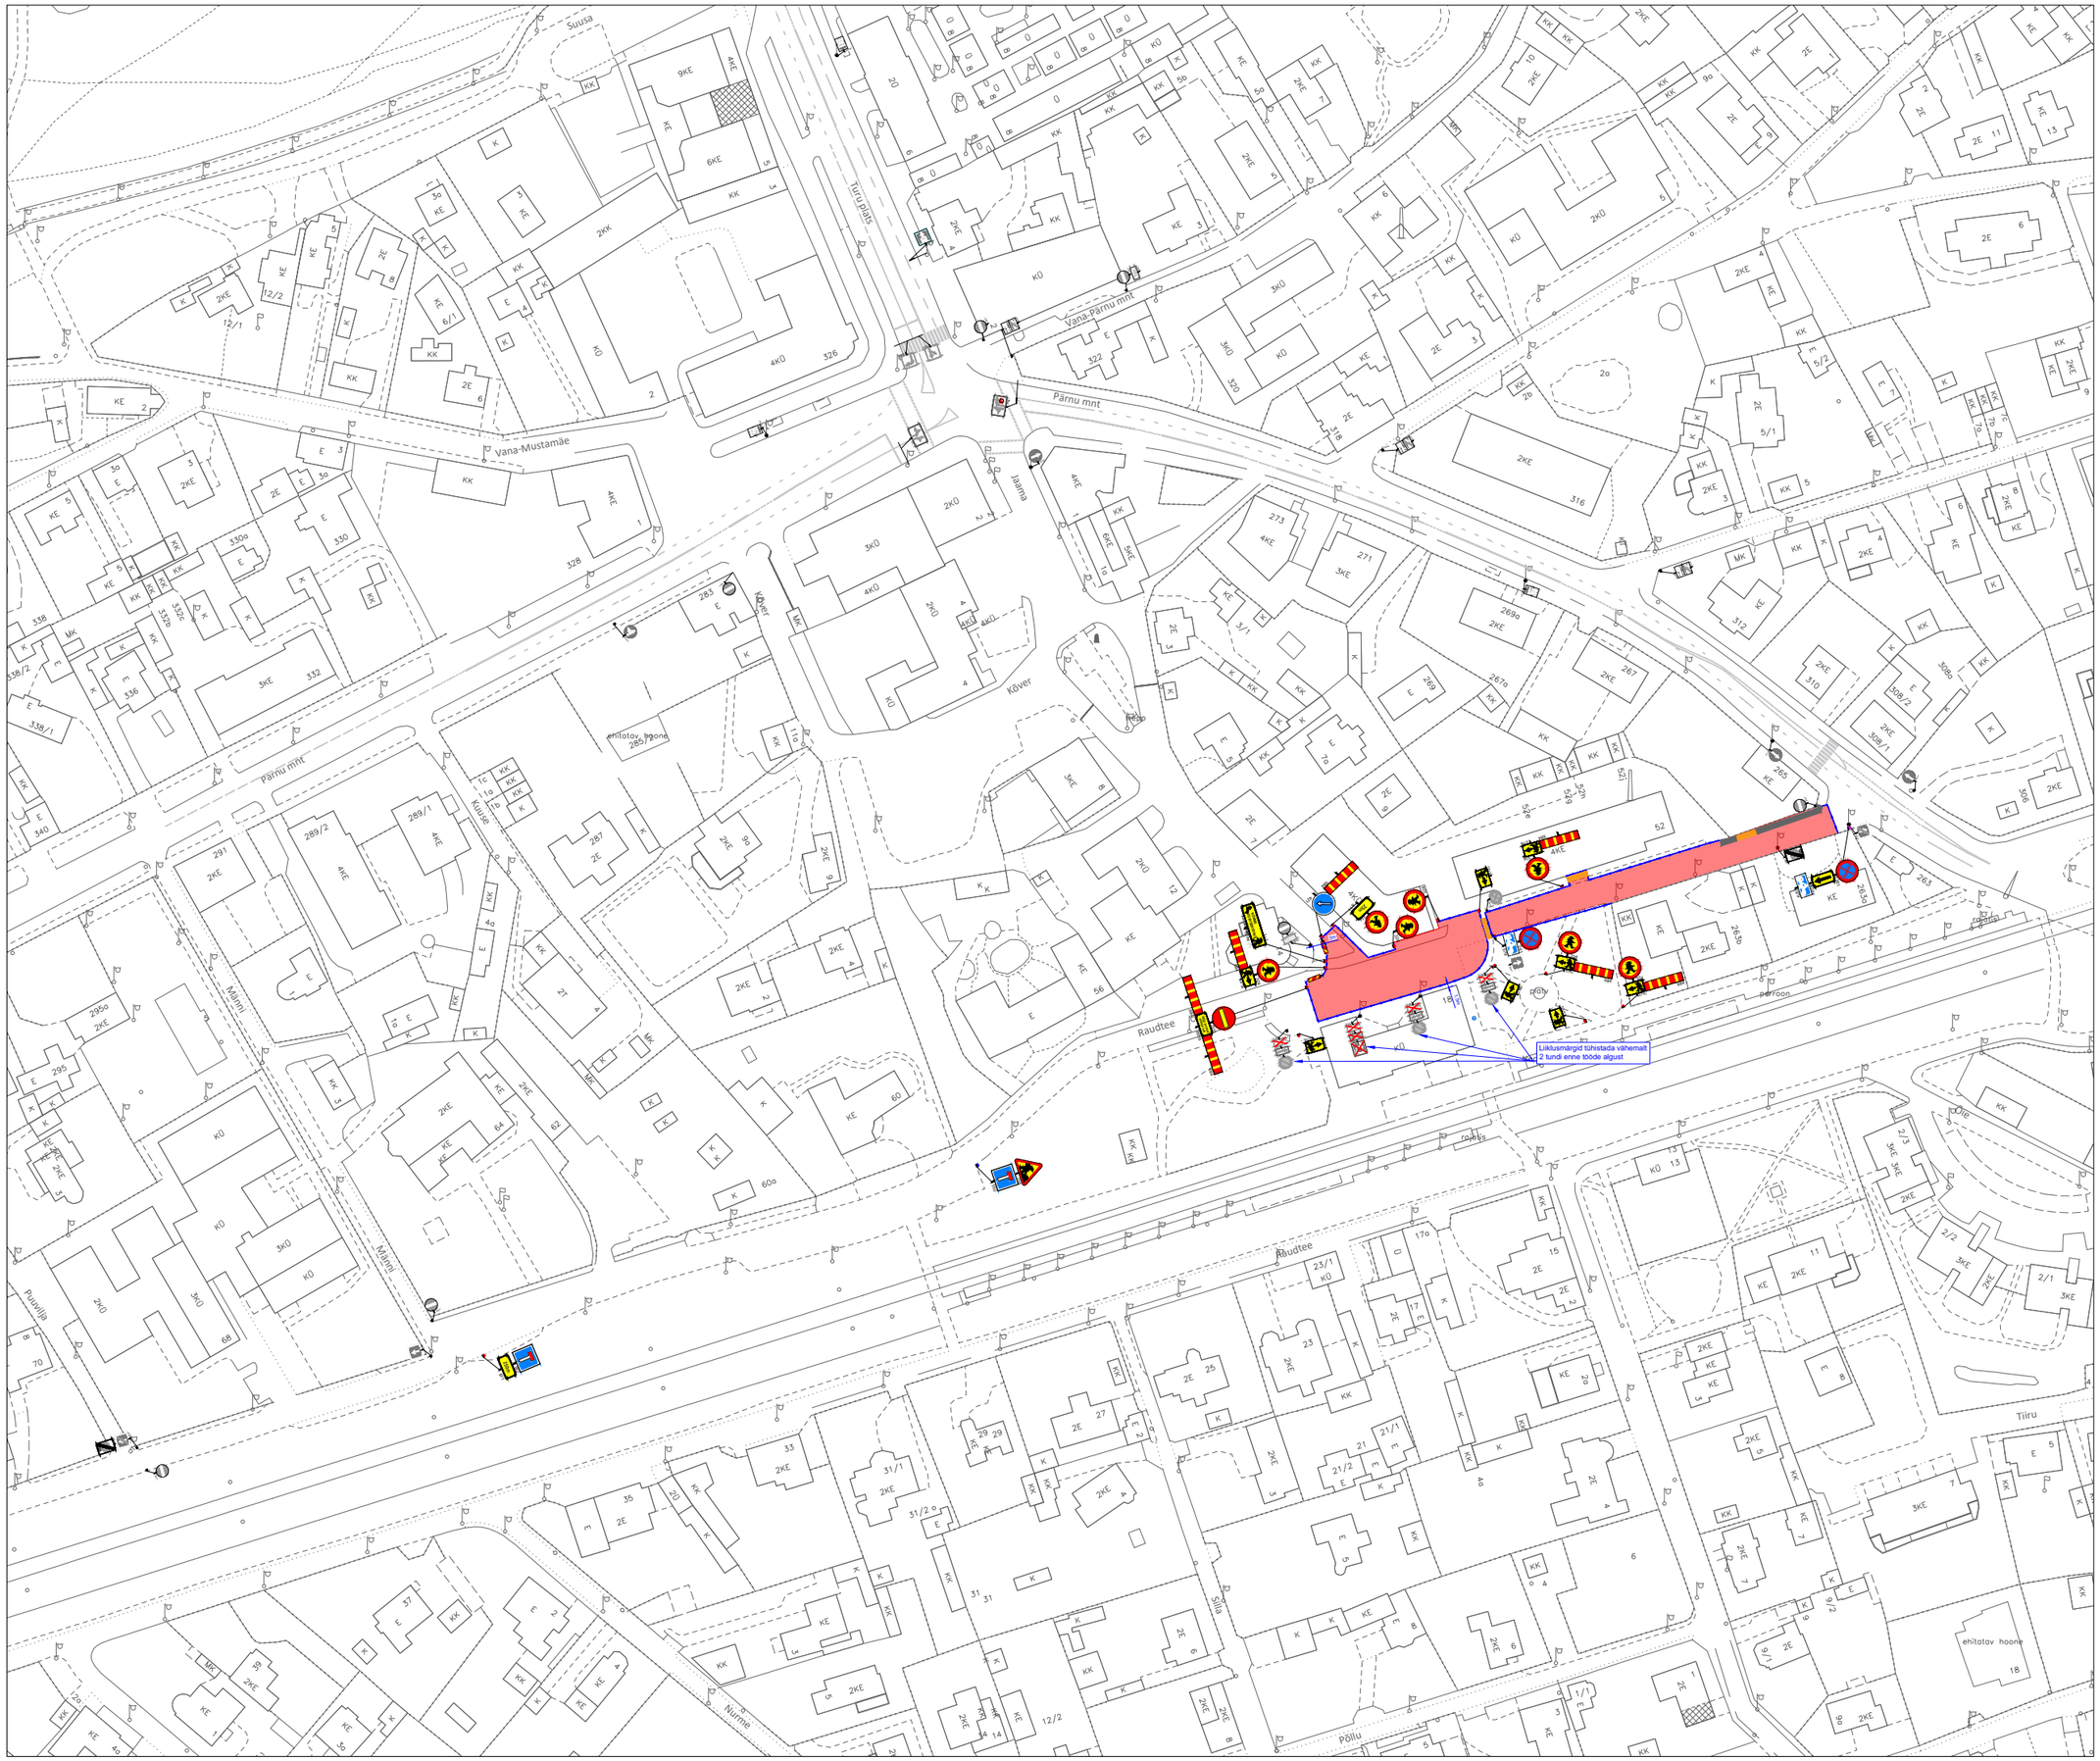

Ramudden

Ramudden OÜ, Reg. kood 12969700
Artelli 16/18, Tallinn.
Telefon: +372 622 9530 E-post:info@ramudden.ee

Projekti nimetus:
Kaugküttetorustiku rajamine

Joonise nimetus:
Ajutine liikluskorraldus

Objekti asukoht:
Jaama tn 11, Nõmme linnaosa, Tallinn, Harju maakond

Märkused:

- Peatumist keelavad märgid paigaldada vähemalt 12 tundi enne tööde algust
- Teavitada tee sulgemisest mõjutatud isikuid aegsasti enne sulgemist
- Avatud kaevik piirata piirdeaiaga
- Ehitaja tagab ligipääsu kinnistutele kogu ehitusperioodi vältel
- Raudtee tn-l tagada jalakäijate läbipääs, vähemalt 1,5m laiune kõvapinnasega tee, vajadusel kasutada käigusildasid

Kuupäev	Töö nr.	Joonise nr.
14.08.2024	IST240809-1	5

Tellija	AS KE Infra Sergei Korobov, +372 5346 0492, sergei.korobov@keinfra.ee
Cad proj.	T. Toome, Tel: +372 5699 6991

Kutsetunnistus nr. 193489 T. Rämmel
Tegevusluba nr ELK000084

TINGMÄRGID:

- Töötsoon
- Piirdeaed
- Ajutine liiklusmärk
- Ajutine liiklusmärgi post
- Ol.olev liiklusmärk
- Ol.oleva liiklusmärgi post
- Jalakäijate teekond, vähemalt 1,5m laiune
- Käigusild