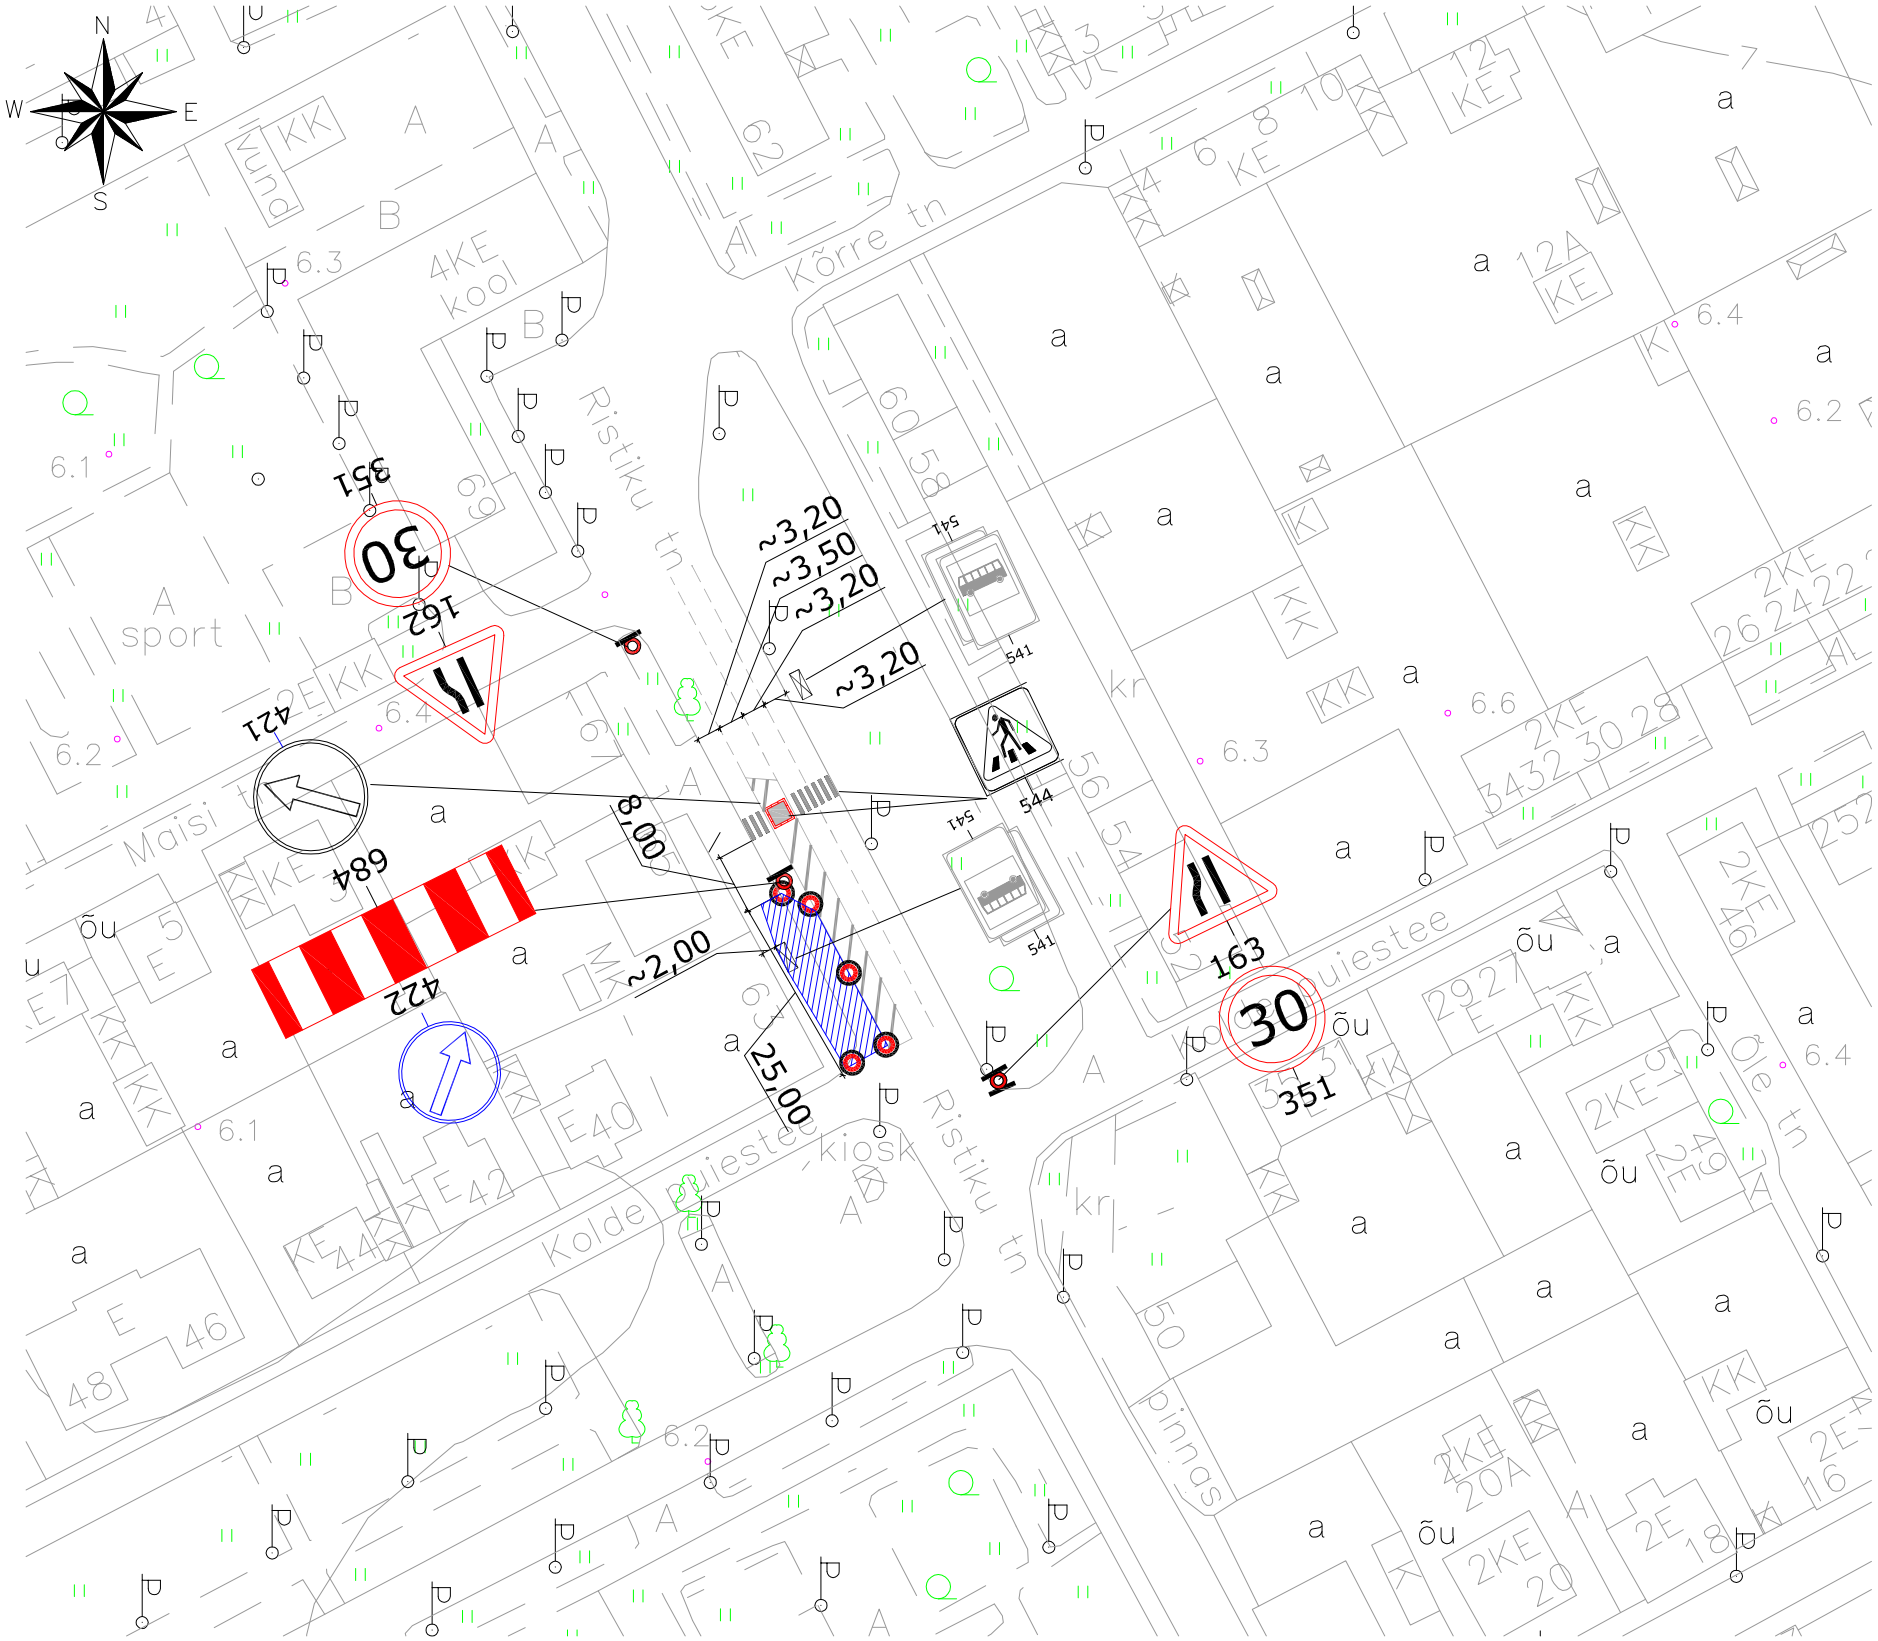

TINGMÄRGID

PROJEKTEERITUD TÖÖTSOON

PROJEKTEERITUD AJUTINE LIIKLUSMÄRK

376 361

PROJEKTEERITUD AJUTISE LIIKLUSMÄRGI POST (ühepoolsete liiklusmärkidega)

PROJEKTEERITUD AJUTISE LIIKLUSMÄRGI POST (kahepoolsete liiklusmärkidega)

PROJEKTEERITUD TÄHISKOONUS

421 541 544

OLEMASOLEVAD LIIKLUSMÄRGID nr. 421, 541ja 543/544

OLEMASOLEV TEEKATTEMÄRGISTUS

OLEMASOLEV TEEKATTEMÄRGISTUS

OLEMASOLEV ERALDUSSAAR

OLEMASOLEV BUSSIPEATUS "MAISI"

MÄRKUSED:

1. Suletakse üks sõidurada max laiusega 3,20 m. Tähiskoonuste vahe max 10 m.
2. Olemasoleva ohutussaare ja töötooni vahel peab olema min 8,0 m manööverdusruumi.
3. Bussipeatus "Maisi" peatub buss nr. 59 intervalliga 1 x tunnis. TAGADA BUSSIPEATUSE VABASTAMINE BUSSI SAABUMISE HETKEKS !!
4. Joonise alusplaanina kasutatud Tallinna alusplansetti.
5. Vastavalt teostatava töö iseloomule ei ole vajalik kõnnitee piiramine/sulgemine. Tagatud peab olema jalakäijate juurdepääsud igast vajalikust suunast. Põhimõtteline töö tsoon on bussipeatus "Maisi" vahetus läheduses.
6. TÖÖD TEOSTATAKSE 26.10.2016.a. Ajavahemikul 13:00 - 20:00.

OÜ Mastlop
Reg.kood 12618952; EEP003122, ELK000079
Suur-Ameerika 31/1-6, Tallinn 10122
tel. +372 56 24 26 34, e-mail ppoltsam@gmail.com

Projektijuht	Pärt Põltsam
Projekteeris	Pärt Põltsam
Kontrollis	Pärt Põltsam (tunnistuse nr. 106091)
Koostatud / trükitud: 19.10.2016/ 24.10.2016	

Projekti nimetus:
FILMIVÕTETE AEGNE AJUTINE LIIKLUSKORRALDUS

Asukoht:
RISTIKU TÄNAV ("Maisi" bussipeatus)
PÕHJA-TALLINNA LO, TALLINN

Tellija:
OÜ ADVISION
Karolina Veetamm; Tel: 5196 8064
e-mail: advisionest@gmail.com

Joonise nimetus:
AJUTINE
LIIKLUSKORRALDUSSKEEM

Töö nr: 16088

Leht nr: skeem nr.3

Staadium: -

Mõõtkava: 1:1000