


Fail: P:\Joonised\projektid\Ajutine liikluskorraldus\DWG skeemid\1157_TP_TL-1_Suur-Patarei20.dwg

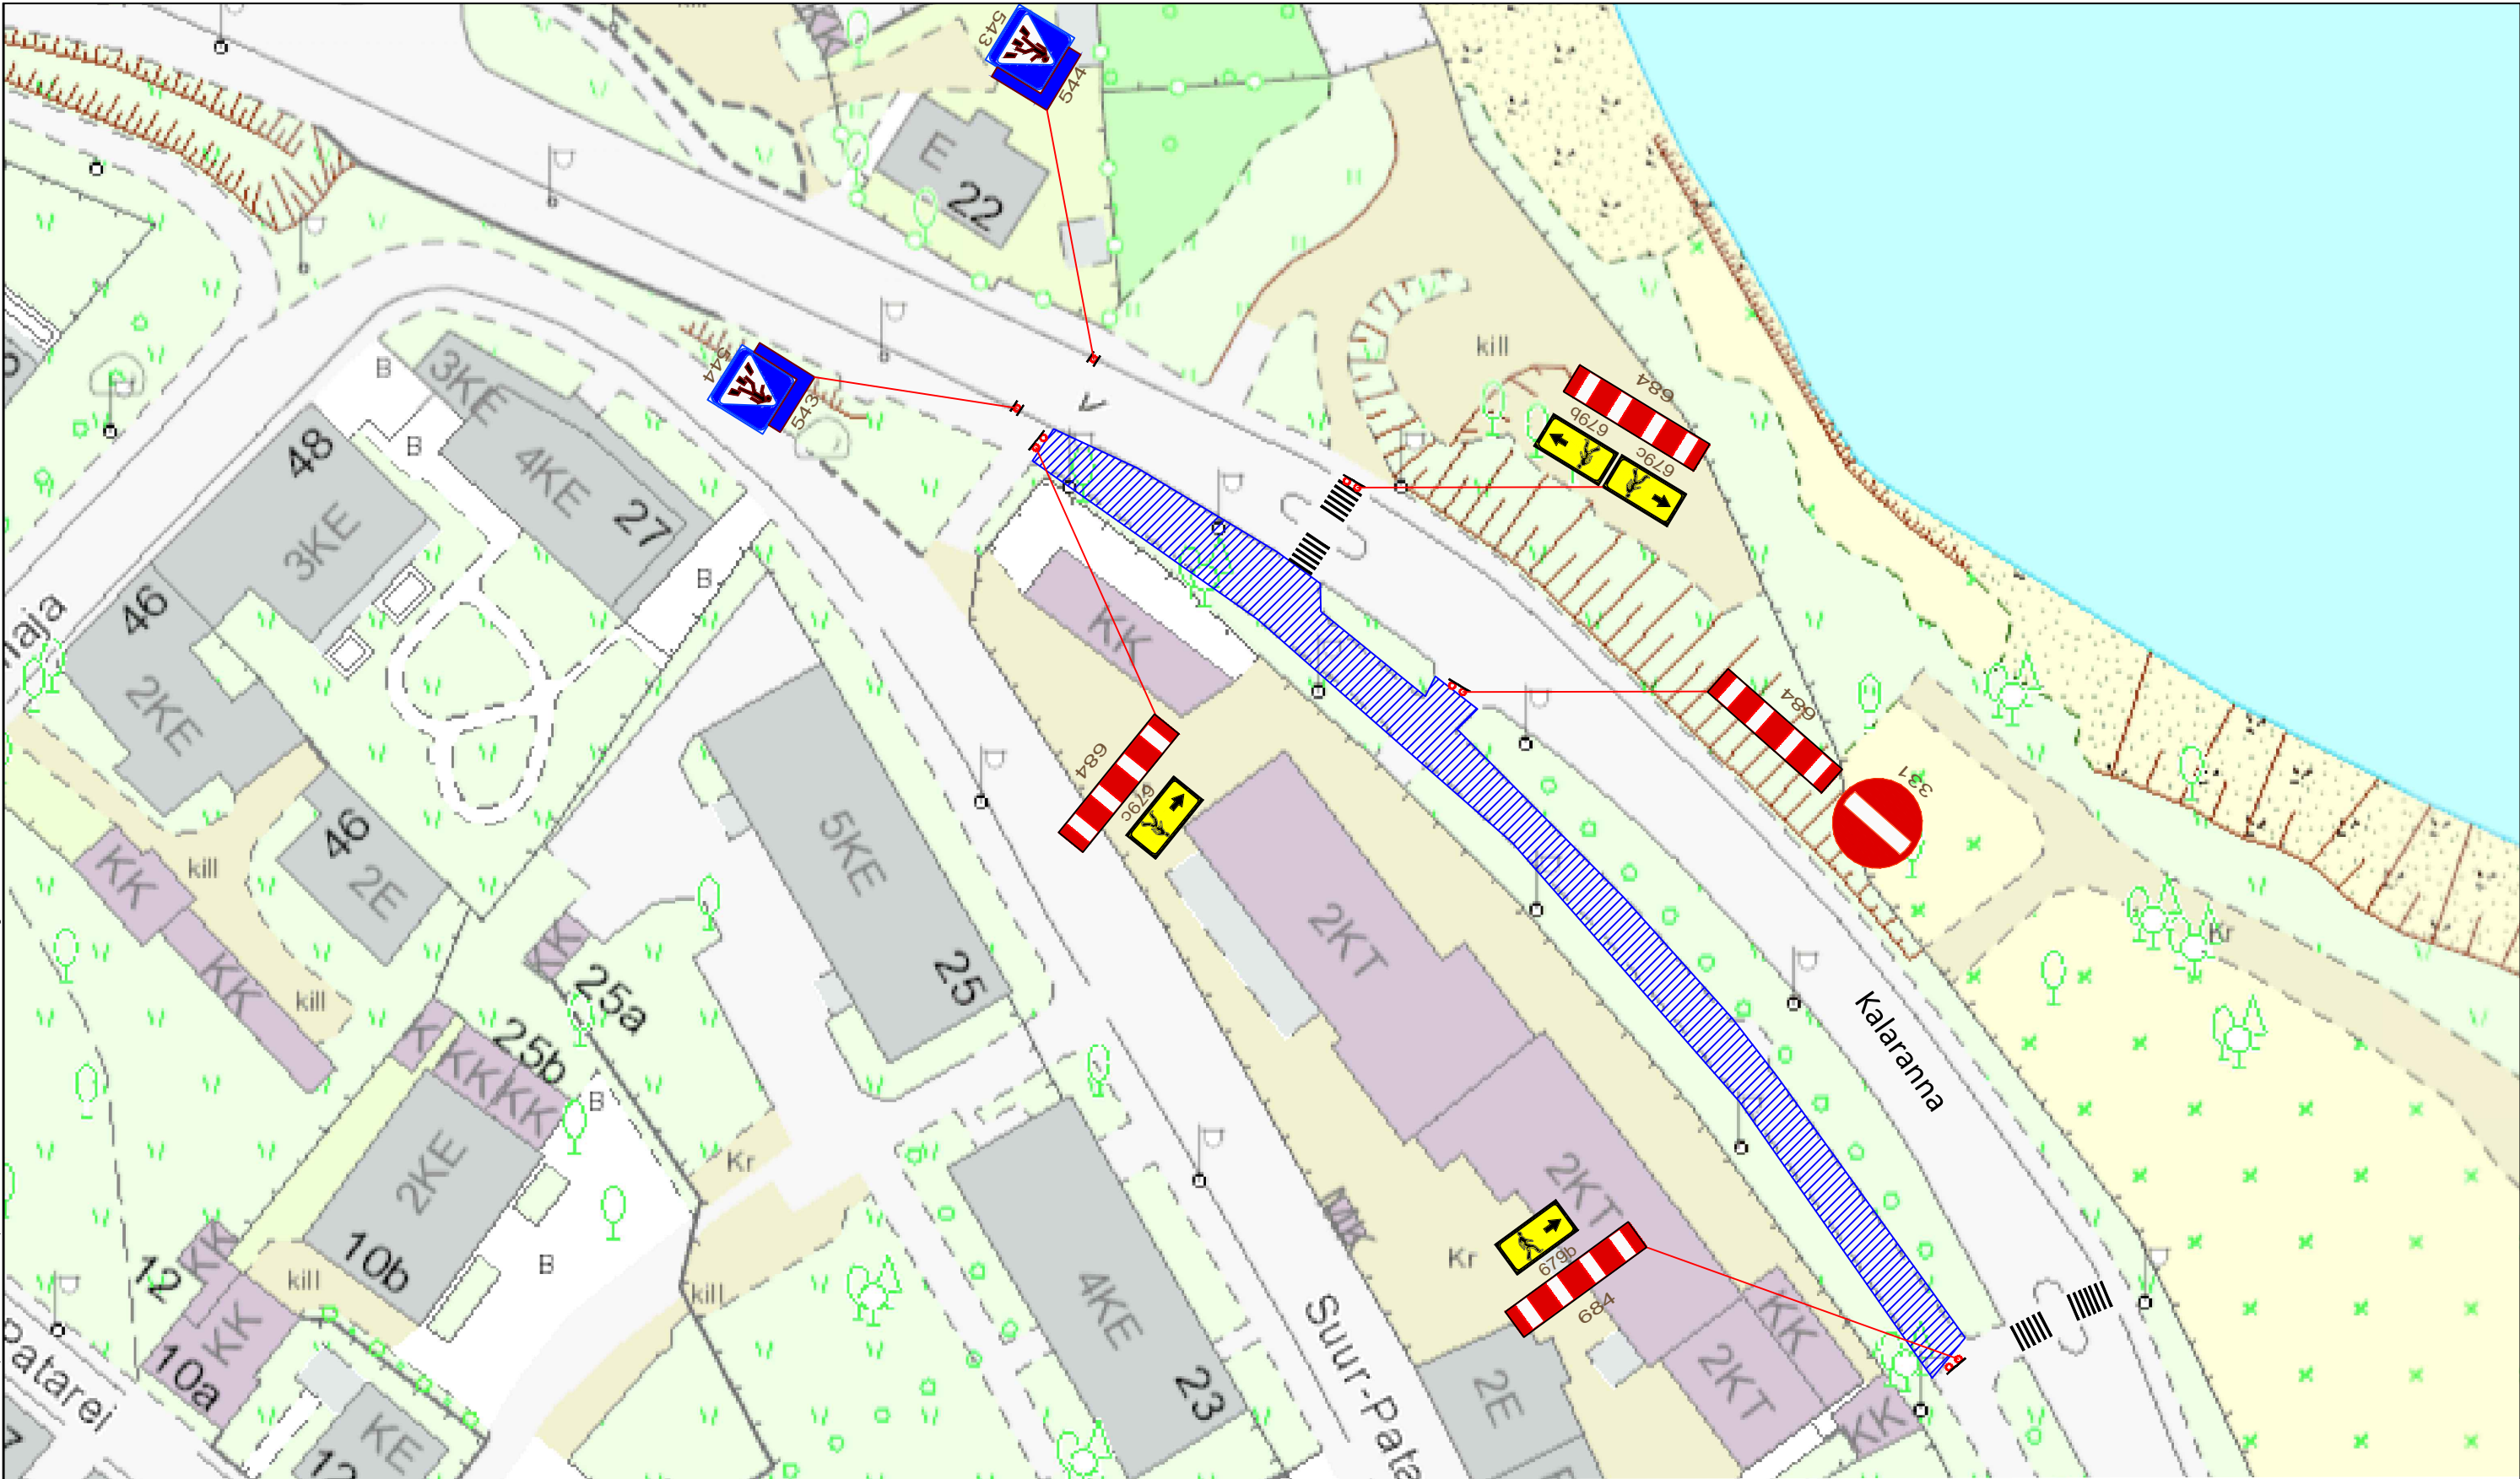





Märkused:


1. Töötsooni tähistamisel lähtuda Majandus- ja taristuministri 13.07.2015.a. määrusest nr 90 "Liikluskorralduse nõuded teetöödel".
2. Ajutiste liikluskorralduse suurgrupp I grupp, juhul kui joonisel ei ole märgitud teisiti.
3. Liikluskorralduse paigaldaja peab omama nõuetekohast majandustegevuse registreeringut.

Info:

1. Enne joonisel toodud liikluskorraldusvahendite paigaldamist kooskõlastada skeem Tallinna Transpordiameti liikluskorralduse osakonnaga.
Lisainfo www.tallinn.ee/transpordiamet
Vastuvõtuajad: Vabaduse väljak 10A, VI korrus, E 14-18, N 9-12
2. Ajutise liikluskorralduse paigalduse tellimisel, palume esitada kooskõlastatud skeem **hiljemalt kolm tööpäeva** enne planeeritud tööde algust aadressil info@signaal.ee või telefonil 656 35 35

Tingmärgid:

-    Projekteeritud ajutine liiklusmärk
-  Töötsoon

 AS Signaal TM Liimi 3, Tallinn 10621 Tel 656 3532 signaal@signaal.ee ELK000009, EEP002572		Joonis	Ajutise liikluskorralduse skeem		
		Projekt	Suur-Patarei 20		
Projekteerija	C. Müür	Asukoht	Suur-Patarei 20, Tallinn		
Assistent	S.Kruus	Tellija	Merko Ehitus Eesti AS; Järvevana tee 9g, Tallinn; tel 56805328		
Tel 656 2652		Töö nr	1157	Staadium	Joonise nr [nr-leht(lehti)]
Kuupäev		Möötkava	1:500	Tööprojekt	TL-1-1(1)
29.12.2017					