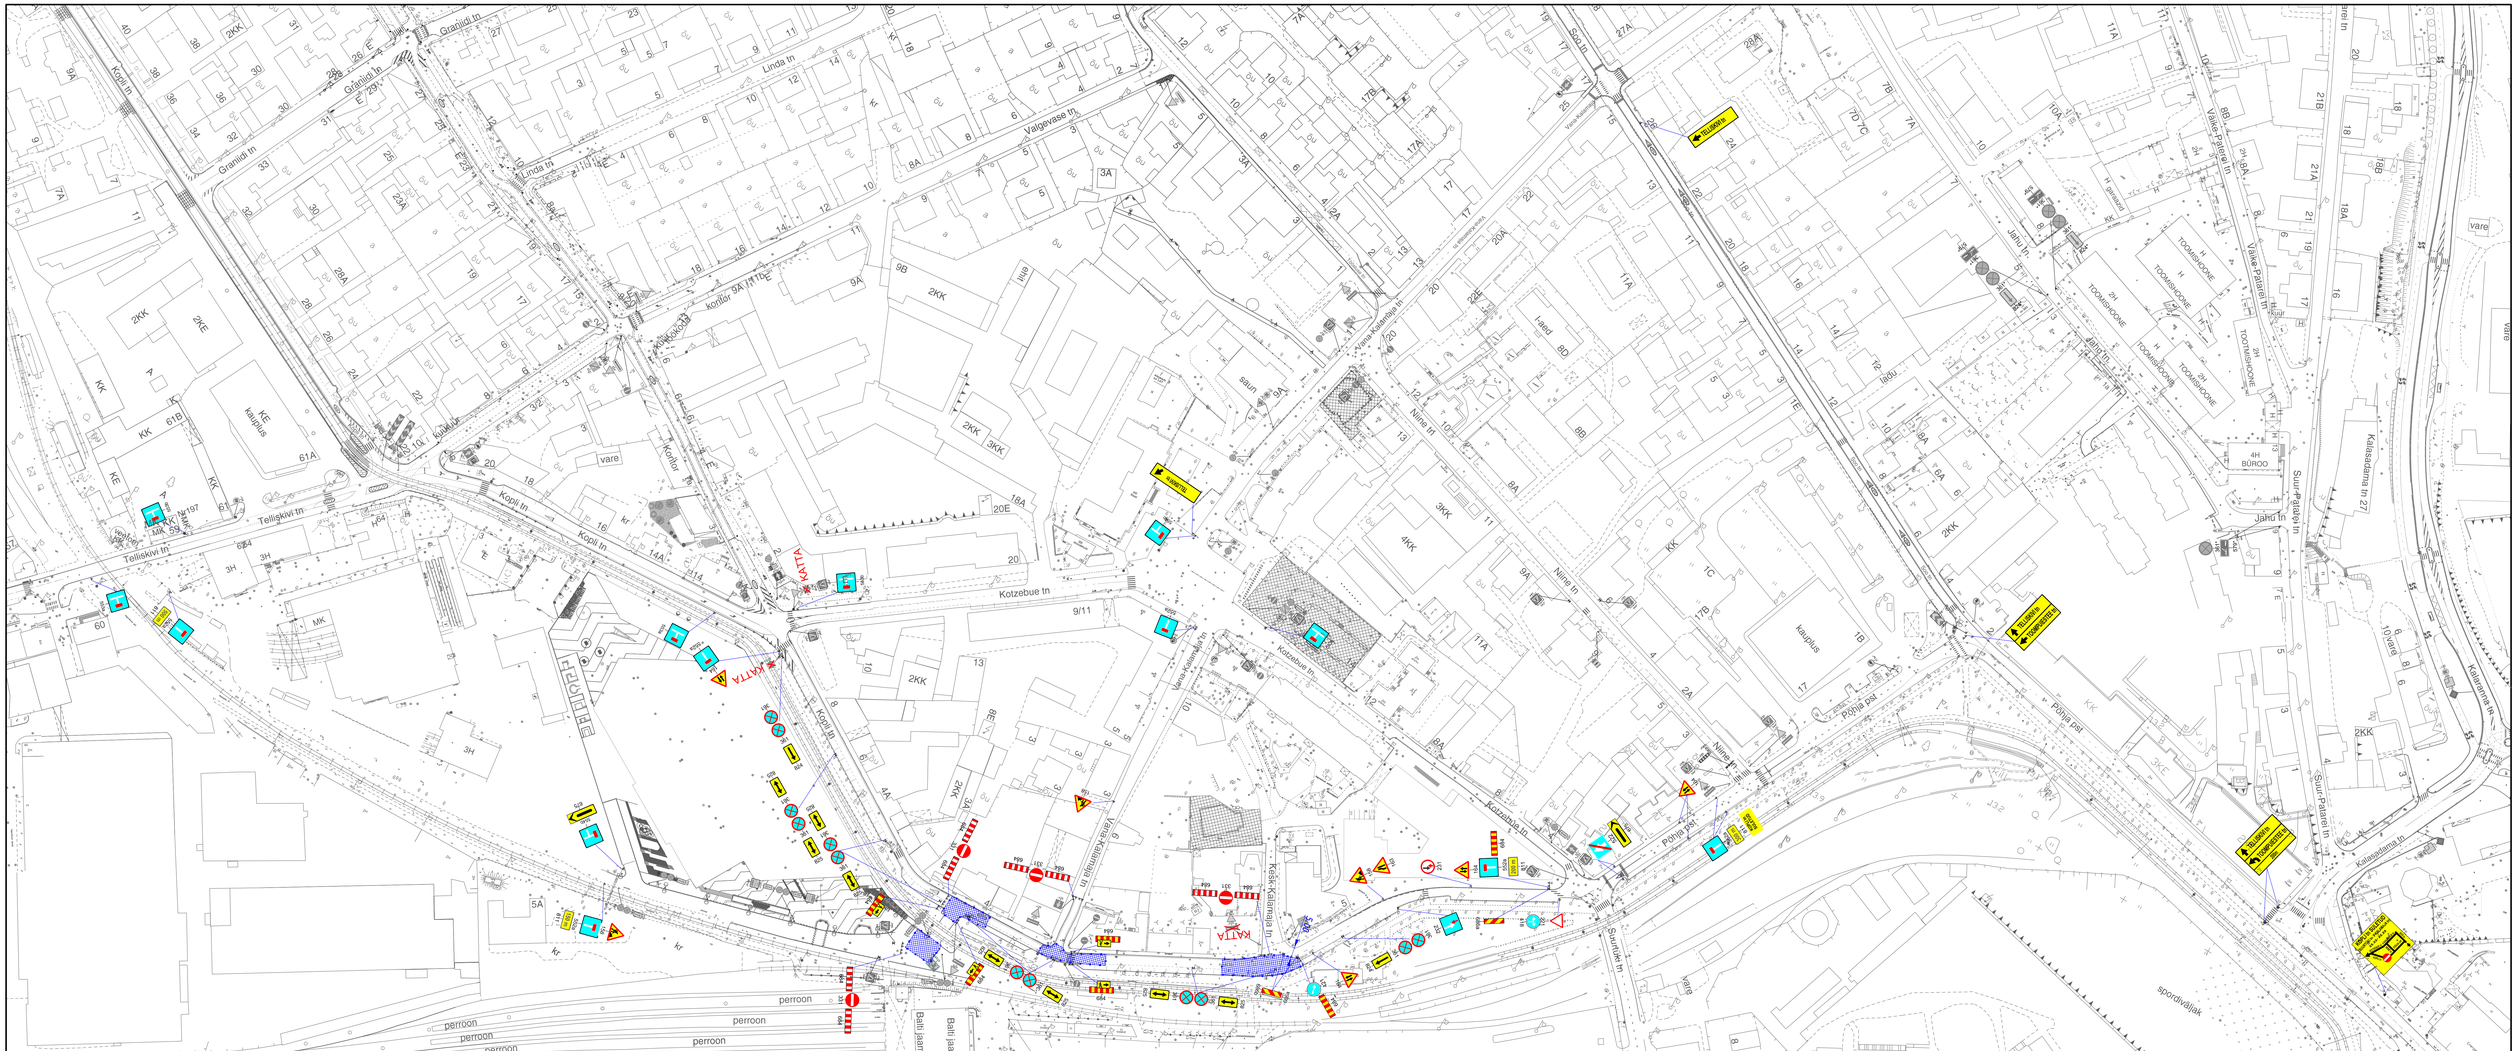
KOPLI tn SULETUD
(SUURTÜKI tn- V-KALAMAJA tn)
XX.XX- XX.XX
SUURTÜKI tn
KOPLI tn
PÕHJA pst
H= 100
H= 75
TINGMÄRGID:
Proj. ajutine liiklusmärk
Proj. ajutine liiklusmärgi post
Piirdeaed
Tööteoon
MÄRKUSED: Liiklusmärgid 361 „peatumise keelt" paigaldada 12h enne tööde algust
Warren Safety
Ranna tee 17, Tabasalu 76901
tel: 603 2401
E-mail: info@warrensafety.com
Tehnilise lugemiseks on ti ri hiire
Koostas: S.Viin
Tellija:
AS Elektritsentrum
Väike-Paala 13, 11812 Tallinn
Ümas Põldma, tel. 56150522
Skeemi nr: 1802-3.7
Koostatud: 05.03.2018
Projekt: Kopli tn
Leht: 1
Lehti: 1
Asukoht: Tallinn, Põhja-Tallinna linnaosa
Kopli tn
Mõõtkava: 1:1000
Joonis: Liiklusskeem