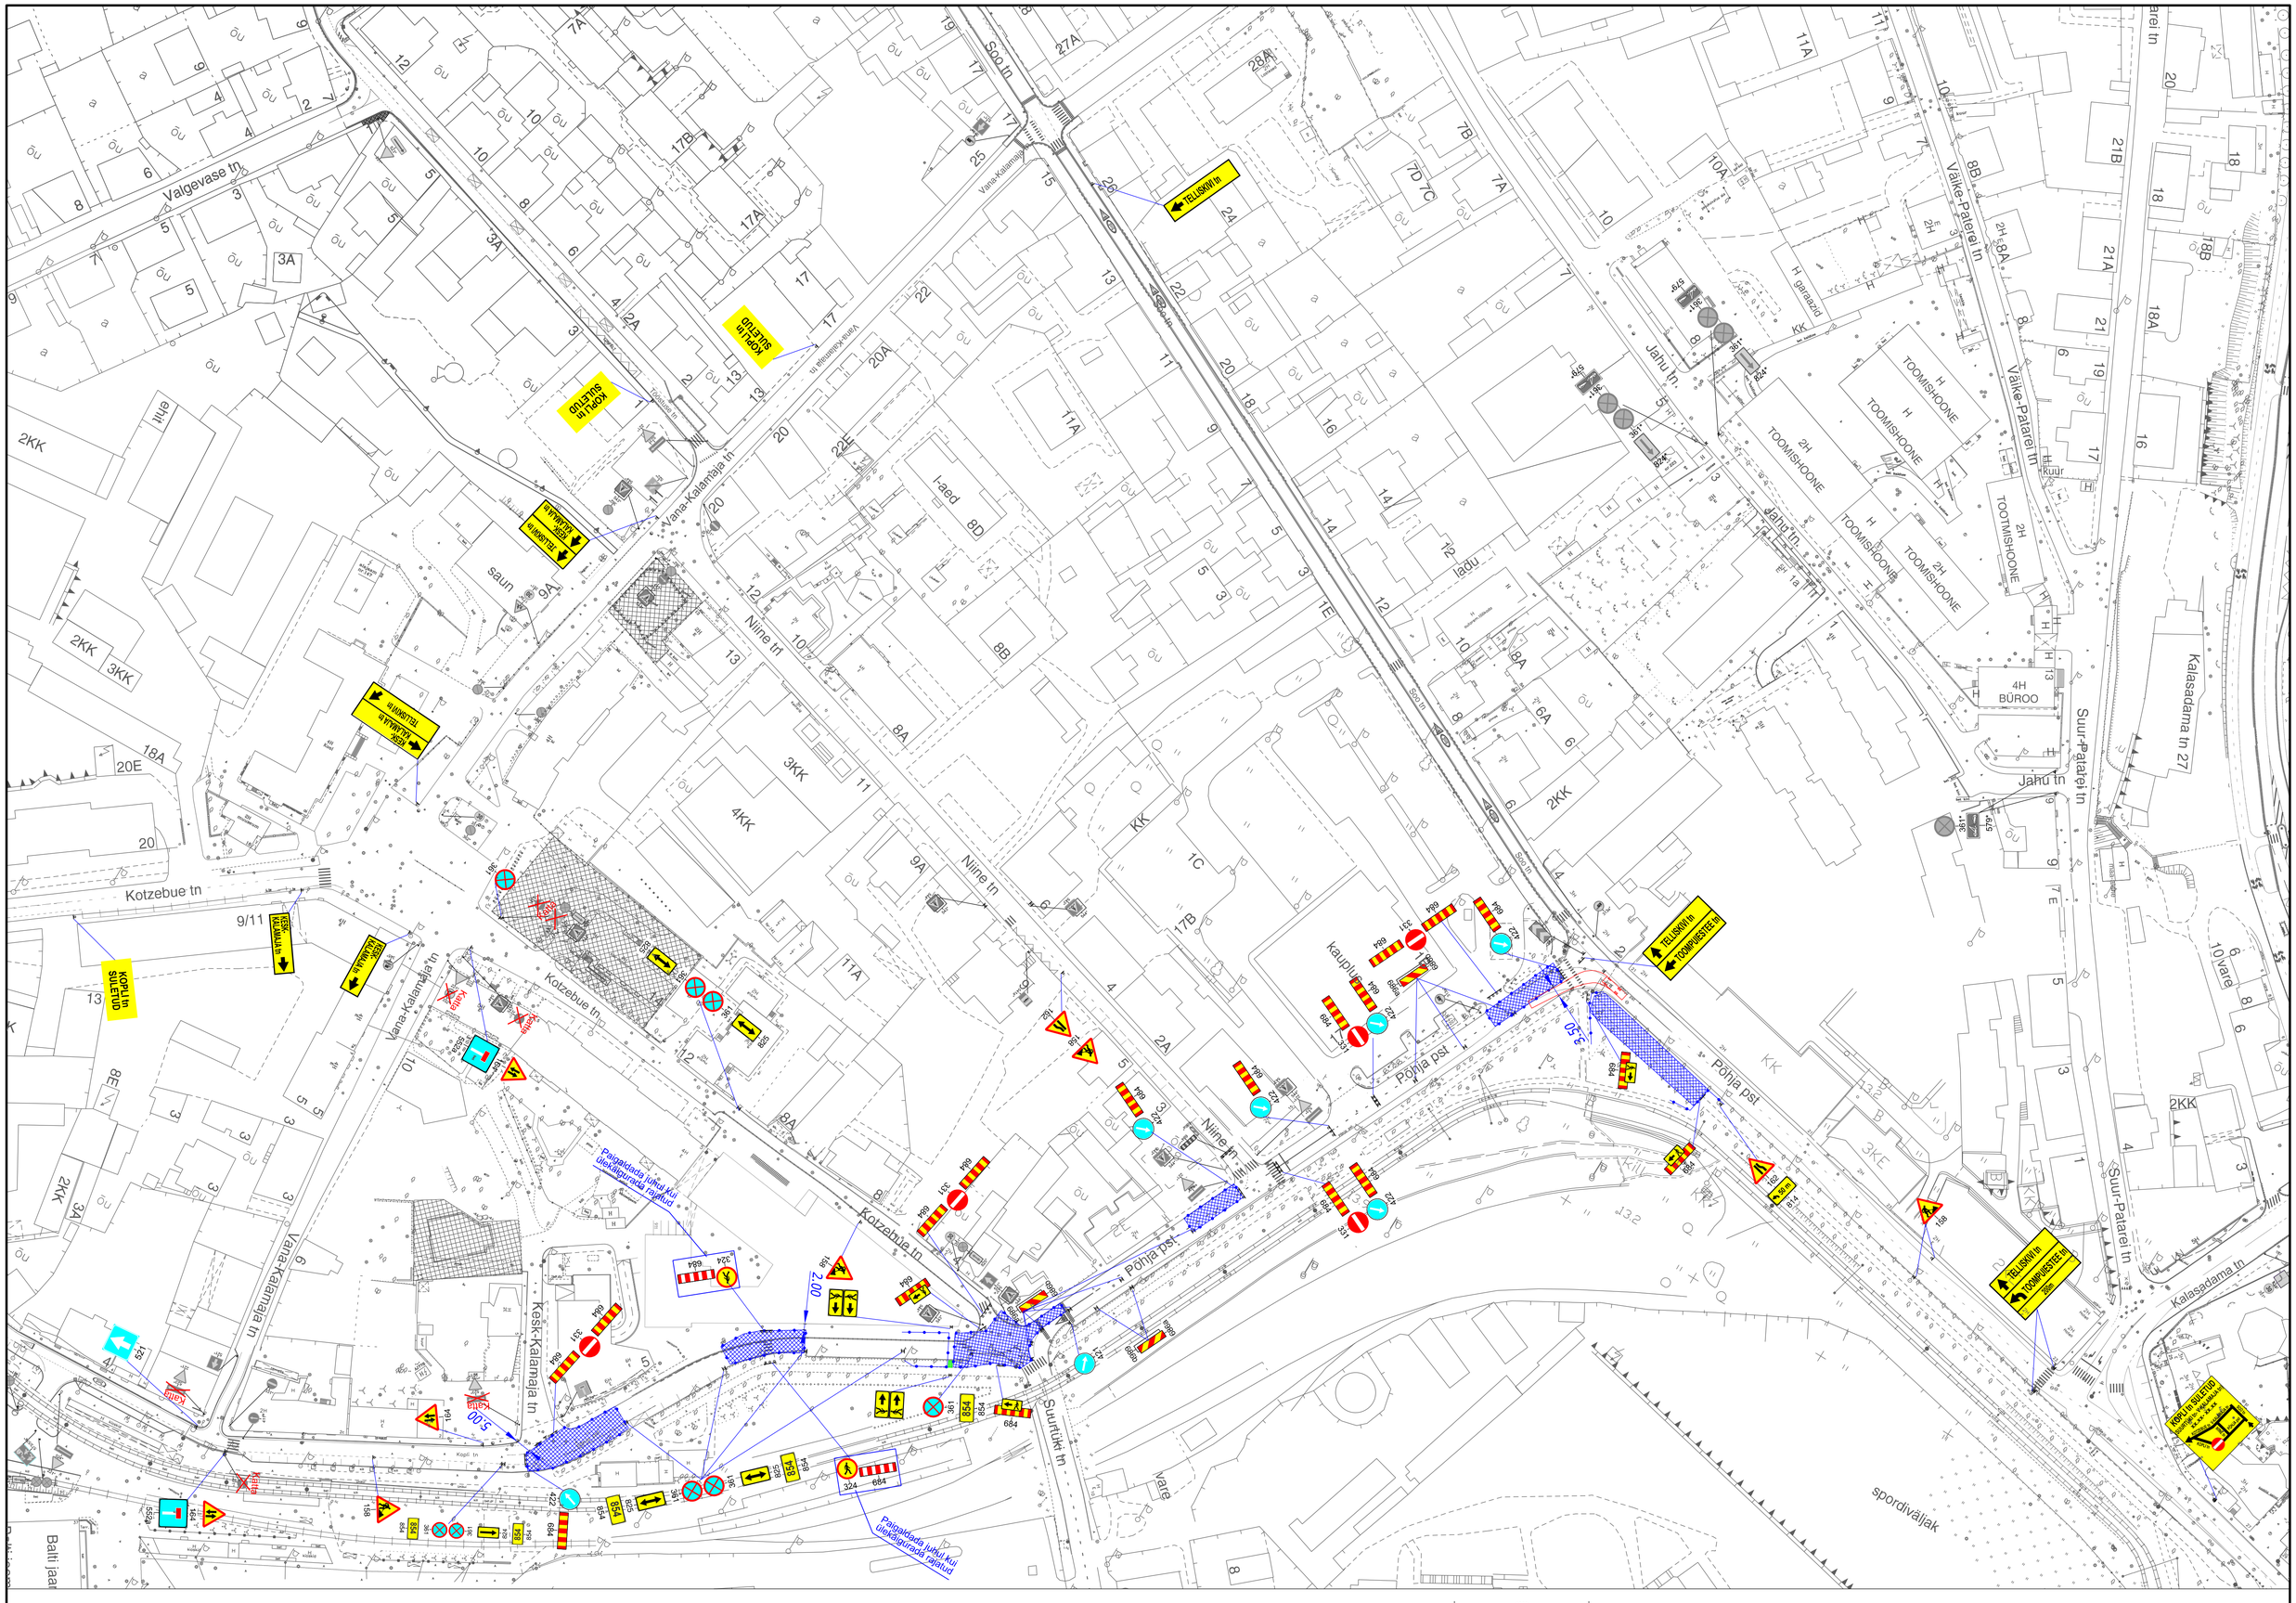
KOPLI tn SULETUD
TELLISKIVI tn
KESK-KALAMAJA tn
Vana-Kalamaja tn
Niine tn
Kotzebue tn
Põhja pst
Jahu tn
Väike-Paala tn
Suur-Paala tn
Kalasadama tn
Kauplus
Suurtüki tn
Kesk-Kalamaja tn
Paigaldada lukku kui liiklejuraada rajatud
TELLISKIVI tn TOOMPUIESTEE tn
KOPLI tn SULETUD (SUURTÜKI tn- V-KALAMAJA tn) XX.XX- XX.XX
KOTZEBUE tn V-KALAMAJA tn
KOPLI tn
TELLISKIVI tn
PÕHJA pst
SUURTÜKI tn
TINGMÄRGID:
Proj. ajutine liiklusmärk
Proj. ajutine liiklusmärgi post
Piirdeaed
Tööotsoon
MÄRKUSED: Liiklusmärgid 361 „peatumise keeld" paigaldada 12h enne tööde algust
Warren Safety
Ranna tee 17, Tabasalu 76901
tel: 603 2401
E-mail: info@warrensafety.com
Teehoiu tegevusluba nr 11101tm
Koostas: S.Viin
Tellija: AS Elektritsentrum
Vääna 13, 11612 Tallinn
Urmas Põldma, tel. 56150522
Skeemi nr: 1802-3.6
Kuupäev: 05.03.2018
Projekt: Kopli tn
Leht 1 / Lehti 1
Asukoht: Tallinn, Põhja-Tallinna linnaosa Kopli tn
Mõõtkava 1:1000
Joonis: Liiklusskeem