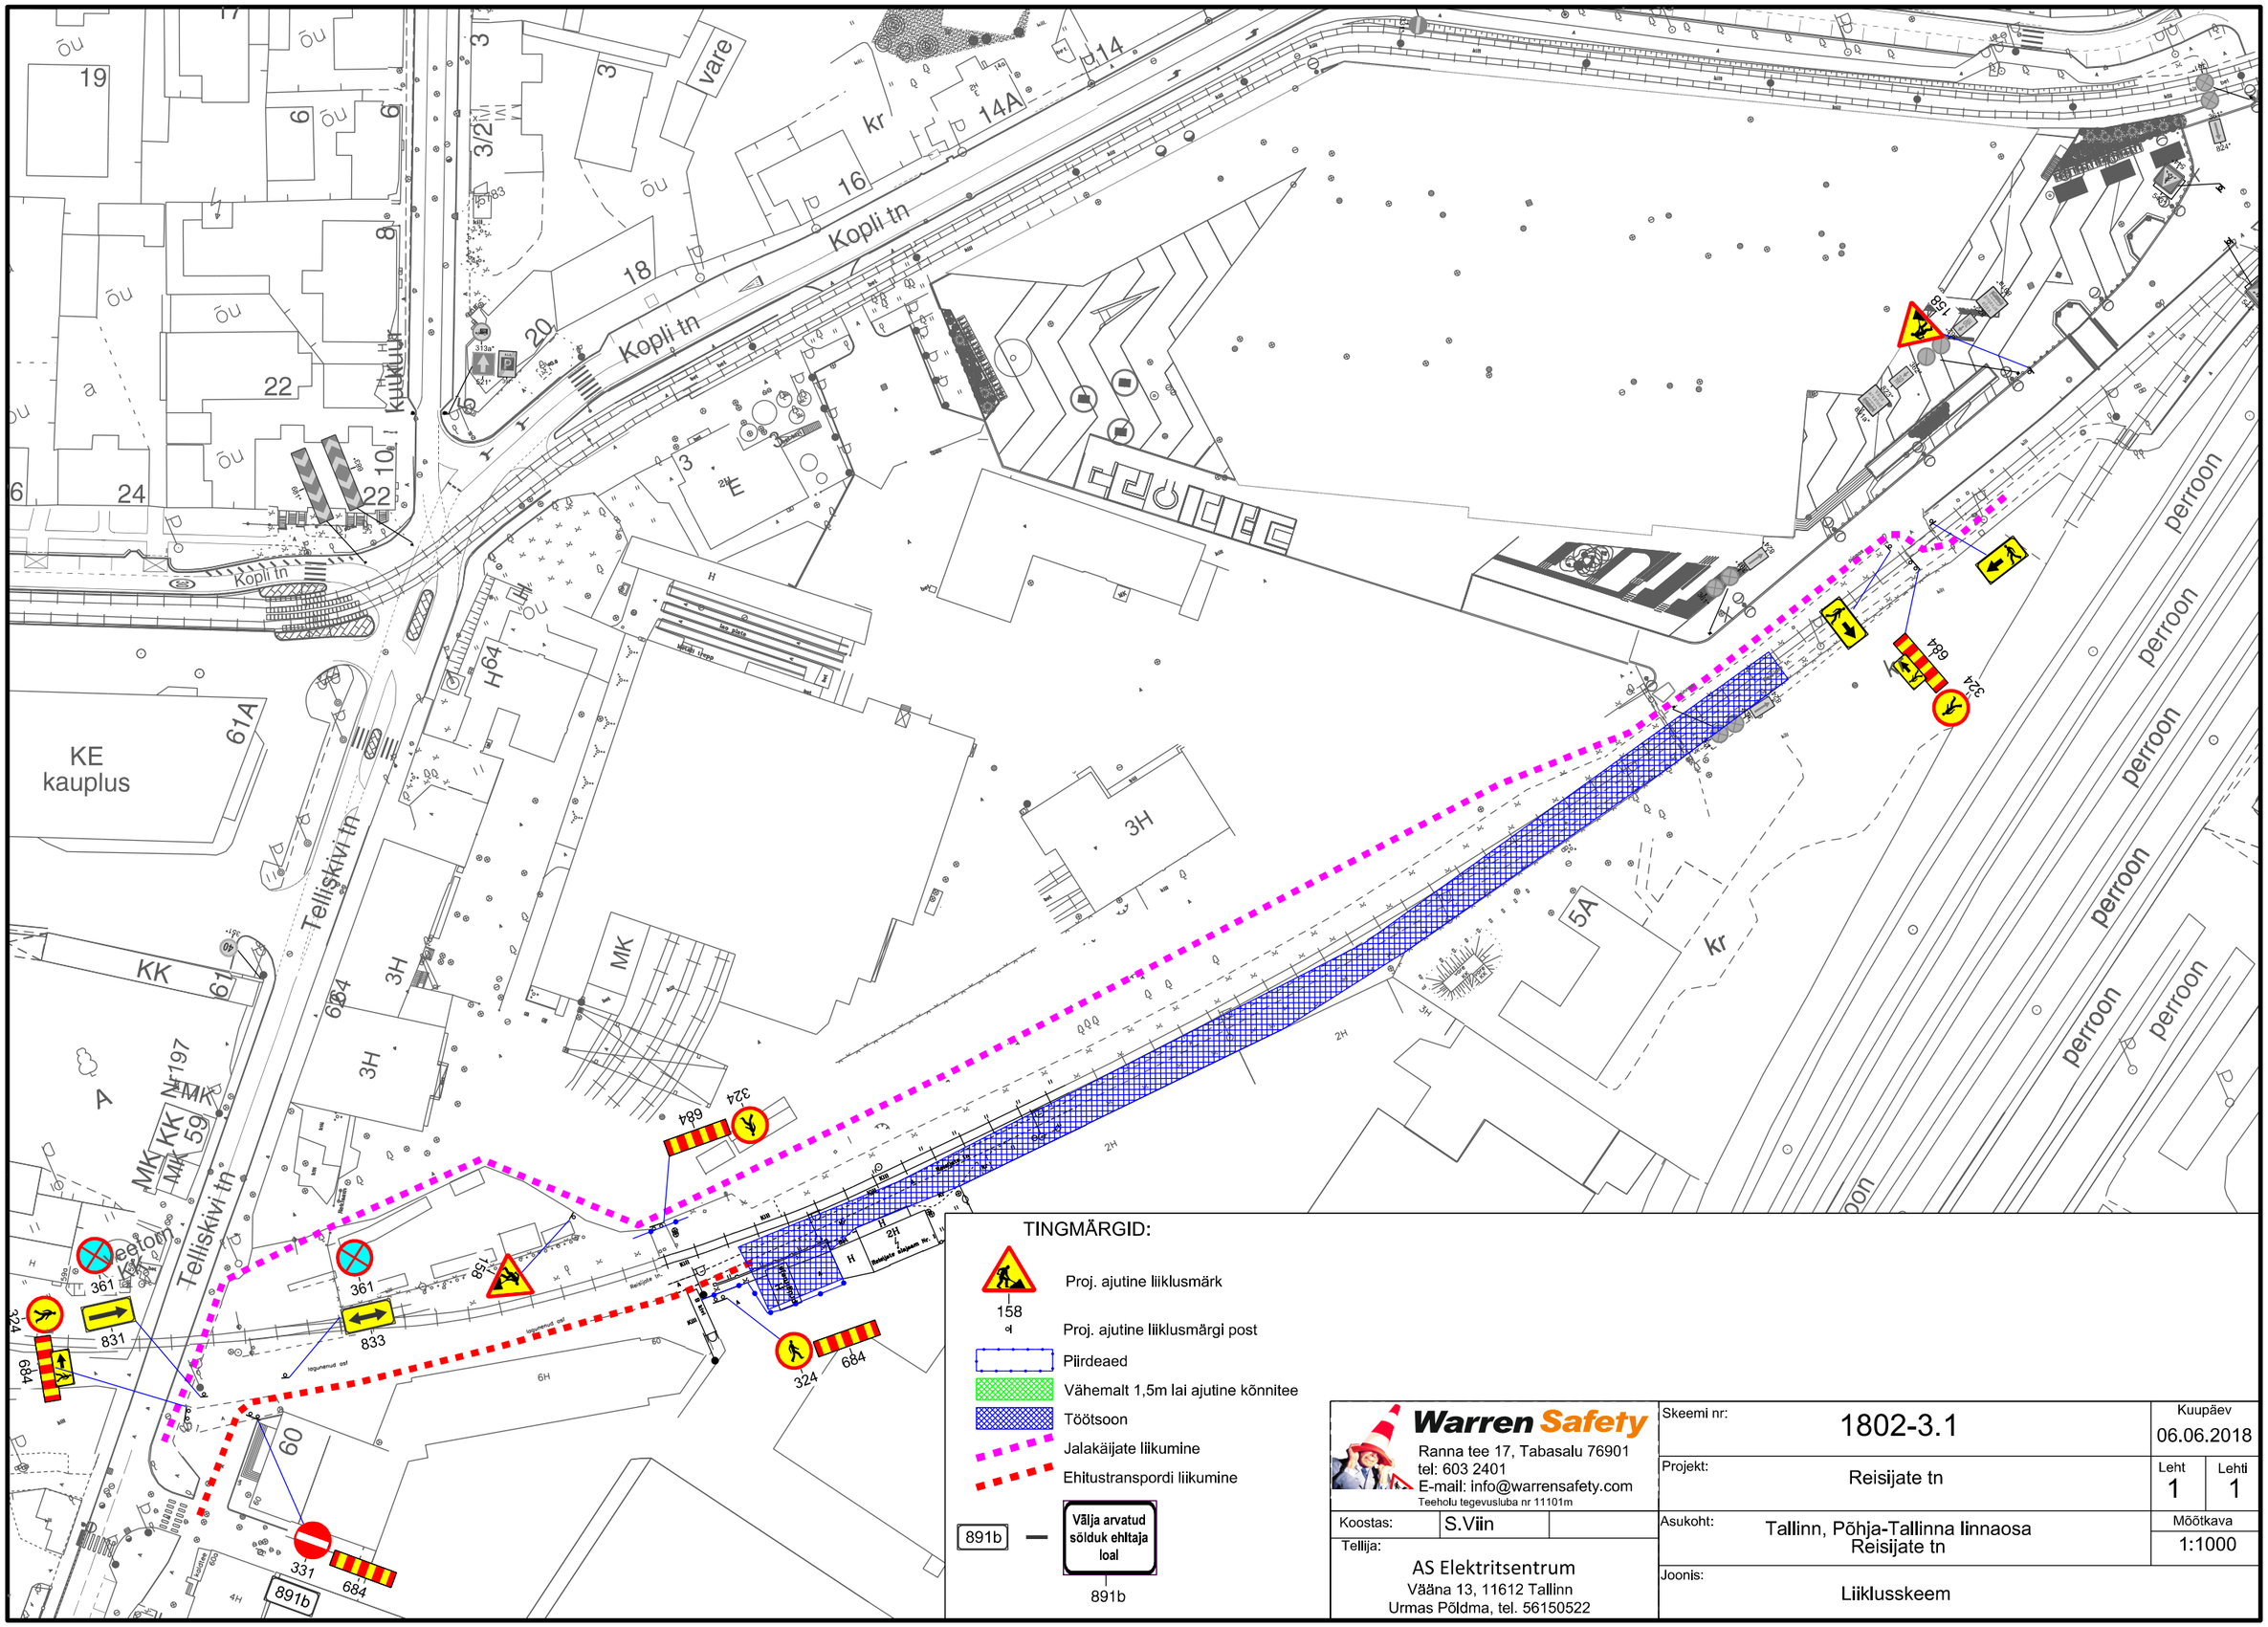

Warren Safety Ranna tee 17, Tabasalu 76901 tel: 603 2401 E-mail: info@warrensafety.com Teeholu tegevusluba nr 11101m	Skeemi nr:	1802-3.1	Kuupäev: 06.06.2018
	Projekt:	Reisijate tn	Leht: 1 / Lehti: 1
Koostas: S.Viin	Asukoht:	Tallinn, Põhja-Tallinna linnaosa Reisijate tn	Mõõtkava: 1:1000
Tellija: AS Elektritsentrum Vääna 13, 11612 Tallinn Urmas Põldma, tel. 56150522	Joonis:	Liiklusskeem	