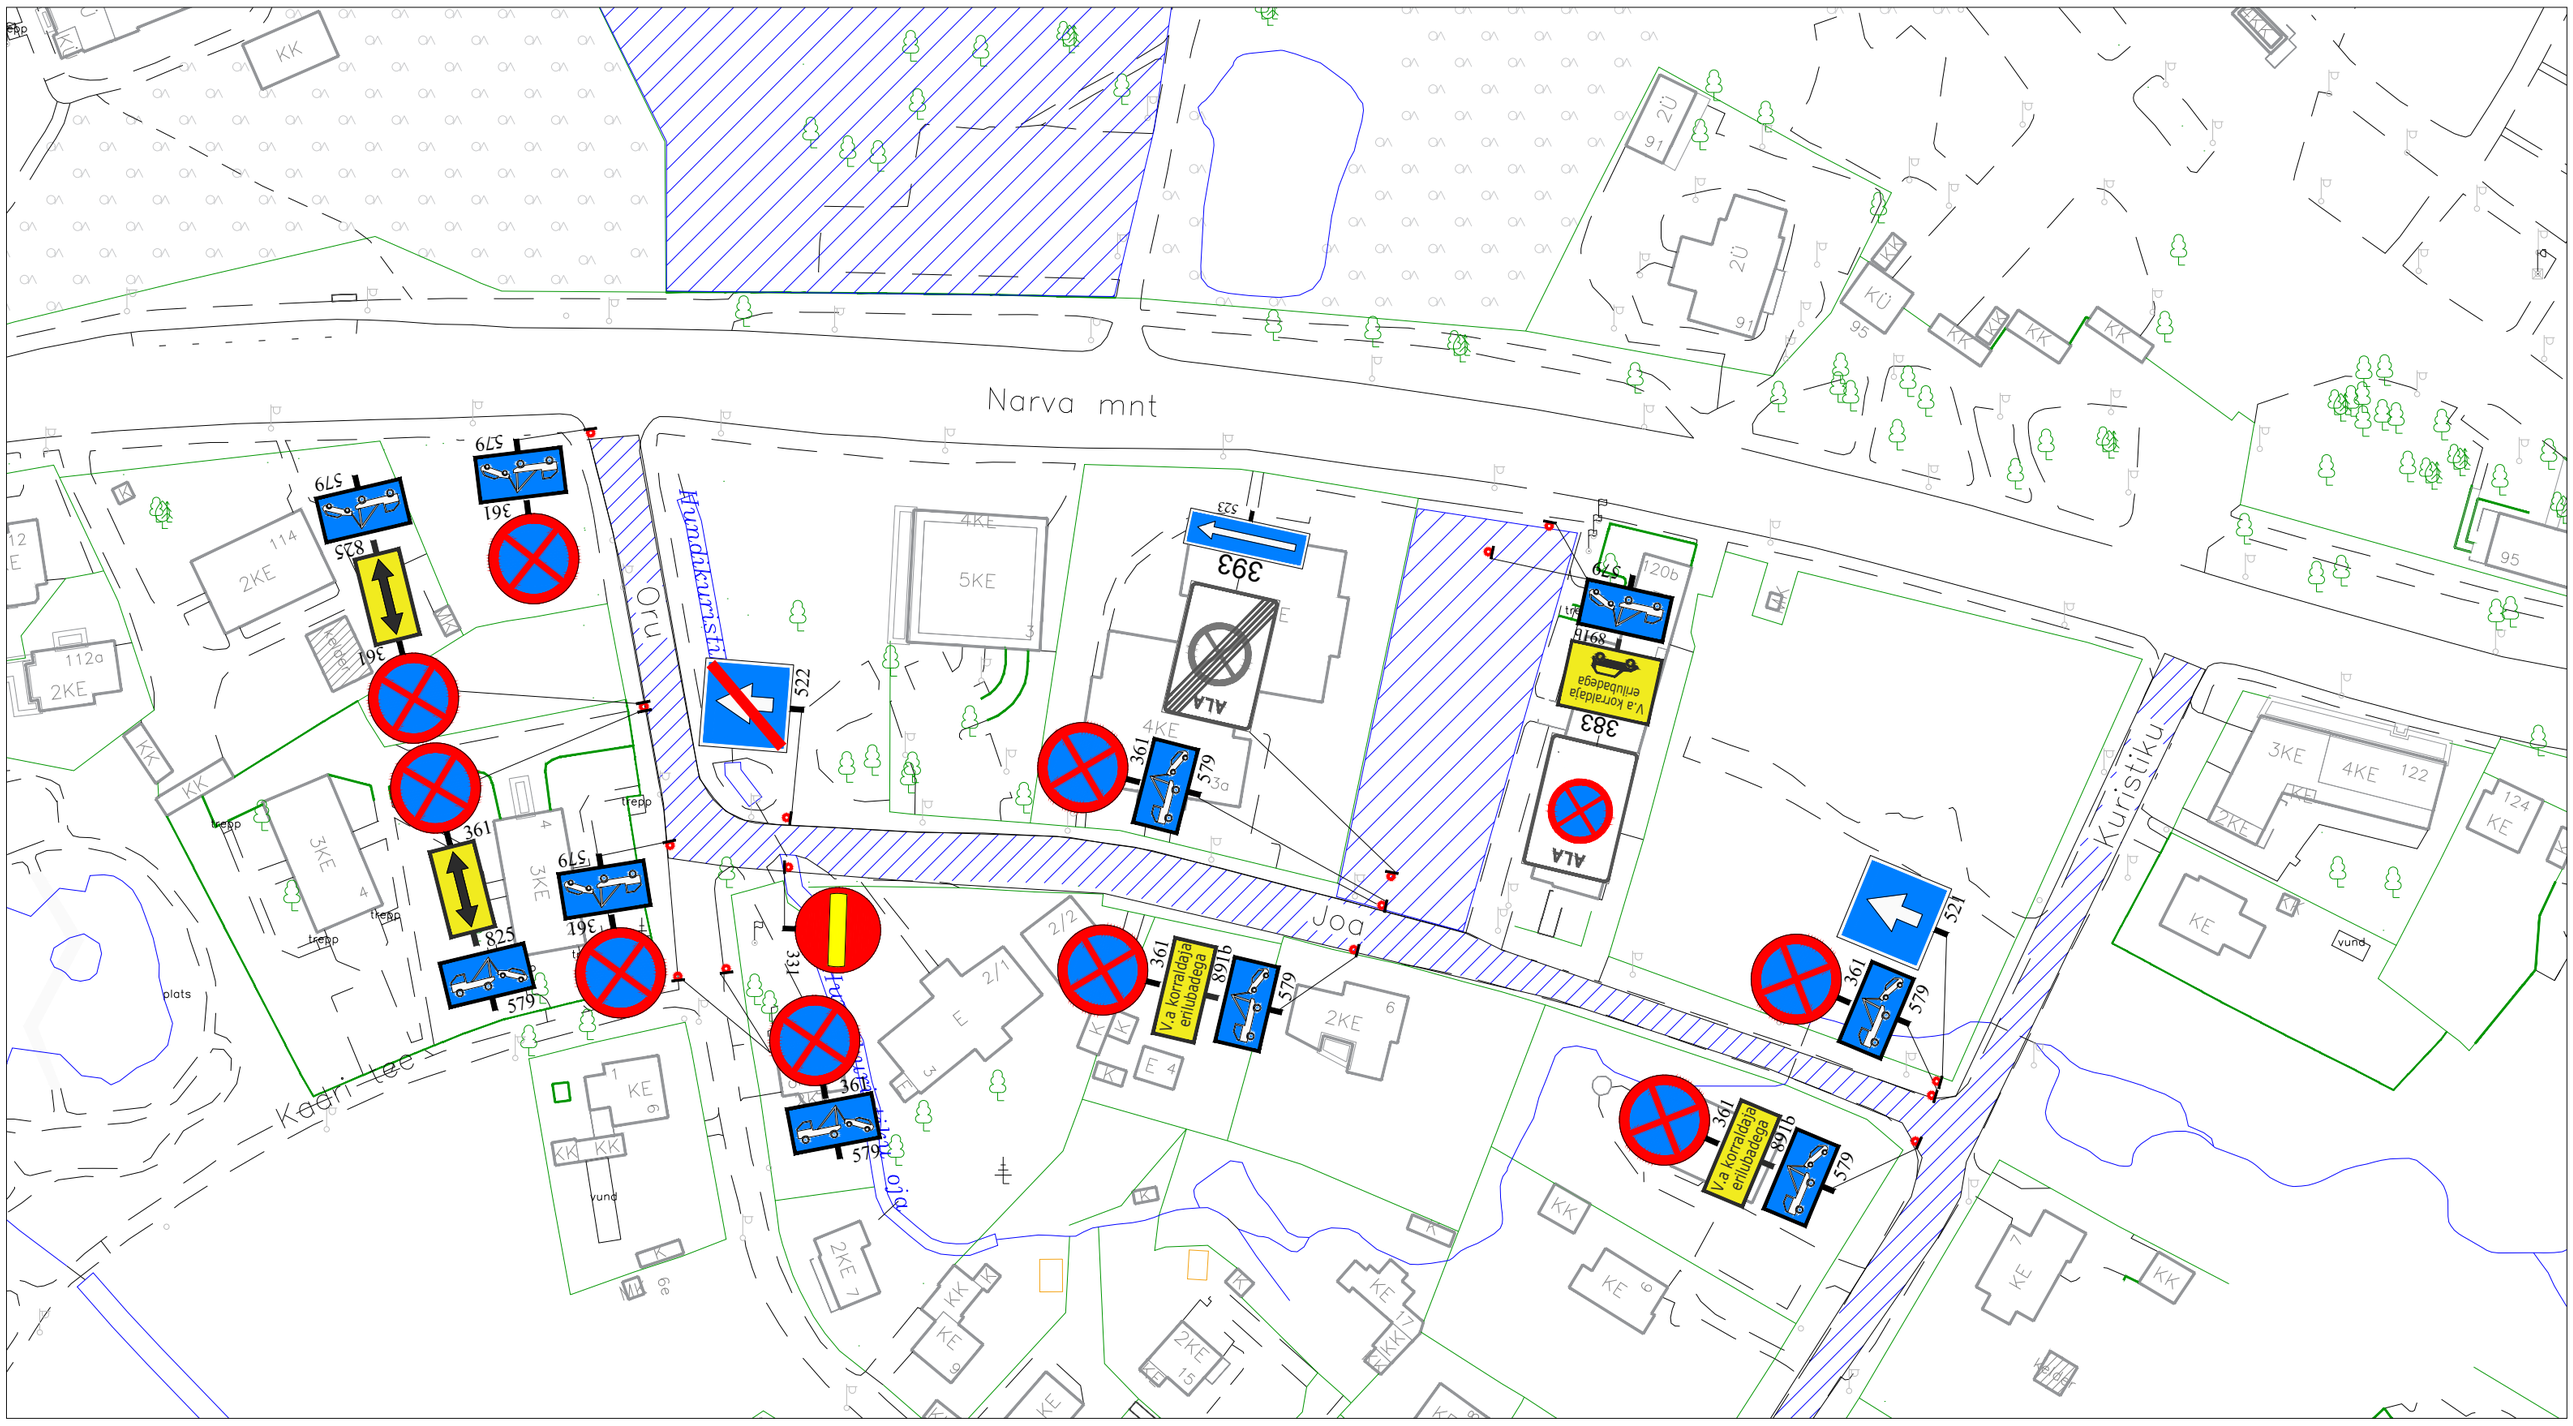

MÄRKUSED:

1. Muud olemasolevad liiklusmärgid, mis lähevad vastuollu antud ajutise ehitusaegse liiklusskeemiga, tuleb kinni katta.
2. Vajadusel korrigeerida liiklusskeemi tööetapil olukorra kohaseks.
3. Vajadusel lisada objektil täiendavaid liiklusmärke.
4. Ajutised ehitusaegsed liiklusmärgid tuleb paigaldada nii, et nad on liiklejale üheselt mõistetavad ja arusaadavad.
5. Tagada kogu ehitustööde vältel ajutiste liiklusmärkide püstiolek ja loetavus.
6. Joonist lugeda märgitud numbrite järgi.
8. Ajutise liikluskorralduse skeem kooskõlastada tee haldajaga.
9. Ajutine liikluskorraldus kooskõlastada isikutega keda sulgemine vahetult puudutab, eelkõige suletaval alal elavad elanikud ja seal asuvad ettevõtted ja asutused.
10. **Oru hotelli parklasse paigaldada märgid 1.07 kella 7:00-ks kuni 08.07 kella 14:00-ni**

TINGMÄRGID:

- Ajutine liiklusmärgi post
- Ajutine liiklusmärk **(Kehtivusaeg: 3.07 kell 07:00 - 7.07 kell 00:00)**
- Ol.olev liiklusmärk
- Ajutine liiklusmärk vajadusel
- Täiendav reguleerija (7.07 kell 13.00-22.00)
- Reguleerija asukoht
- Ajutine piire
- Korraldaja/osaleja parkimisala (lubatud valdaja kirjaliku loaga)

Ramudden
WORK ZONE SAFETY
Consulting-Road-Construction-Industry

Ramudden OÜ, Reg. kood 12969700
Artelli 16/18, Tallinn.
Telefon: +372 622 9530 E-post:info@ramudden.ee

Tellija	Eesti Laulu- ja Tantsupeo SA , Ain Veltmann, 5064 191, ain.veltmann@neti.ee	Projekti nimetus: XXVII laulupidu ja XX tantsupidu		Kuupäev 13.06.2019
		Objekti asukoht: Tallinna Lauluväljaku lähiümbrus, Tallinn, Harjumaa		Töö nr. LL190402-1
		Joonise nimetus: Ajutine liikluskorraldus laulupeol - Joa tn ühesuunaliseks ja parkimiskeelud (3.07-07.07.19)		Joonise nr. 1
		Märkused: **Kehtib koos skeemiga LL190402-1_2 Laulupidu ja LL190402-1_2.1 Laulupidu_Kiirusepiirang**		Mõõtkava
Cad proj.	L.Lensment Telefon: +372 58878001	Kontrollis:	M. Küla Telefon: +372 52 59 728 Tegevusluba nr ELK000084	