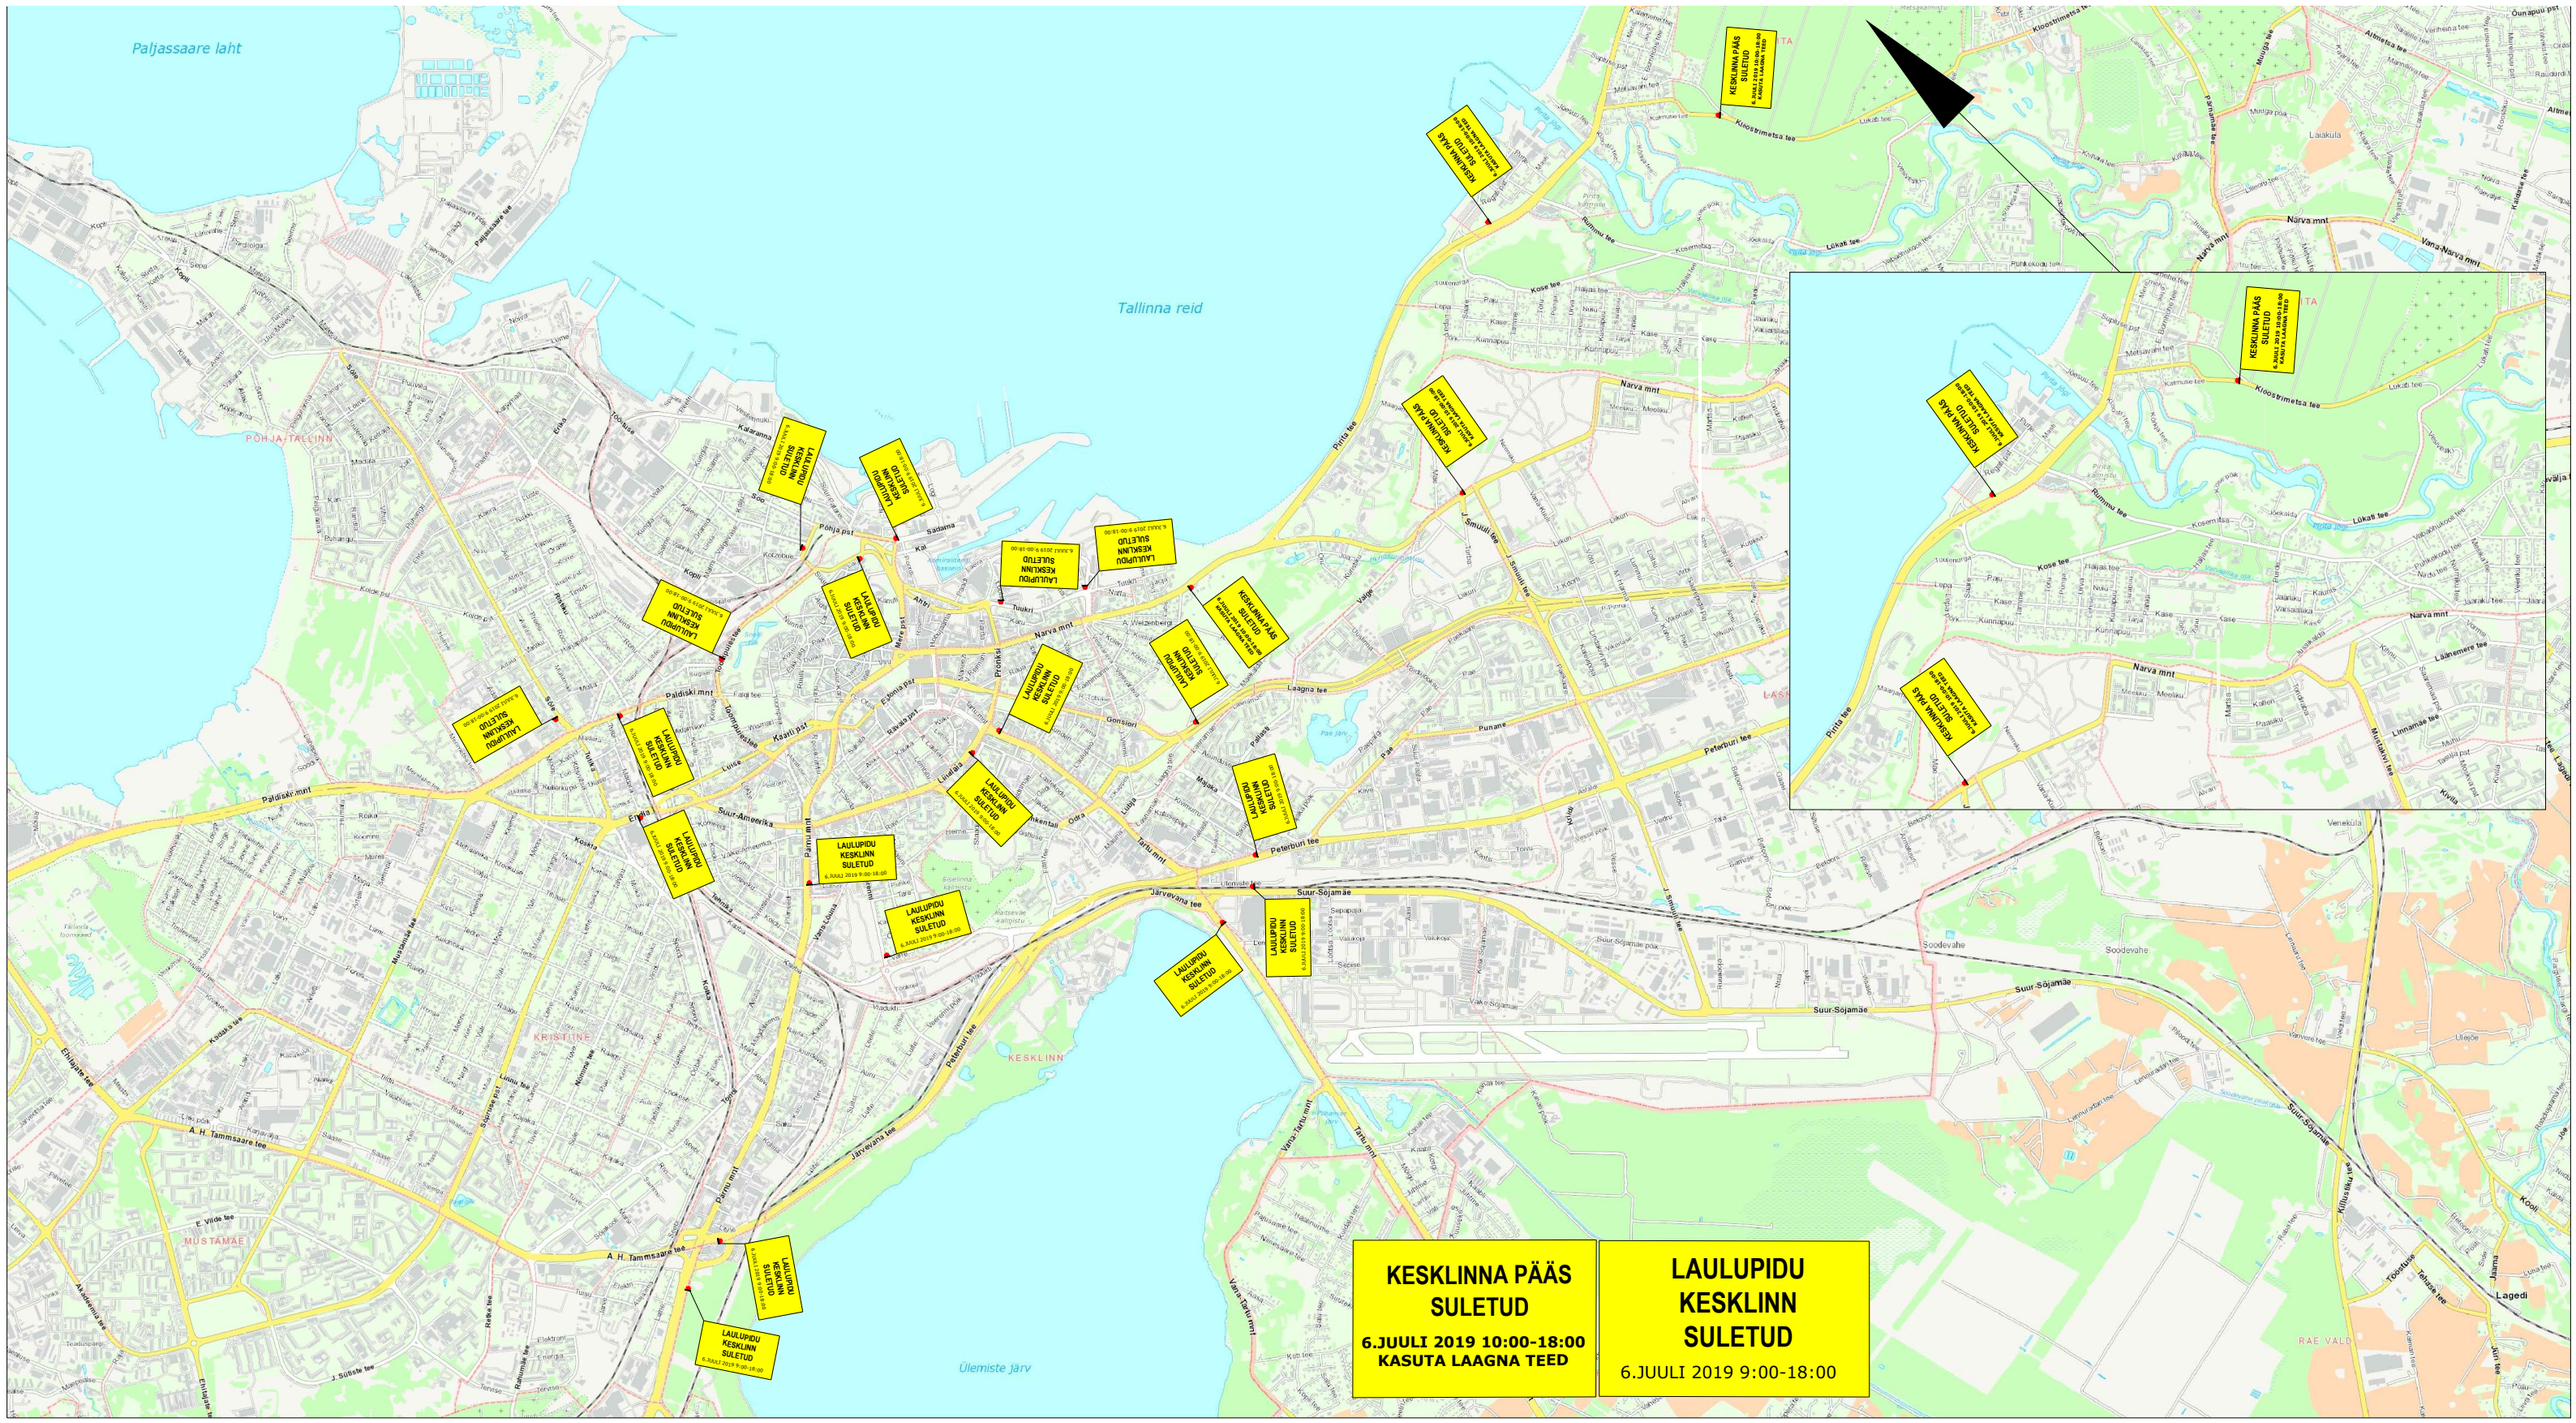

MÄRKUSED:

1. Muud olemasolevad liiklusmärgid, mis lähevad vastuollu antud ajutise ehitusaegse liiklusskeemiga, tuleb kinni katta.
2. Vajadusel korrigeerida liiklusskeem tööetapil olukorra kohaseks.
3. Vajadusel lisada objektil täiendavaid liiklusmärke.
4. Ajutised ehitusaegsed liiklusmärgid tuleb paigaldada nii, et nad on liiklejale üheselt mõistetavad ja arusaadavad.
5. Tagada kogu ehitustööde vältel ajutiste liiklusmärkide püstiolek ja loetavus.
6. Joonist lugeda märgitud numbrite järgi.
7. Ajutise liikluskorralduse skeem kooskõlastada tee haldajaga.
8. Ajutine liikluskorraldus kooskõlastada isikutega keda sulgemine vahetult puudutab, eelkõige suletaval alal elavad elanikud ja seal asuvad ettevõtted ja asutused.

TINGMÄRGID:

Ajutine liiklusmärgi post

Ramudden
WORK ZONE SAFETY
Consulting-Road-Construction-Industry

Ramudden OÜ, Reg. kood 12969700
Artelli 16/18, Tallinn.
Telefon: +372 622 9530 E-post:info@ramudden.ee

Tellija	Eesti Laulu- ja Tantsupeo SA , Ain Veltmann, 5064 191, ain.veltmann@neti.ee
Cad proj.	L.Lensment Telefon: +372 58878001

Projekti nimetus: XXVII laulupidu ja XX tantsupidu		Kuupäev 07.06.2019
Objekti asukoht: Tallinn, Harjumaa		Töö nr. LL190402-1
Joonise nimetus: Ajutine liikluskorraldus - Eelteavitused		Joonise nr. 4
Märkused: **Märgid paigaldatakse vähemalt 2 nädalat enne kesklinna sulgemist.** Kehtib koos skeemidega LL190402-1_4.1 ja LL190402-1_4.2		Mõõtkava
Kontrollis:	M. Küla Telefon: +372 52 59 728	Tegevusluba nr ELK000084