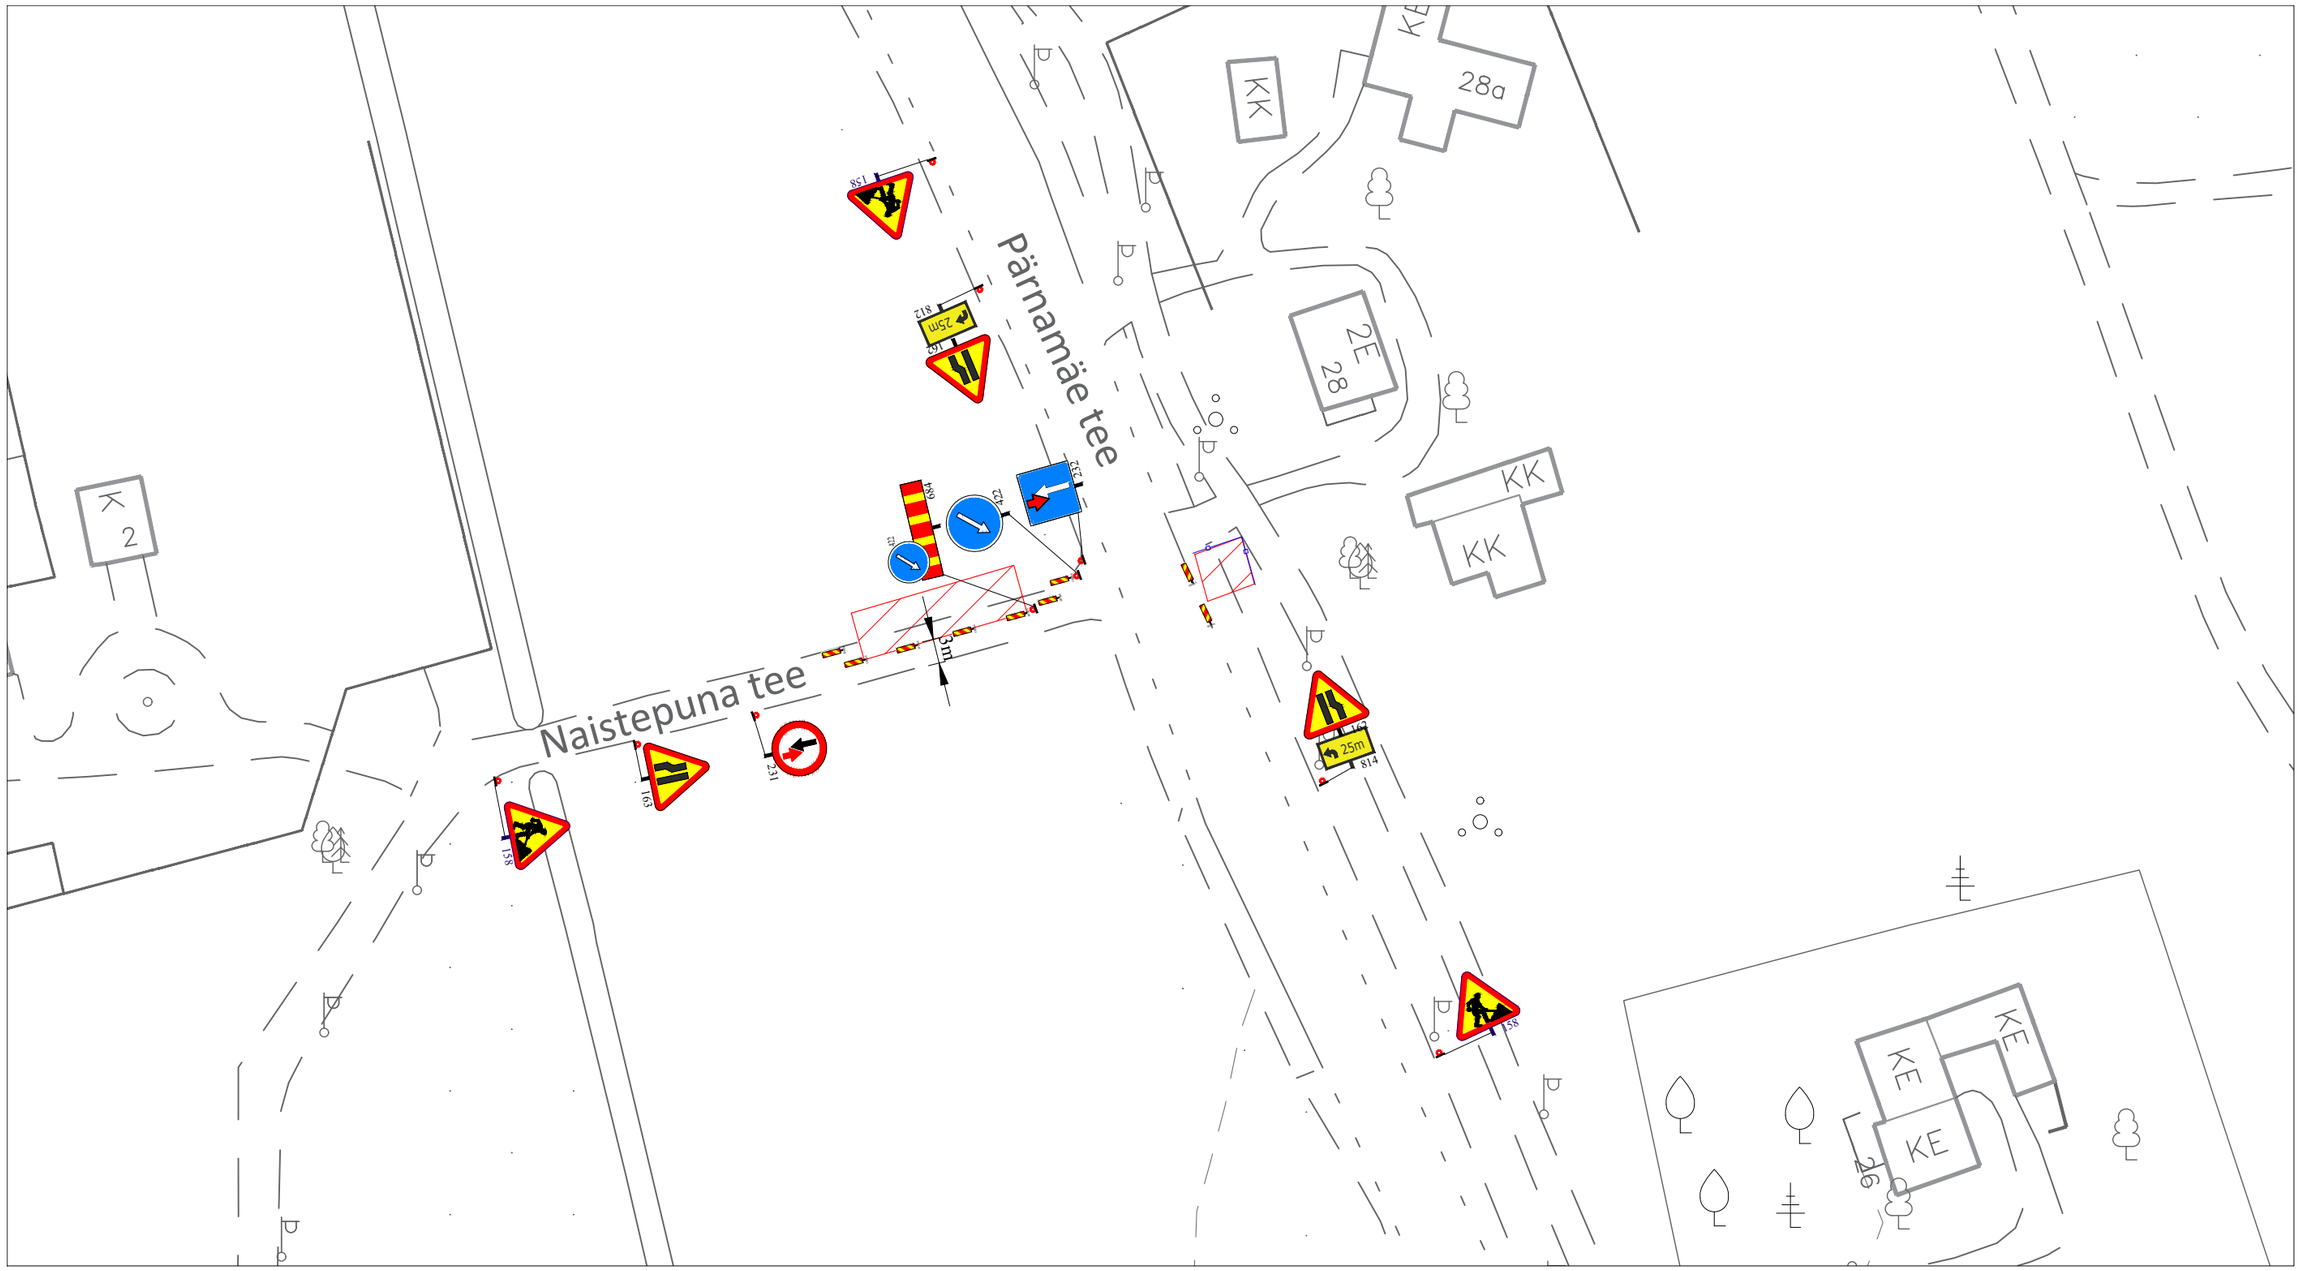

MÄRKUSED:

1. Muud olemasolevad liiklusmärgid, mis lähevad vastuollu antud ajutise ehitusaegse liiklusskeemiga, tuleb kinni katta.
2. Vajadusel korrigeerida liiklusskeem tööetapil olukorra kohaseks.
3. Vajadusel lisada objektil täiendavaid liiklusmärke.
4. Ajutised ehitusaegsed liiklusmärgid tuleb paigaldada nii, et nad on liiklejale üheselt mõistetavad ja arusaadavad.
5. Tagada kogu ehitustööde vältel ajutiste liiklusmärkide püstiolek ja loetavus.
6. Joonist lugeda märgitud numbrite järgi.
7. Ajutise liikluskorralduse skeem kooskõlastada tee haldajaga.
8. Ajutine liikluskorraldus kooskõlastada isikutega keda sulgemine vahetult puudutab, eelkõige suletaval alal elavad elanikud ja seal asuvad ettevõtted ja asutused.

TINGMÄRGID:

- Töötsoon
- Piirdeaed
- Ajutine liiklusmärgi post
- Ajutine liiklusmärk
- Ol.olev liiklusmärk
- Ajutine liiklusmärk vajadusel

Ramudden
WORK ZONE SAFETY
Consulting-Road-Construction-Industry

Ramudden OÜ, Reg. kood 12969700
Artelli 16/18, Tallinn.
Telefon: +372 622 9530 E-post:info@ramudden.ee

		Projekti nimetus: Kloostrimetsa tee 62 kinnistul teede ja tehnovõrkude ehitus		Kuupäev 11.06.2019
		Objekti asukoht: Naistepuna tee, Pirita linnaosa, Tallinn, Harjumaa		Töö nr. PL190610-1
		Joonise nimetus: Ajutine liikluskorraldus		Joonise nr. 1
		Märkused:		Mõõtkava
Tellija	Viaston Infra OÜ , Erkki Laurisoo, tel: +372 5333 3570 erkki@viaston.ee			
Cad proj.	J. Vartanjan Telefon: +372 58838300	Kontrollis:	M. Küla Telefon: +372 52 59 728 Tegevusluba nr ELK000084	