

Projekti nimetus:
Ajutine liikluskorraldus

Objekti asukoht:
Veerenni ja Tare tn ristmik;
Veerenni ja Õilme tn ristmik,
Kesklinna linnaosa, Tallinn, Harjumaa


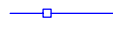




Märkused:


| | | |
|--------------------------|--|--------------------|
| Kuupäev | Töö nr. | Joonise nr. |
| 08.07.2019 | RK190618-1 | 1 |
| Tellija | AS Merko Infra, Kristo Paumets, 5680 5312, kristo.paumets@merko.ee | |
| Cad proj. | L.Lensment, Tel: +372 58878001 | |
| Kontrollis | M.Küla, Tel: +372 5259728 | |
| Tegevusluba nr ELK000084 | | |

MÄRKUSED:

- Muud olemasolevad liiklusemärgid, mis lähevad vastuollu antud ajutise ehitusaegse liiklusskeemiga, tuleb kinnikatta.
- Vajadusel korrigeerida liiklusskeem tööetapil olukorra kohaseks.
- Vajadusel lisada objektile täiendavaid liiklusemärgid.
- Ajutised ehitusaegsed liiklusemärgid tuleb paigaldada nii, et nad on liiklejale üheselt mõistetavad ja arusaadavad.
- Tagada kogu ehitustööde vältel ajutiste liiklusemärgide püstitolek ja loetavus.
- Joonist lugeda märgitud numbrite järgi.
- Ajutise liikluskorralduse skeem kooskõlastada tee haldajaga.
- Ajutine liikluskorraldus kooskõlastada isikutega keda sulgemine vahetult puudutab, eelkõige suletaval alal elavad elanikud ja seal asuvad ettevõtted ja asutused.

TINGMÄRGID:

-  Töötsoon
-  Piirdeaed
-  Ajutine liiklusemärgi post
-  Ajutine liiklusemärk
-  Ol.olev liiklusemärk
-  Ajutine liiklusemärk vajadusel

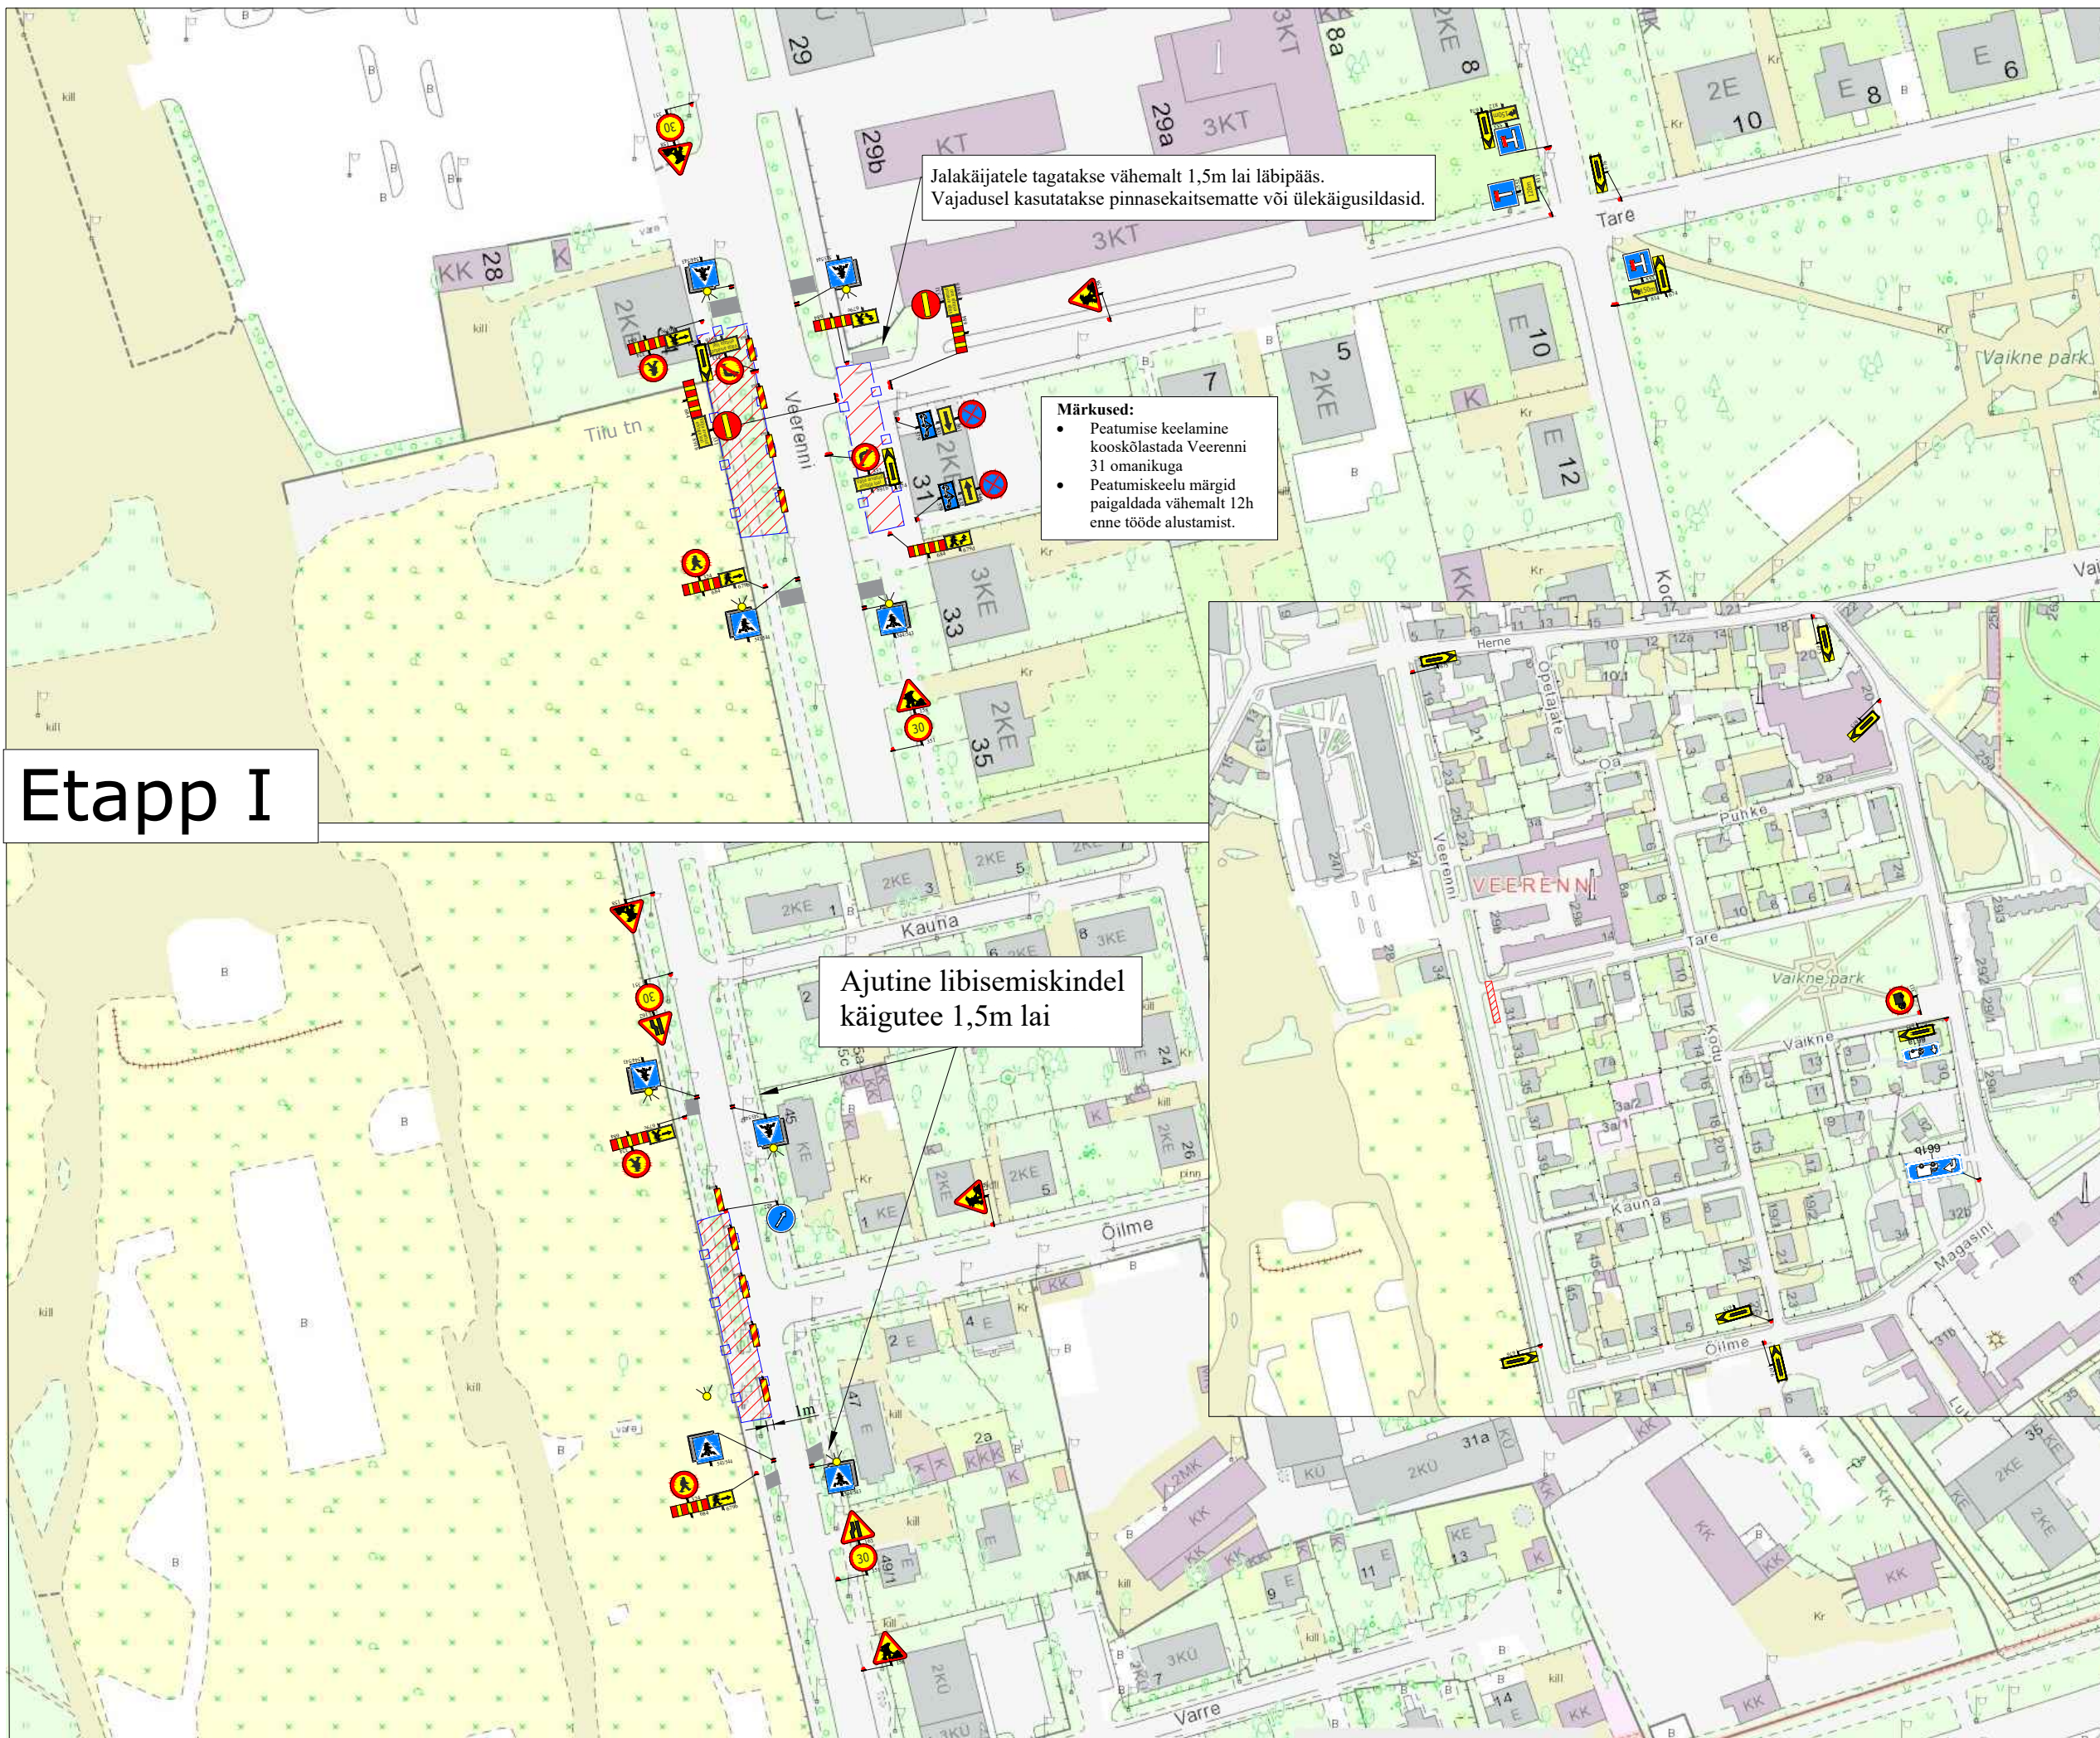

Etapp I