


Fail: P:\Joonised\projektid\Ajutine liikluskorraldus\DWG_skeemid\2019\3131_TP_TL-1_Juurdeveo8.dwg

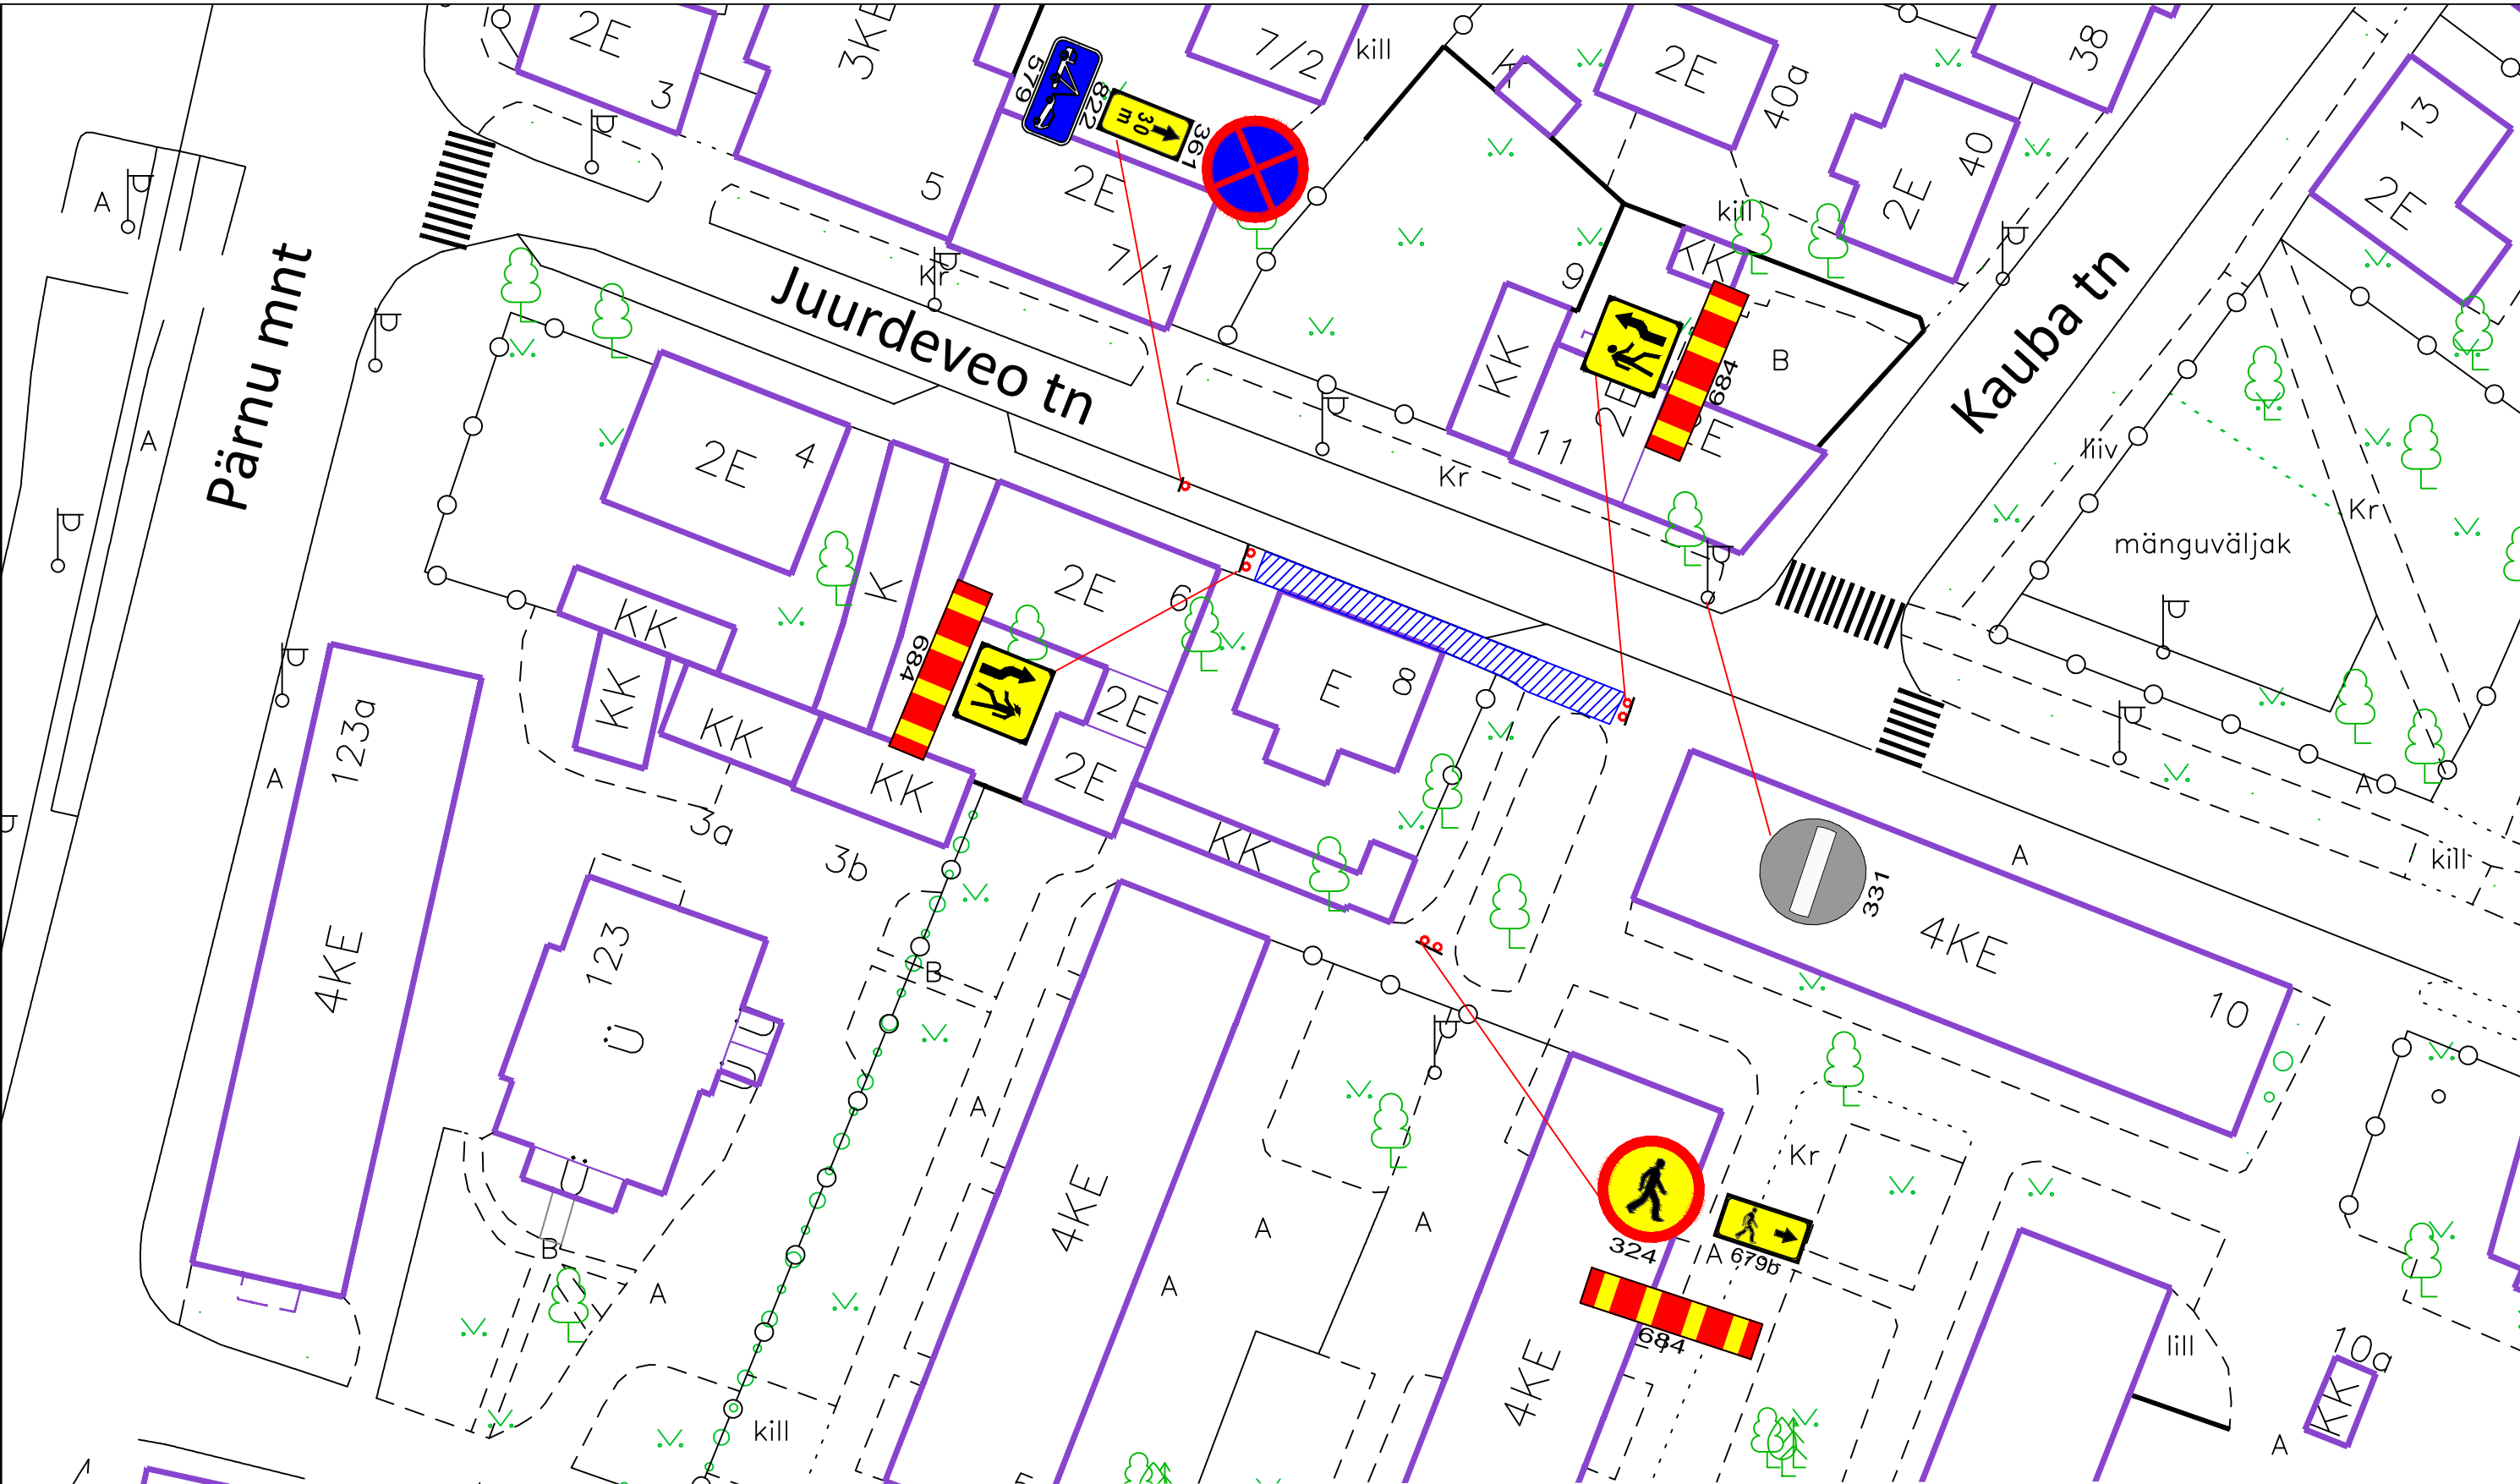

Märkused:

1. Töötsooni tähistamisel lähtuda Majandus- ja taristuministri 01.01.2019.a. määrusest nr 43 "Nõuded ajutisele liikluskorraldusele".
2. Ajutiste liikluskorralduste suurusgrupp I grupp, juhul kui joonisel ei ole märgitud teisiti.
3. Liikluskorralduste paigaldaja peab omama nõuetekohast majandustegevuse registreeringut.

Info:

1. Enne joonisel toodud liikluskorraldusvahendite paigaldamist kooskõlastada skeem Tallinna Transpordiameti liikluskorralduse osakonnaga.
Lisainfo www.tallinn.ee/transpordiamet
Vastuvõtuajad: Vabaduse väljak 10A, VI korrus, E 14-18, N 9-12
2. Ajutise liikluskorralduse paigalduse tellimisel, palume esitada kooskõlastatud skeem hiljemalt kolm tööpäeva enne planeeritud tööde algust aadressil info@signaal.ee või telefonil 656 35 35

Tingmärgid:



Projekteeritud ajutine liiklusmärk




Töötsoon



Olemasolev liiklusmärk

Peatumist ja parkimist reguleerivad märgid paigaldada tööde eelneval päeval

 AS Signaal TM Liimi 3, Tallinn 10621 Tel 656 3532 signaal@signaal.ee ELK000009, EEP002572			Joonis	Ajutise liikluskorralduse skeem		
			Projekt	Kõnnitee sulgemine		
Projekteerija	C. Müür		Asukoht	Juurdeveo 8, Tallinn		
Assistent	T.Tepandi		Tellija	Rolegur Residential OÜ; Rannamõisa tee 38d Tallinn; tel 5029405		
	Tel 656 2652					
Kuupäev	18.03.2019	Mõõtkava	Töö nr	3131	Stadium	Joonise nr [nr-leht(lehti)]
		1:500			Tööprojekt	TL-1-1(1)