



Fail: \\sbs\public\Joonised\projektid\Ajutine liikluskorraldus\DWG skeemid\2018\1427\_TP\_TL-1\_Peterburi tee(Ülemiste tunnel)\_mustamäe\_suund.dwg

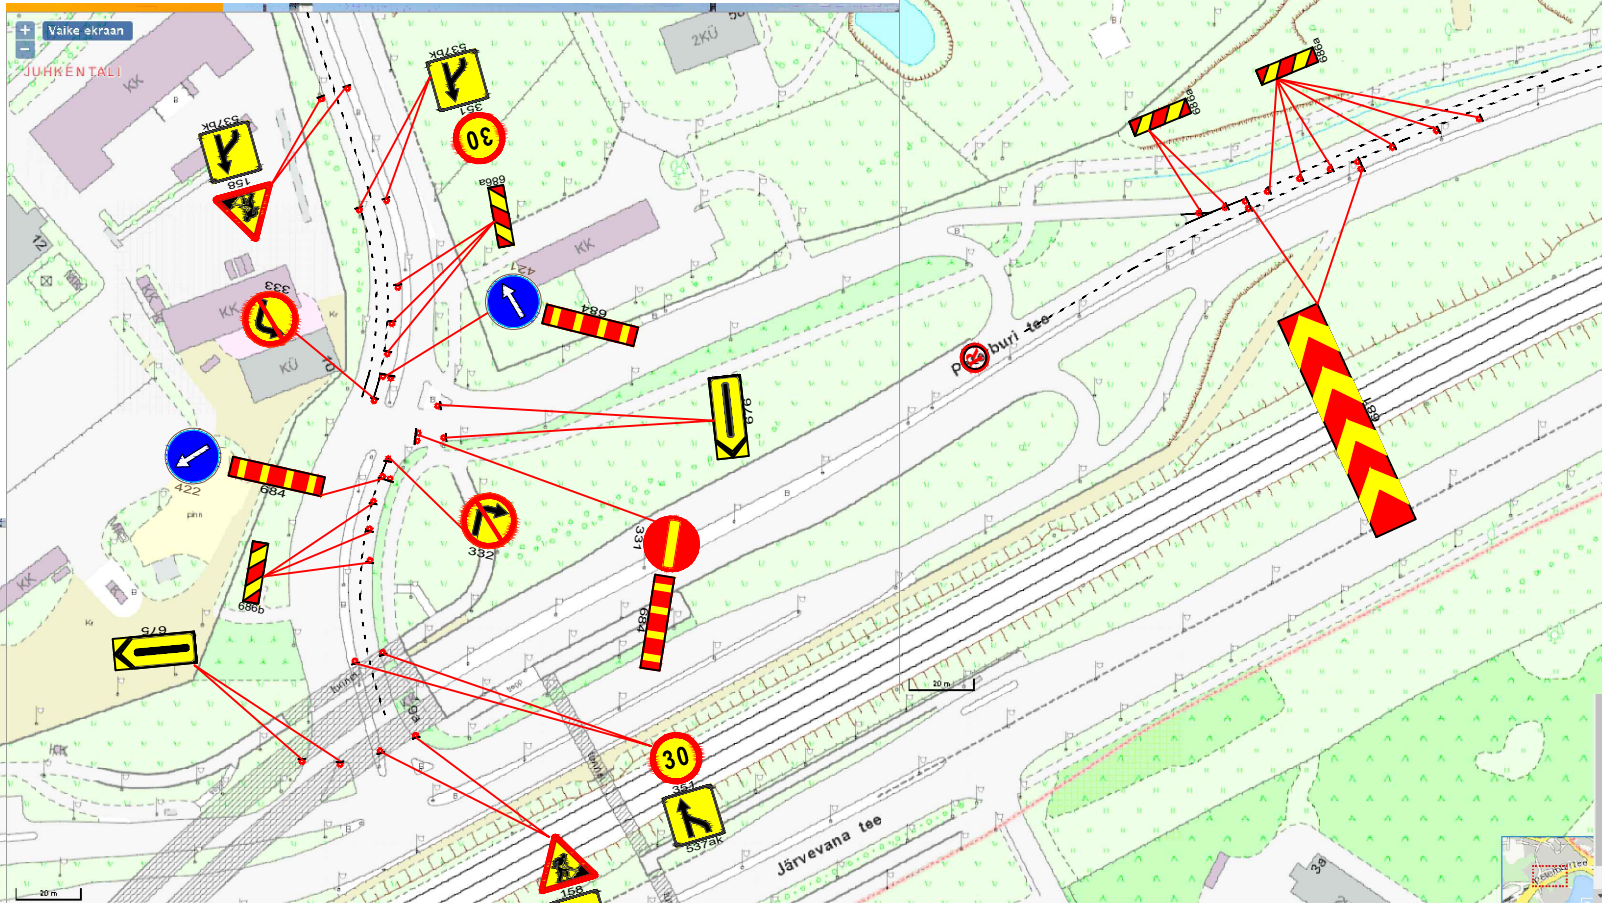

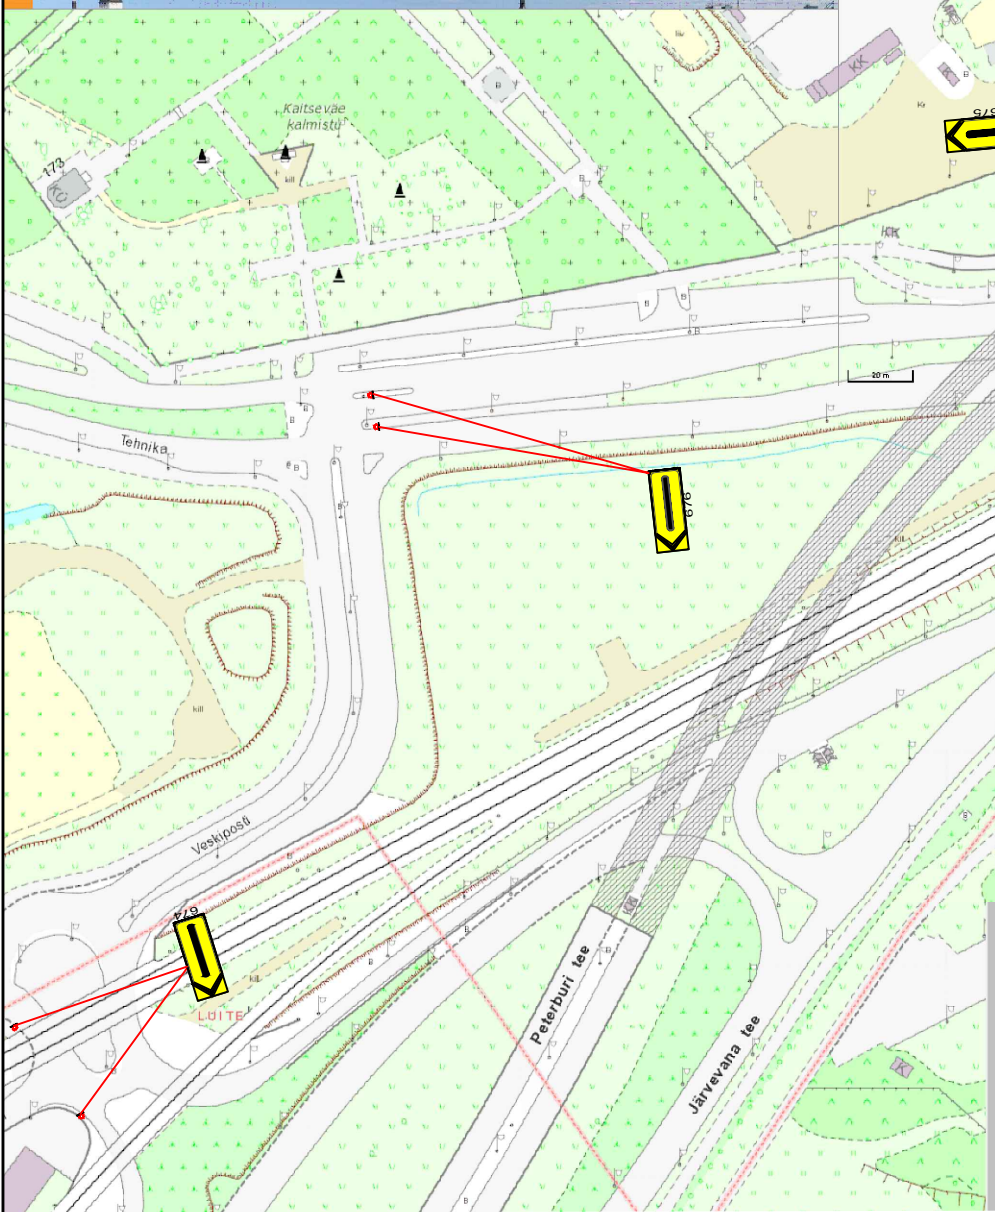



#### Märkused:

1. Töötsooni tähistamisel lähtuda Majandus- ja taristuministri 13.07.2015.a. määrusest nr 90 "Liikluskorralduse nõuded teetöödel".
2. Ajutiste liiklusmärkide suurusgrupp I grupp, juhul kui joonisel ei ole märgitud teisiti.
3. Liiklusmärkide paigaldaja peab omama nõuetekohast majandustegevuse registreeringut.


#### Info:

1. Enne joonisel toodud liikluskorraldusvahendite paigaldamist kooskõlastada skeem Tallinna Transpordiameti liikluskorralduse osakonnaga.  
Lisainfo [www.tallinn.ee/transpordiamet](http://www.tallinn.ee/transpordiamet)  
Vastuvõtuajad: Vabaduse väljak 10A, VI korrus, E 14-18, N 9-12
2. Ajutise liikluskorralduse paigalduse tellimisel, palume esitada kooskõlastatud skeem **hiljemalt kolm tööpäeva** enne planeeritud tööde algust aadressil [info@signaal.ee](mailto:info@signaal.ee) või telefonil 656 35 35

#### Tingmärgid:

-    Projekteeritud ajutine liiklusmärk
-  Reguleerija

Skeem kehtib koos Ülemiste tunneli sulgemise süsteemiga

 AS Signaal TM Liimi 3, Tallinn 10621 Tel 656 3532 <a href="mailto:signaal@signaal.ee">signaal@signaal.ee</a> ELK000009, EEP002572			Joonis Ajutise liikluskorralduse skeem		
			Projekt Tunneli sulgemine		
Projekteerija	C. Müür		Asukoht		
Assistent	T.Tepandi		Peterburi tee-Järvevana tee(Ülemiste tunnel Mustamäe suund), Tallinn		
	Tel 656 2652		Tellija AS Merko Ehitus Eesti ; Järvevana tee 9g; tel. 56805332		
Kuupäev		Mõõtkava	Töö nr	Stadium	Joonise nr [nr-leht(lehti)]
04.04.2018		1:1500	1427	Tööprojekt	TL-1-1(1)