


Fail: P:\Joonised projektid\Ajutine liikluskorraldus\DWG skeemid\2019\4172_TP_TL-1_Tornimäe2_skeem9.dwg

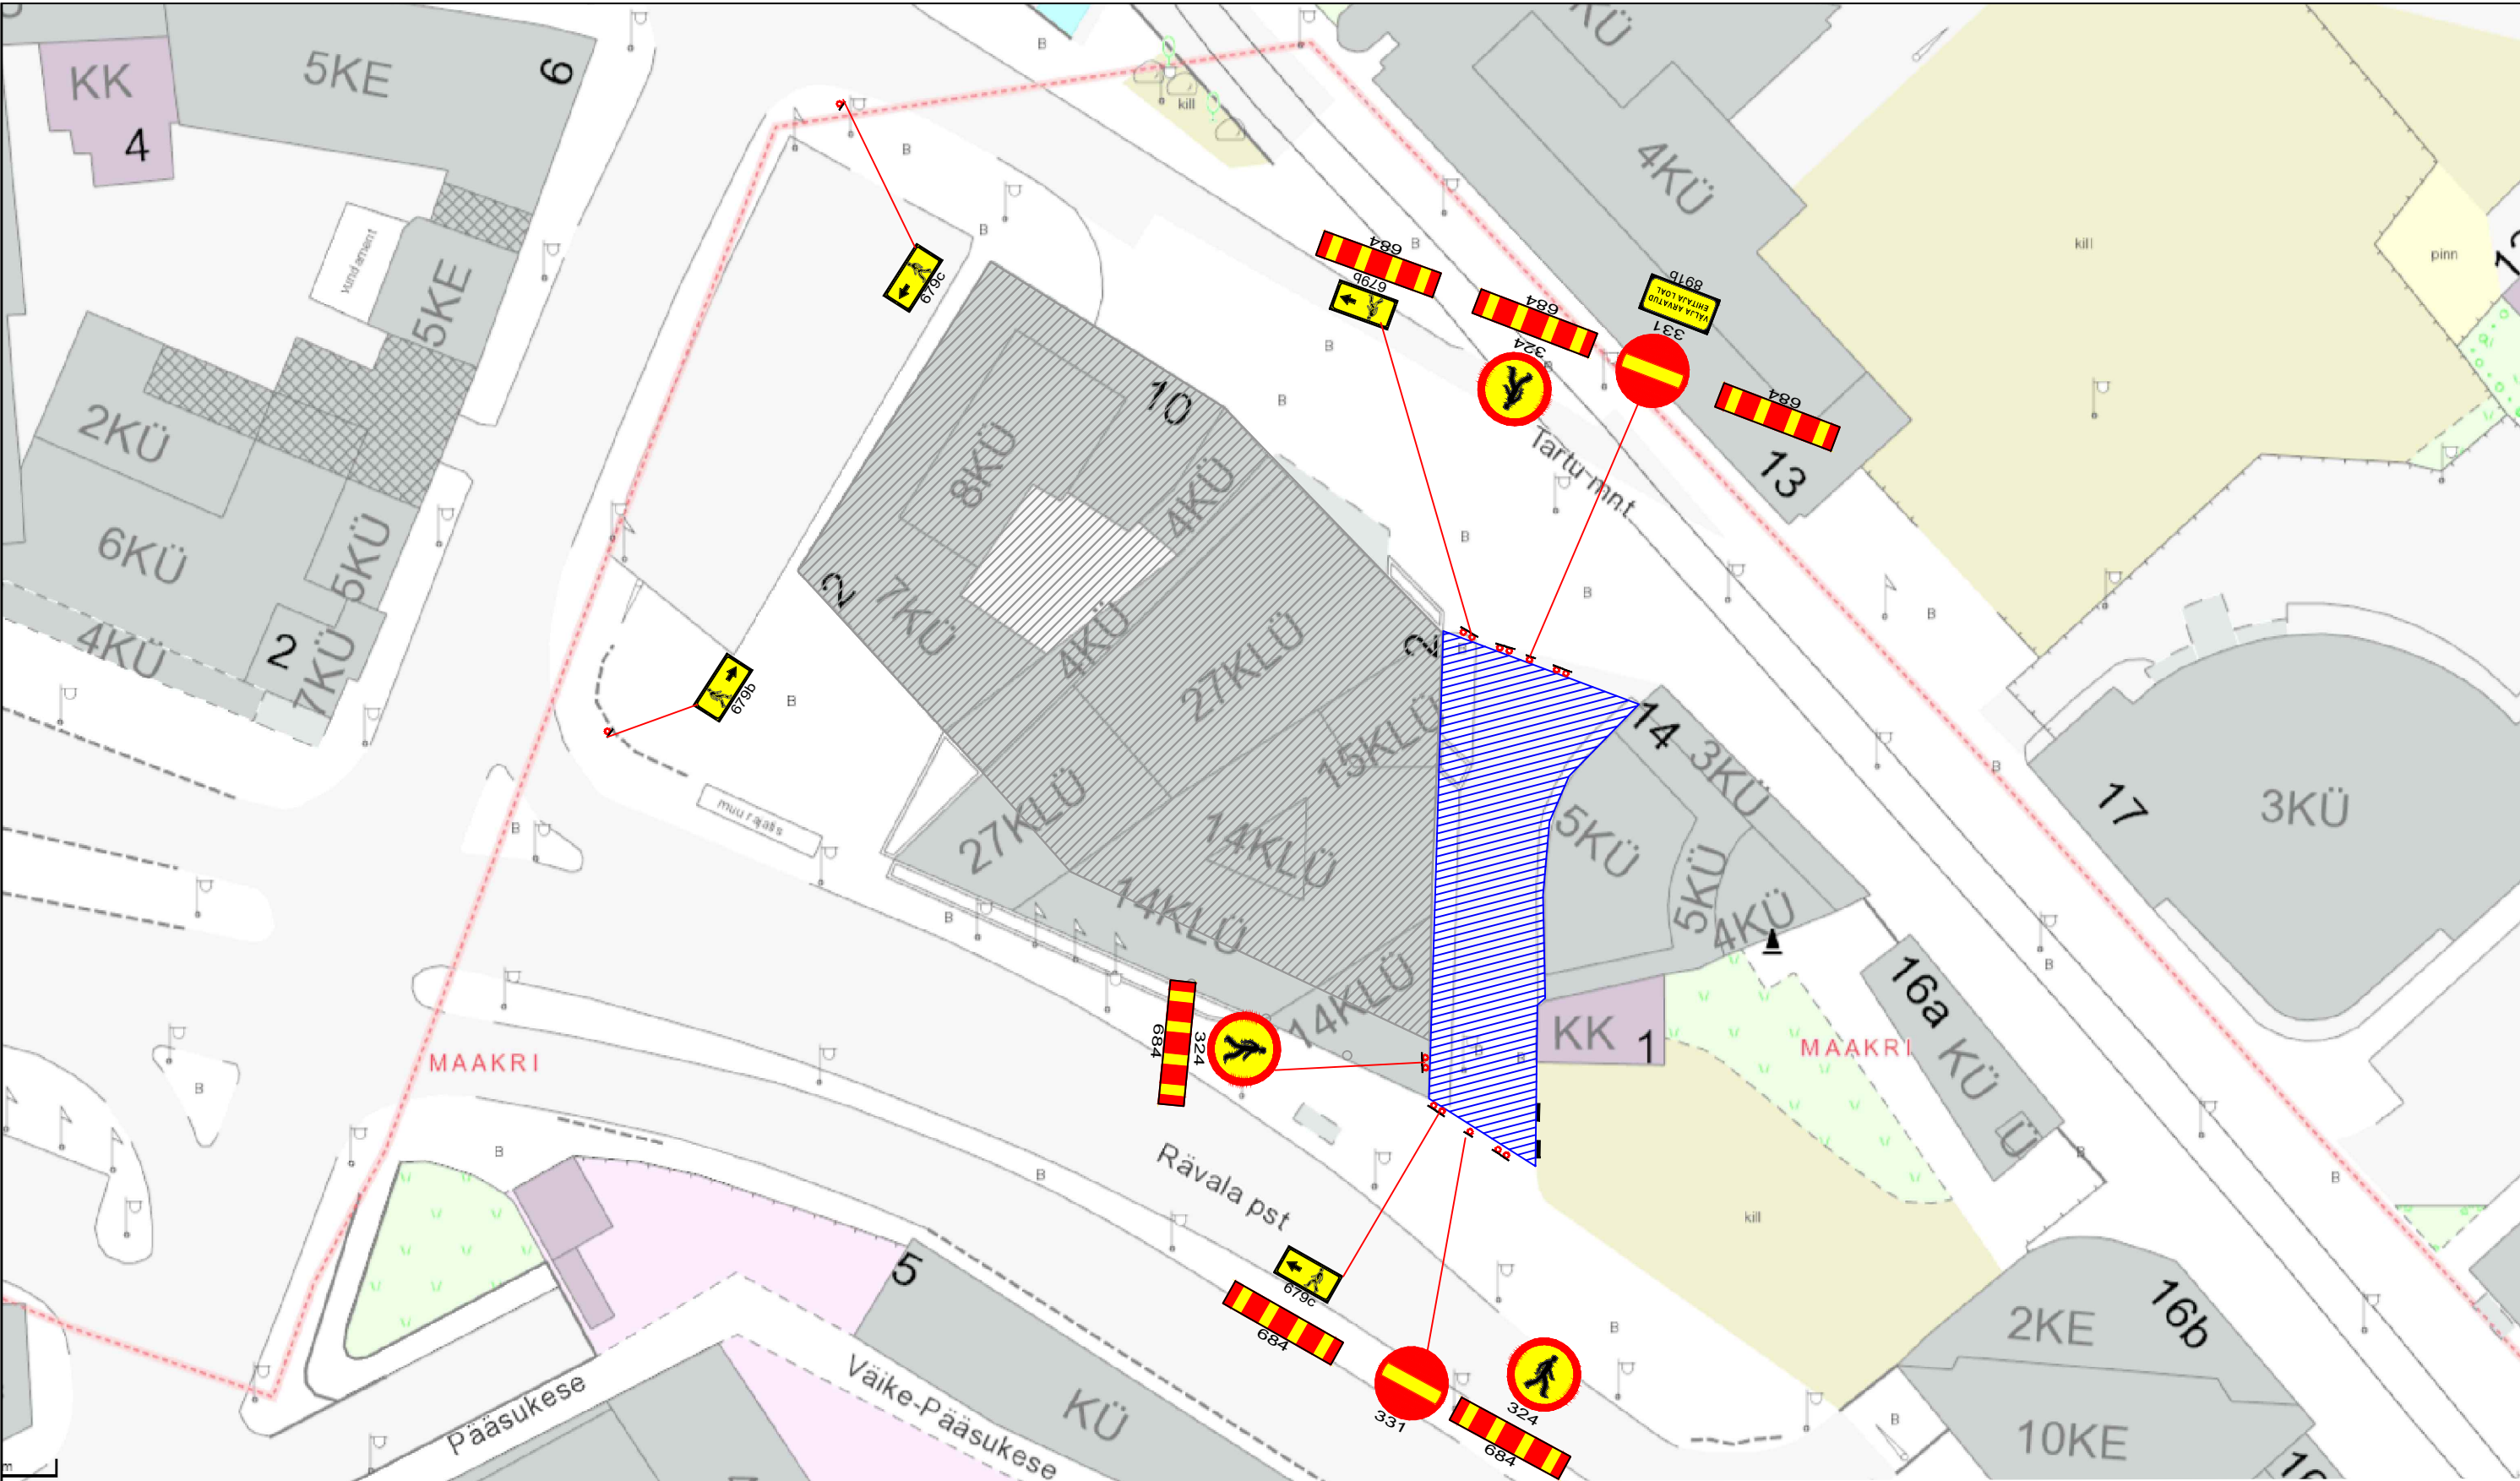



Märkused:

1. Töötsooni tähistamisel lähtuda Majandus- ja taristuministri 01.01.2019.a. määrusest nr 43 "Nõuded ajutisele liikluskorraldusele".
2. Ajutiste liikluskorralduse suurusegrupp I grupp, juhul kui joonisel ei ole märgitud teisiti.

Info:

1. Enne joonisel toodud liikluskorraldusvahendite paigaldamist kooskõlastada skeem Tallinna Transpordiameti liikluskorralduse osakonnaga.
Lisainfo www.tallinn.ee/transpordiamet
Vastuvõtuajad: Vabaduse väljak 10A, VI korrus, E 14-17, N 9-12
2. Ajutise liikluskorralduse paigalduse tellimisel, palume esitada kooskõlastatud skeem **hiljemalt kolm tööpäeva** enne planeeritud tööde algust aadressil info@signaal.ee või telefonil 656 35 35

Tingimärgid:

-  30 Projekteeritud ajutine liiklusmärk
-  Töötsoon

 AS Signaal TM Liimi 3, Tallinn 10621 Tel 656 3532 signaal@signaal.ee ELK000009, EEP002572		Joonis	Ajutise liikluskorralduse skeem		
		Projekt	Tänavasulgemine		
Projekteerija	C. Müür		Asukoht	Tornimäe 2, Tallinn	
Assistent	T. Tepandi		Tellijä	Luminum OÜ; Nabe tee 7, Lohusalu küla, Lääne-Harju vald; tel 5177701	
	Tel 656 2652		Töö nr	4172	
Kuupäev	11.09.2019	Mõõtkava	1:500	Staadium	Tööprojekt
			Joonise nr [nr-leht(lehti)]		TL-1-1(1)