


Fail: P:\Joonised projektid\Ajutine liikluskorraldus\DWG skeemid\2019\4171\_TP\_TL-1\_Tornimäe2\_skeem8.dwg

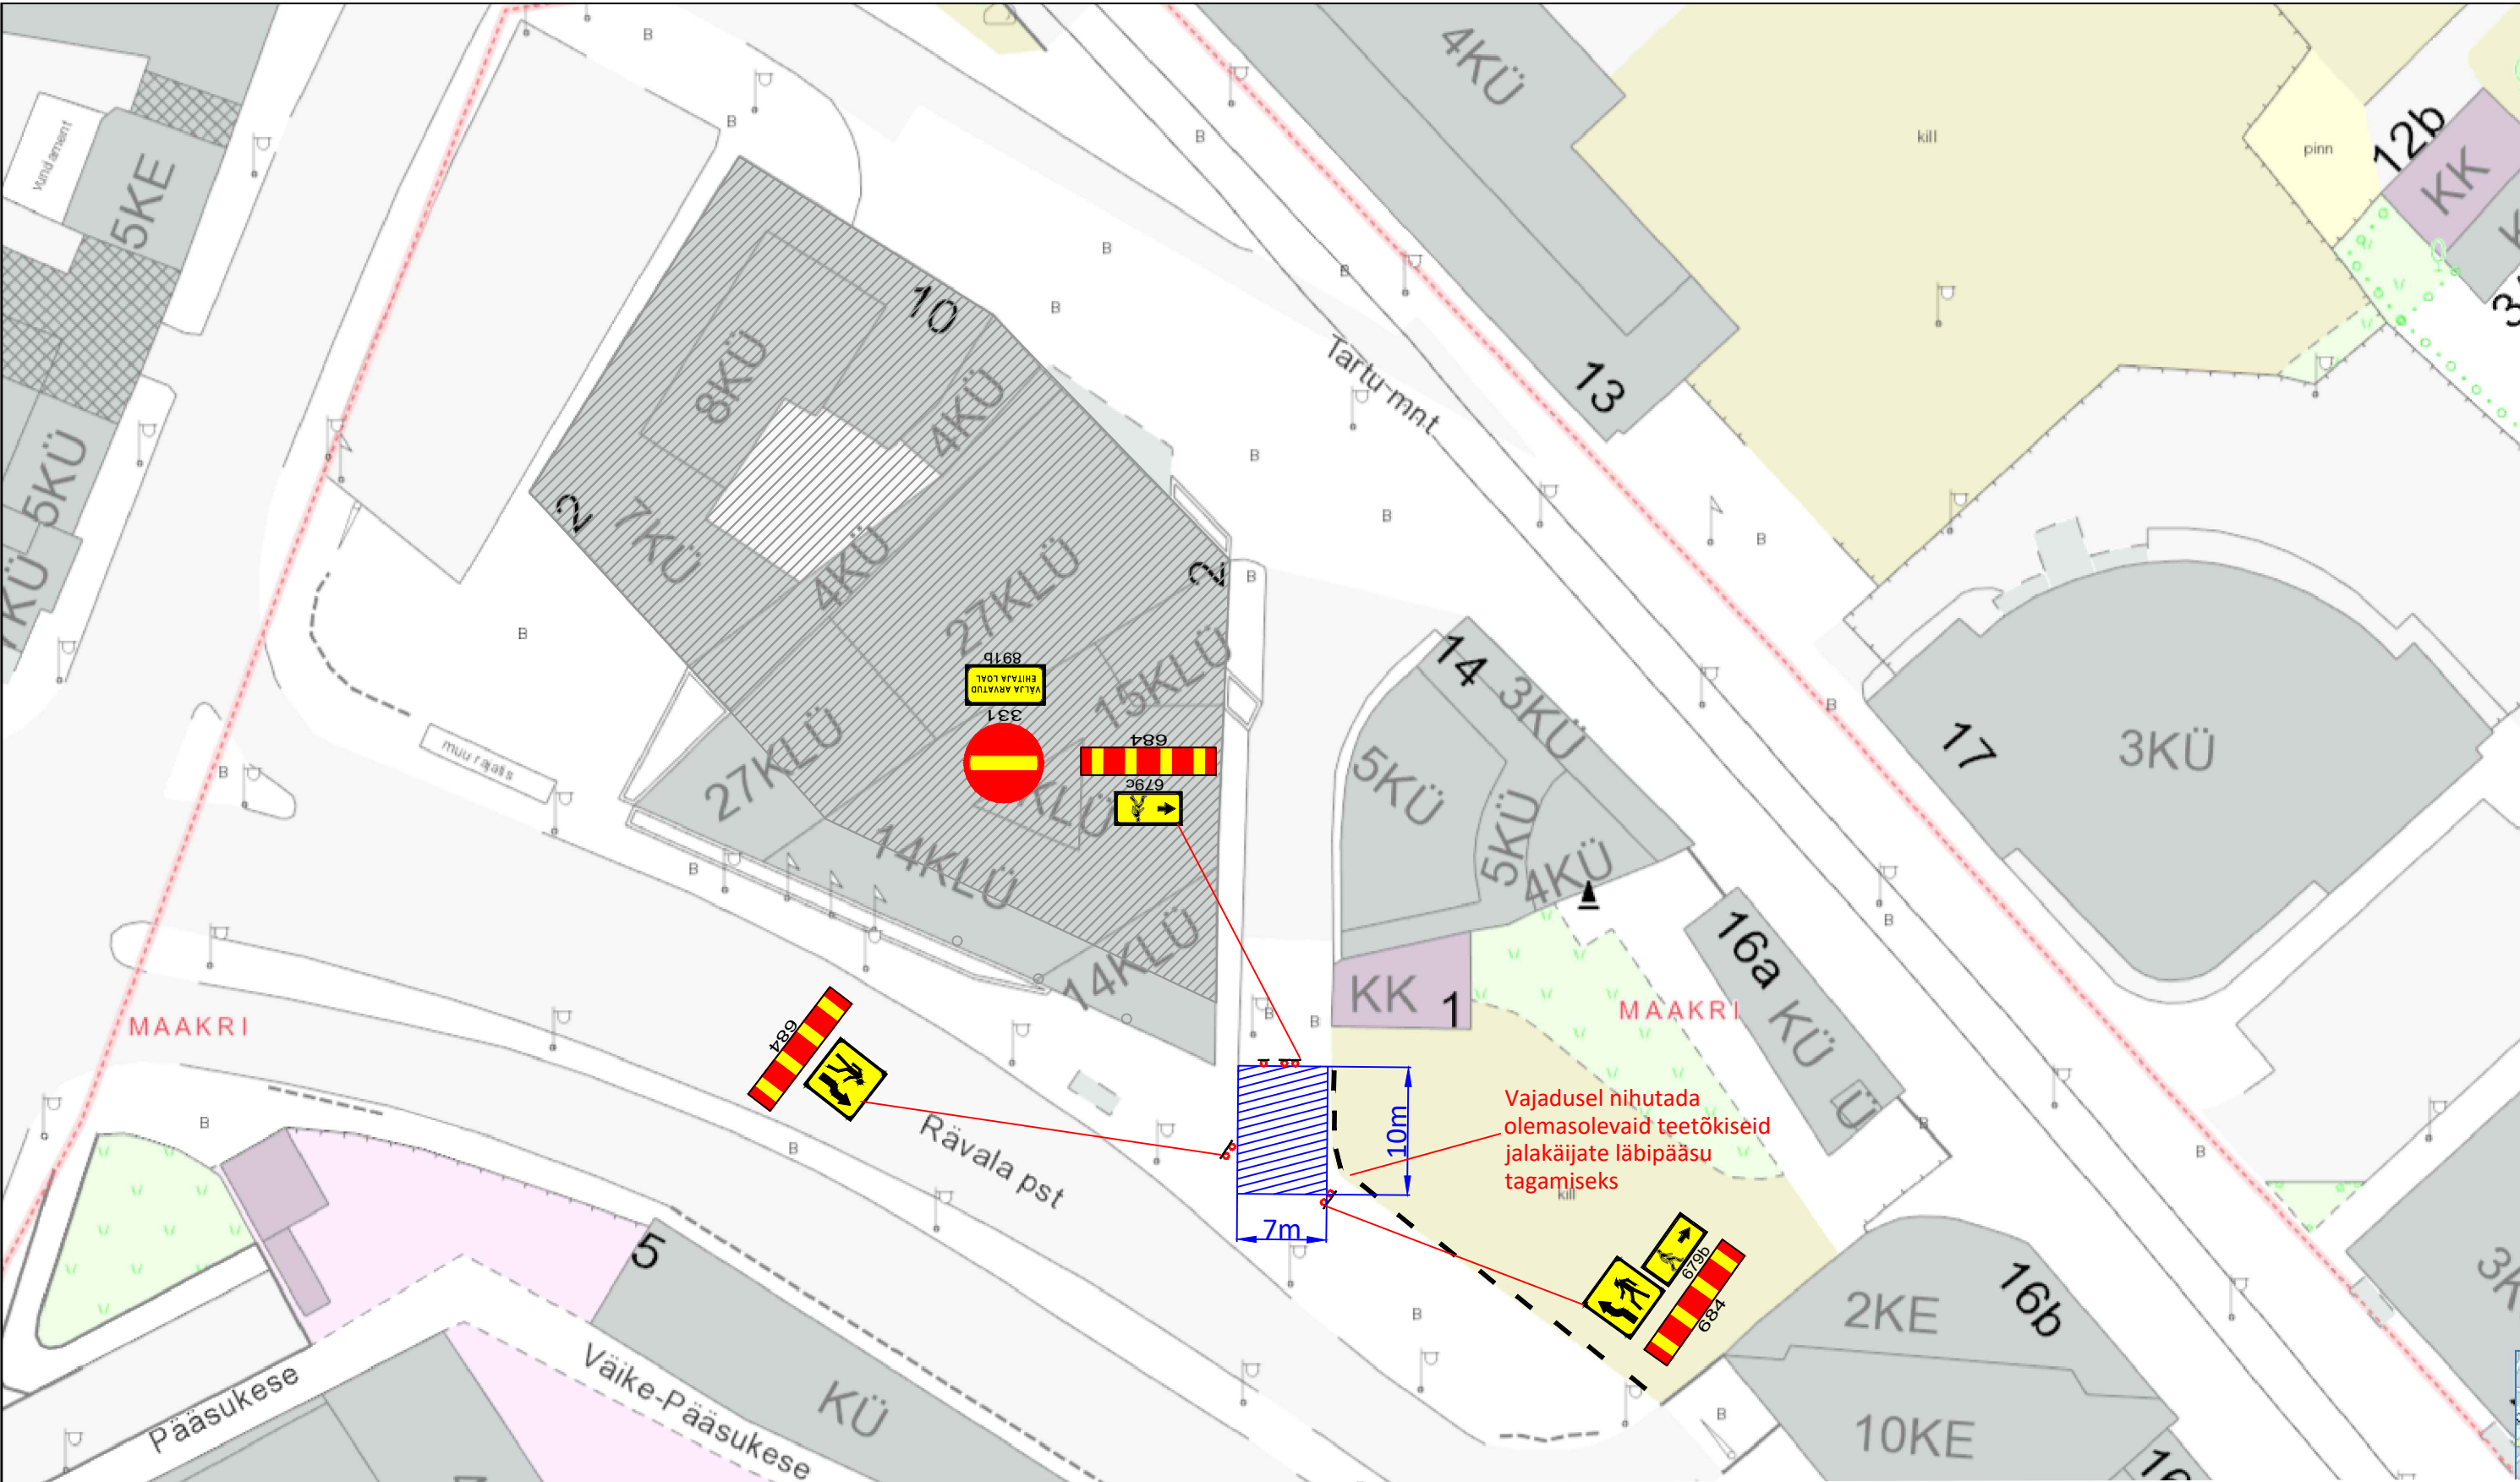


Märkused:


1. Töötsooni tähistamisel lähtuda Majandus- ja taristuministri 01.01.2019.a. määrusest nr 43 "Nõuded ajutisele liikluskorraldusele".
2. Ajutiste liikluskorralduse suurusegrupp I grupp, juhul kui joonisel ei ole märgitud teisiti.


Info:

1. Enne joonisel toodud liikluskorraldusvahendite paigaldamist kooskõlastada skeem Tallinna Transpordiameti liikluskorralduse osakonnaga.  
Lisainfo [www.tallinn.ee/transpordiamet](http://www.tallinn.ee/transpordiamet)  
Vastuvõtuajad: Vabaduse väljak 10A, VI korrus, E 14-17, N 9-12
2. Ajutise liikluskorralduse paigalduse tellimisel, palume esitada kooskõlastatud skeem **hiljemalt kolm tööpäeva** enne planeeritud tööde algust aadressil [info@signaal.ee](mailto:info@signaal.ee) või telefonil 656 35 35

Tingmärgid:

 Projekteeritud ajutine liiklusmärk

 Töötsoon

 <b>AS Signaal TM</b> Liimi 3, Tallinn 10621 Tel 656 3532 <a href="mailto:signaal@signaal.ee">signaal@signaal.ee</a> ELK000009, EEP002572			Joonis <b>Ajutise liikluskorralduse skeem</b>		
			Projekt <b>Kõnnitee sulgemine</b>		
Projekteerija	C. Müür		Asukoht <b>Tornimäe 2, Tallinn</b>		
Assistent	T.Tepandi		Tellija    Luminum OÜ; Nabe tee 7, Lohusalu küla, Lääne-Harju vald; tel 5177701		
	Tel 656 2652				
Kuupäev		Mõõtkava	Töö nr	Staadium	Joonise nr [nr-leht(lehti)]
11.09.2019		1:500	4171	Tööprojekt	TL-1-1(1)