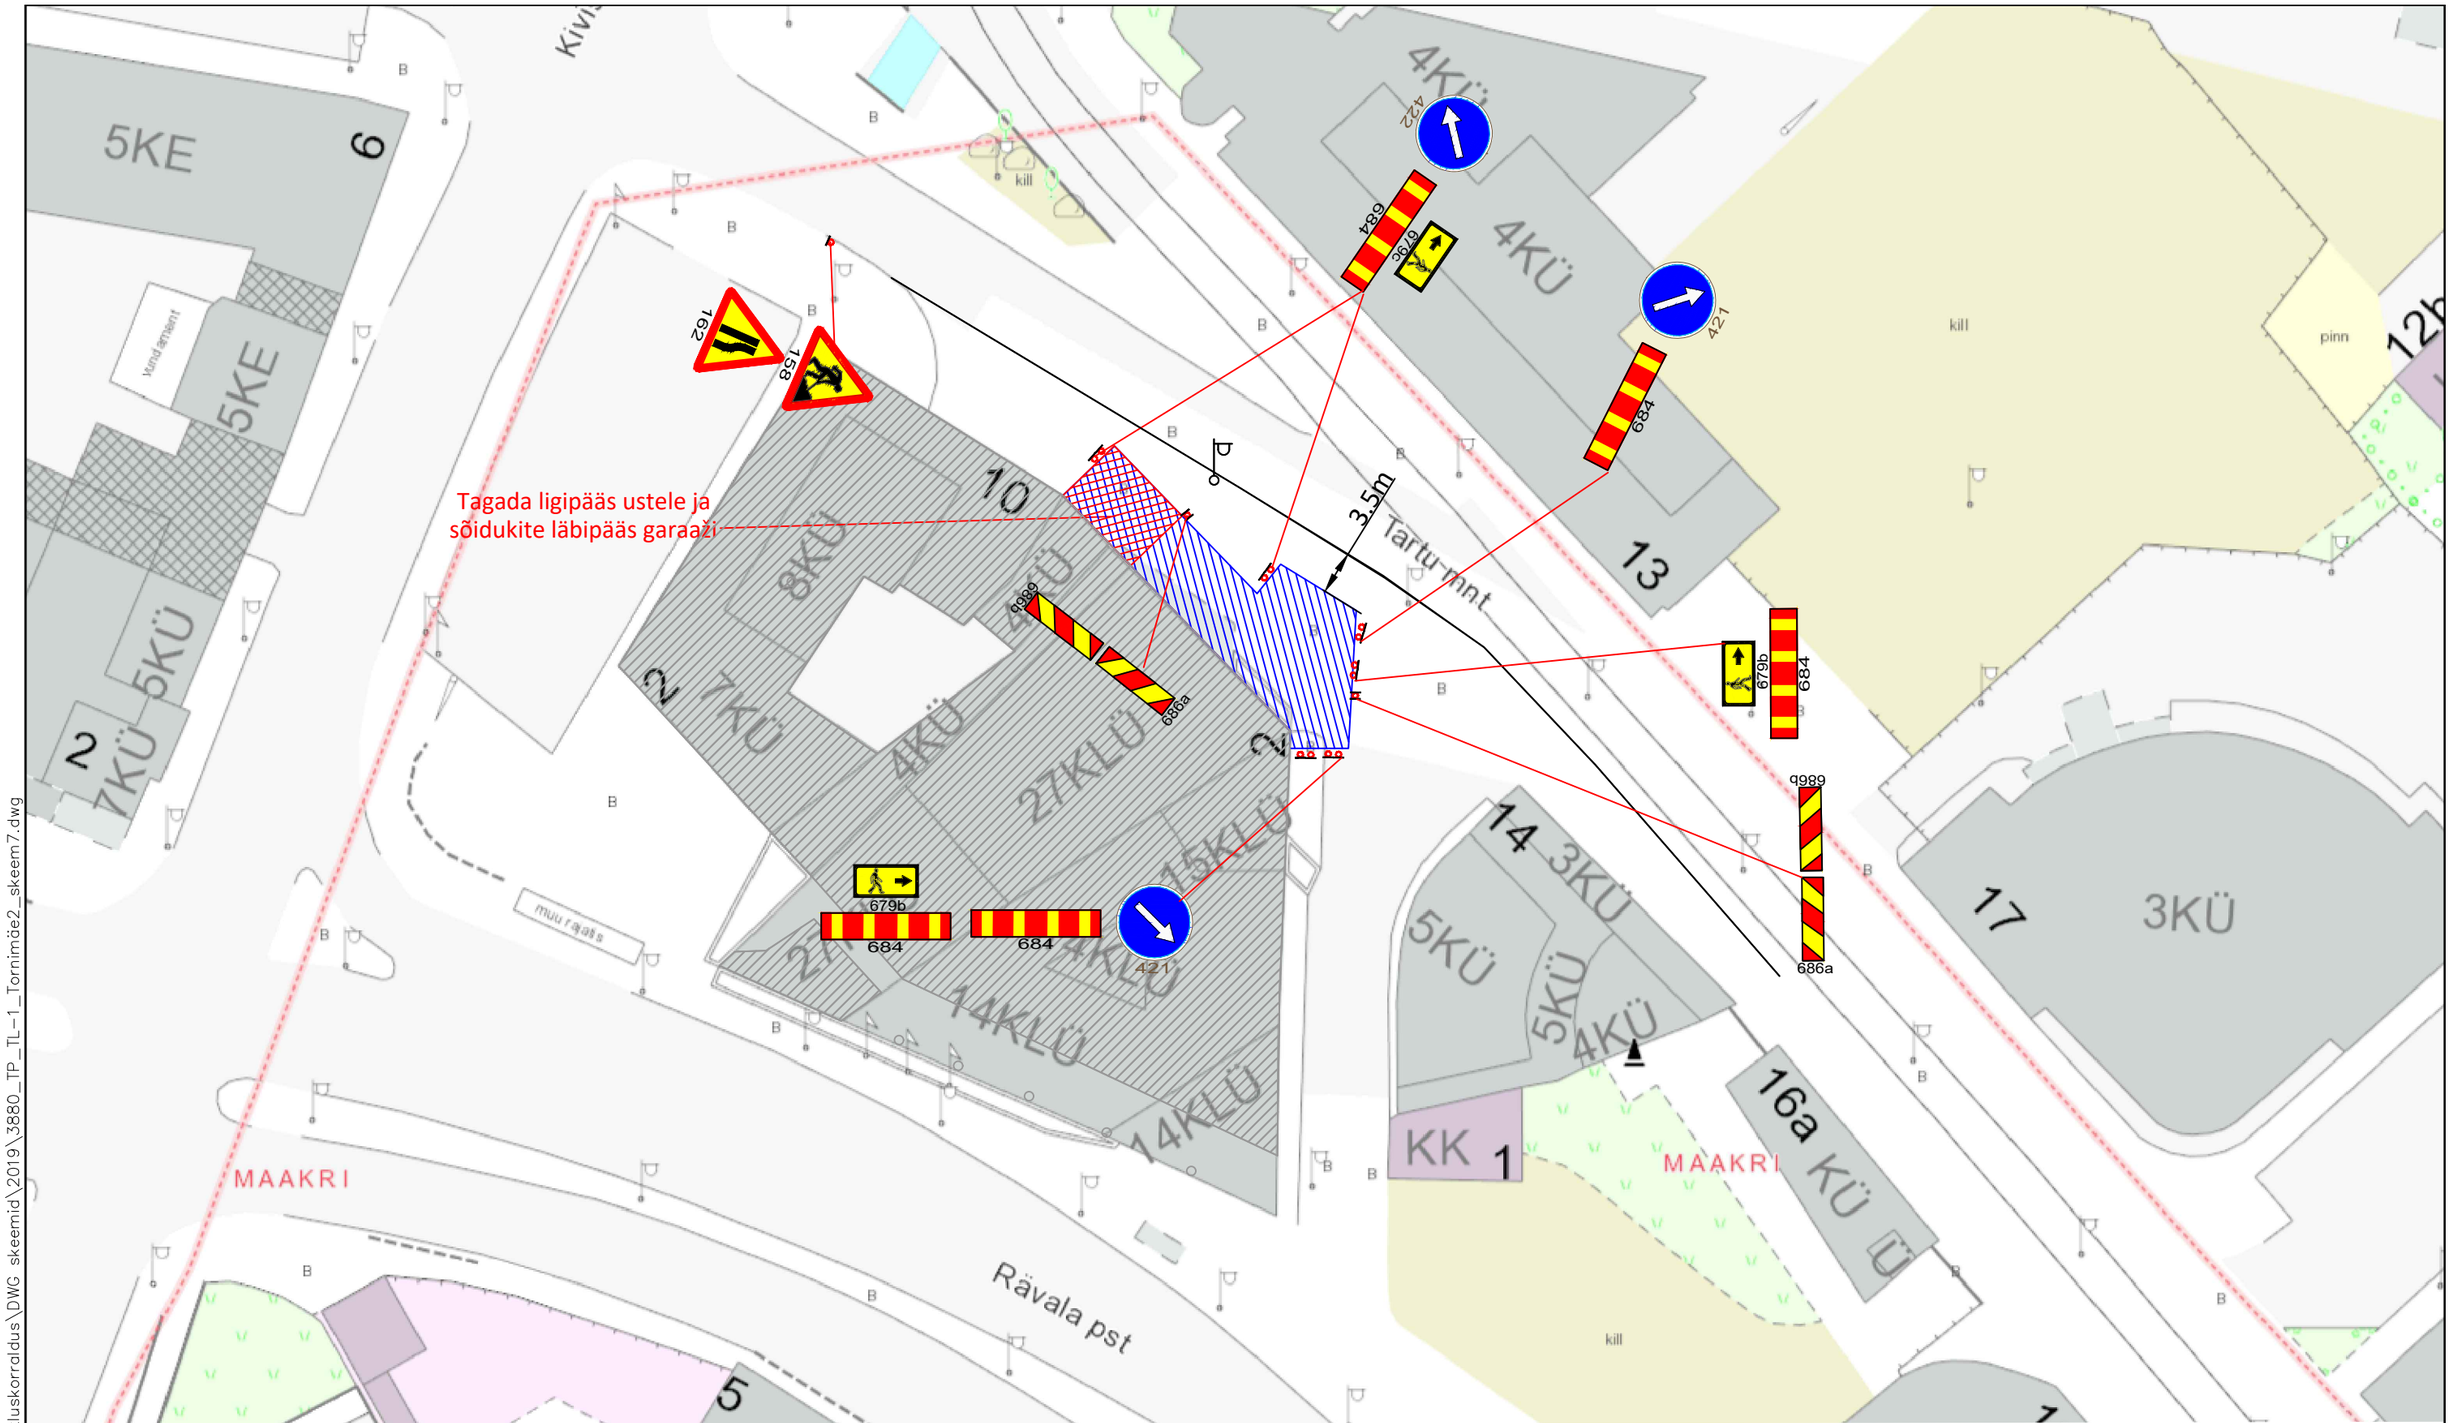

Märkused:

1. Töötsooni tähistamisel lähtuda Majandus- ja taristuministri 01.01.2019.a. määrusest nr 43 "Nõuded ajutisele liikluskorraldusele".
2. Ajutiste liiklusmärkide suurusgrupp I grupp, juhul kui joonisel ei ole märgitud teisiti.

Info:

1. Enne joonisel toodud liikluskorraldusvahendite paigaldamist kooskõlastada skeem Tallinna Transpordiameti liikluskorralduse osakonnaga.
   Lisainfo www.tallinn.ee/transpordiamet
   Vastuvõtuajad: Vabaduse väljak 10A, VI korrus, E 14-17, N 9-12
2. Ajutise liikluskorralduse paigalduse tellimisel, palume esitada kooskõlastatud skeem **hiljemalt kolm tööpäeva** enne planeeritud tööde algust aadressil info@signaal.ee või telefonil 656 35 35

Tingmärgid:

30 (351) — Projekteeritud ajutine liiklusmärk

Töötsoon

Ligipääsu tagamine hoone ustele ja garaažile

AS Signaal TM
Liimi 3, Tallinn 10621
Tel 656 3532
signaal@signaal.ee
ELK000009, EEP002572

Joonis	Ajutise liikluskorralduse skeem
Projekt	Tänava osaline sulgemine
Asukoht	Tornimäe 2, Tallinn
Tellija	Luminum OÜ; Nabe tee 7, Lohusalu küla, Lääne-Harju vald; tel 5177701

Projekteerija	C. Müür		
Assistent	T.Tepandi		
	Tel 656 2652		

Kuupäev	Mõõtkava	Töö nr	Staadium	Joonise nr [nr-leht(lehti)]
17.07.2019	1:500	3880	Tööprojekt	TL-1-1(1)

Fail: P:\Joonised projektid\Ajutine liikluskorraldus\DWG skeemid\2019\3880_TP_TL-1_Tornimäe2_skeem7.dwg