


Fail: P:\u00f5oonised projektid\Ajutine liikluskorraldus\DWG skeemid\2019\3625\_TP\_TL-1\_Tornimäe2\_skeem5.dwg

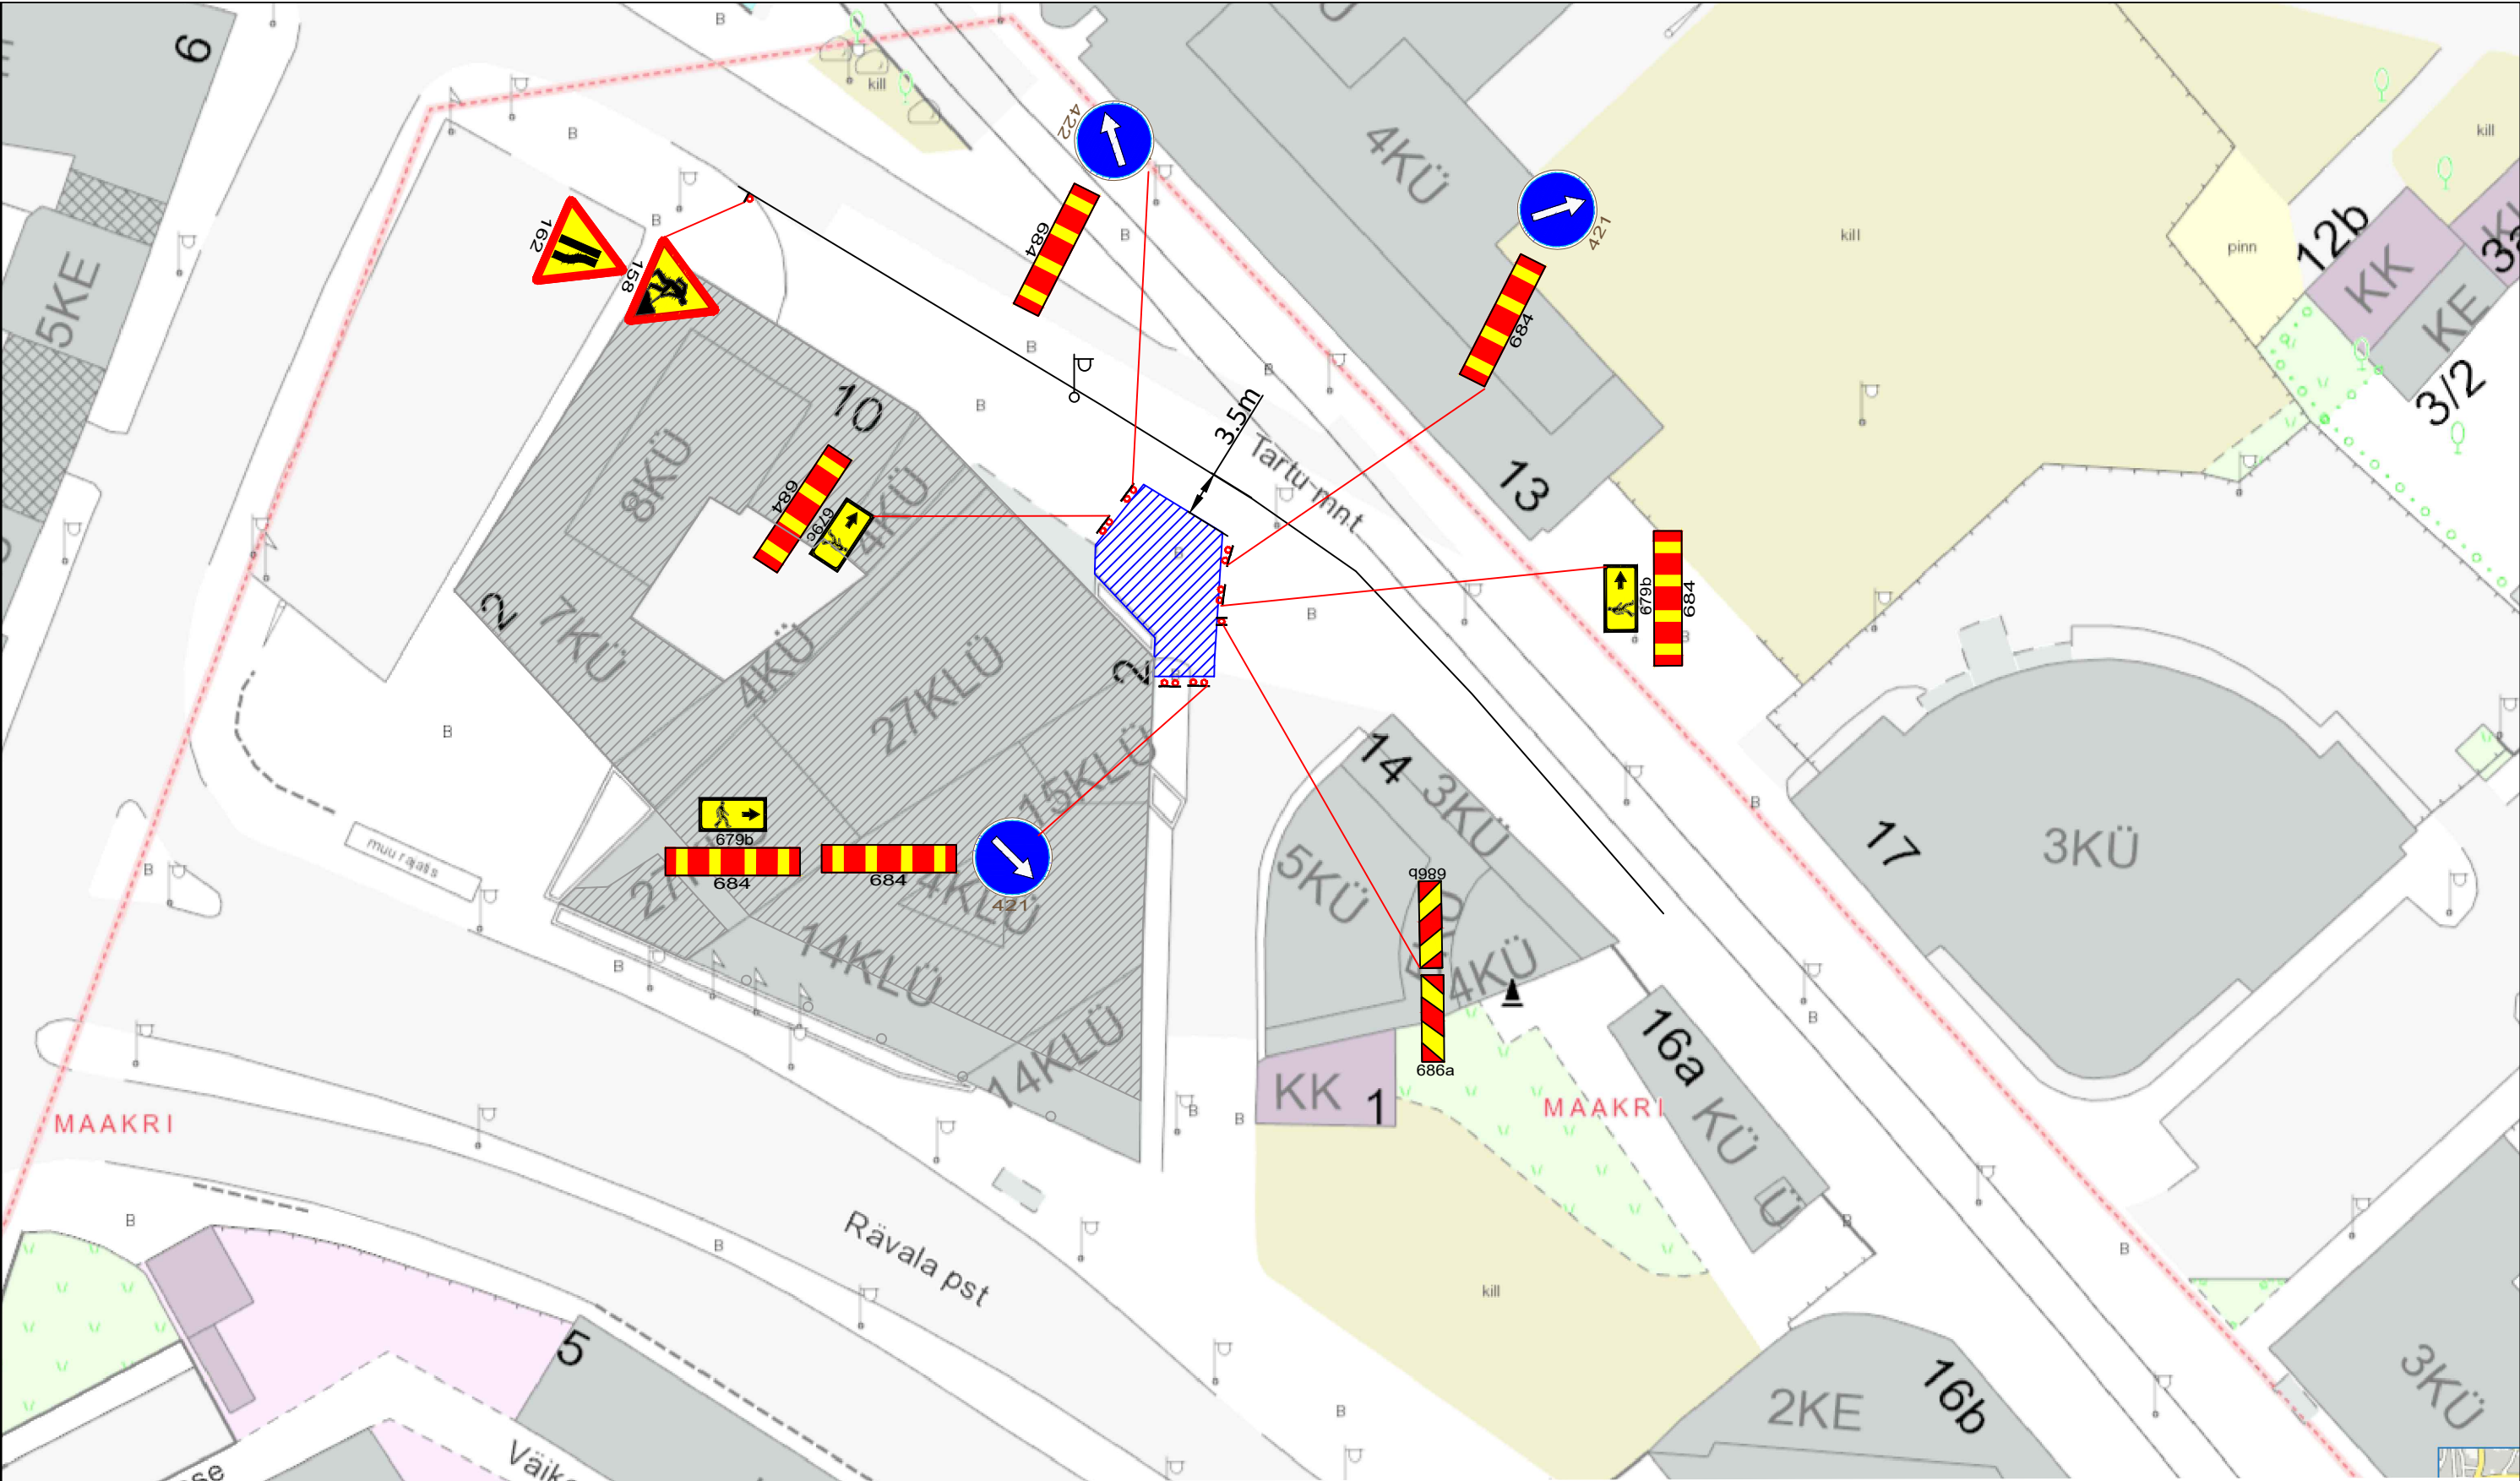


 

Märkused:


1. Töötsooni tähistamisel lähtuda Majandus- ja taristuministri 01.01.2019.a. määrusest nr 43 "Nõuded ajutisele liikluskorraldusele".
2. Ajutiste liikluskorralduse suurusegrupp I grupp, juhul kui joonisel ei ole märgitud teisiti.

Info:

1. Enne joonisel toodud liikluskorraldusvahendite paigaldamist kooskõlastada skeem Tallinna Transpordiameti liikluskorralduse osakonnaga.  
Lisainfo [www.tallinn.ee/transpordiamet](http://www.tallinn.ee/transpordiamet)  
Vastuvõtuajad: Vabaduse väljak 10A, VI korrus, E 14-18, N 9-12
2. Ajutise liikluskorralduse paigalduse tellimisel, palume esitada kooskõlastatud skeem **hiljemalt kolm tööpäeva** enne planeeritud tööde algust aadressil [info@signaal.ee](mailto:info@signaal.ee) või telefonil 656 35 35

Tingmärgid:

-  Projekteeritud ajutine liiklusmärk
-  Projekteeritud ajutine piirdeade
-  Töötsoon

 <b>AS Signaal TM</b> Liimi 3, Tallinn 10621 Tel 656 3532 <a href="mailto:signaal@signaal.ee">signaal@signaal.ee</a> ELK000009, EEP002572			Joonis	Ajutise liikluskorralduse skeem		
			Projekt	Tänaava osaline sulgemine		
Projekteerija	C. Müür		Asukoht	Tornimäe 2, Tallinn		
Assistent	T.Tepandi		Tellija	Luminum OÜ; Nabe tee 7, Lohusalu küla, Lääne-Harju vald; tel 5177701		
	Tel 656 2652					
Kuupäev	07.06.2019	Mõõtkava	Töö nr	3625	Stadium	Joonise nr [nr-leht(lehti)]
		1:500			Tööprojekt	TL-1-1(1)