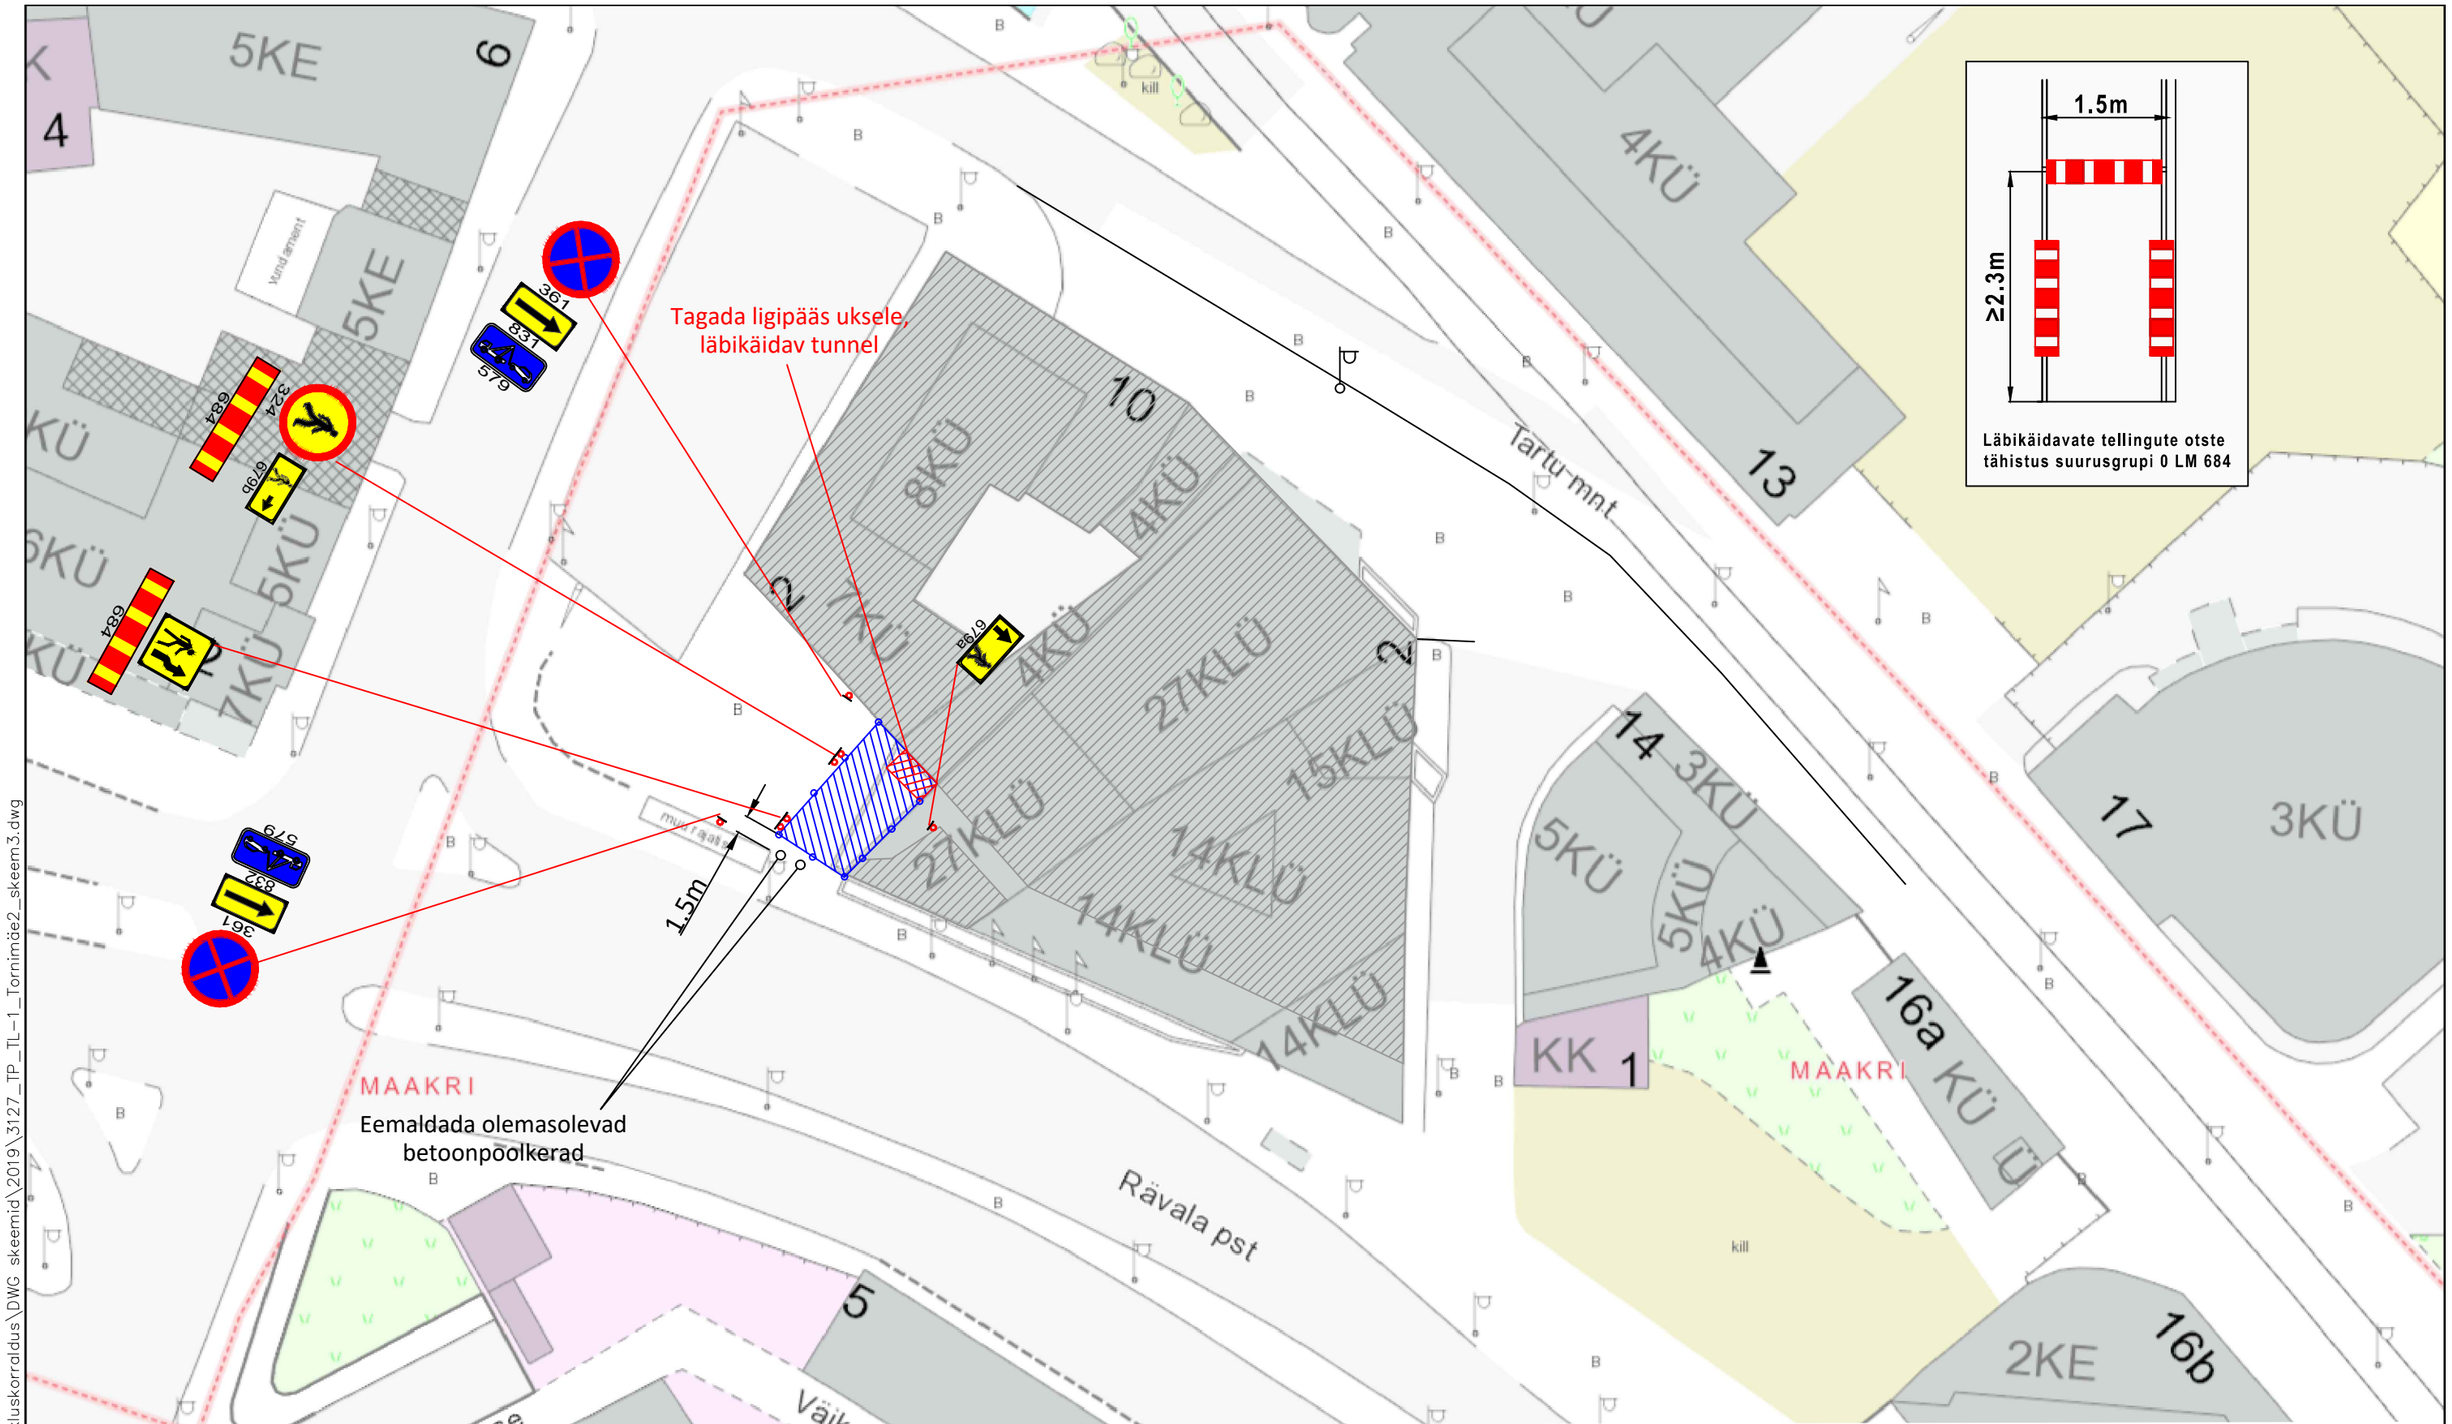

Märkused:

1. Töötsooni tähistamisel lähtuda Majandus- ja taristuministri 01.01.2019.a. määrusest nr 43 "Nõuded ajutisele liikluskorraldusele".
2. Ajutiste liiklusmärkide suurusgrupp I grupp, juhul kui joonisel ei ole märgitud teisiti.
3. Liiklusmärkide paigaldaja peab omama nõuetekohast majandustegevuse registreeringut.

Info:

1. Enne joonisel toodud liikluskorraldusvahendite paigaldamist kooskõlastada skeem Tallinna Transpordiameti liikluskorralduse osakonnaga.
   Lisainfo www.tallinn.ee/transpordiamet
   Vastuvõtuajad: Vabaduse väljak 10A, VI korrus, E 14-18, N 9-12
2. Ajutise liikluskorralduse paigalduse tellimisel, palume esitada kooskõlastatud skeem **hiljemalt kolm tööpäeva** enne planeeritud tööde algust aadressil info@signaal.ee või telefonil 656 35 35

Tingmärgid:

- Projekteeritud ajutine liiklusmärk
- Projekteeritud ajutine piirdeaed
- Töötsoon
- Läbikäidav tunnel ligipääsu tagamiseks hoone uksele

Peatumist ja parkimist reguleerivad märgid paigaldada töödele eelneval päeval

SIGNAAL™ AS Signaal TM Liimi 3, Tallinn 10621 Tel 656 3532 signaal@signaal.ee ELK000009, EEP002572			Joonis	Ajutise liikluskorralduse skeem	
			Projekt	Tööd tõstukiga	
Projekteerija	C. Müür		Asukoht	Tornimäe 2, Tallinn	
Assistent	T.Tepandi				
	Tel 656 2652		Tellija	Luminum OÜ; Nabe tee 7, Lohusalu küla, Lääne-Harju vald; tel 5177701	
Kuupäev	Mõõtkava		Töö nr	Staadium	Joonise nr [nr-leht(lehti)]
18.03.2019	1:500		3127	Tööprojekt	TL-1-1(1)

Fail: P:\Joonised projektid\Ajutine liikluskorraldus\DWG skeemid\2019\3127_TP_TL-1_Tornimäe2_skeem3.dwg