


Fail: P:\Joonised\projektid\Ajutine liikluskorraldus\DWG_skeemid\2019\3126_TP_TL-1_Tornimäe2_skeem2.dwg

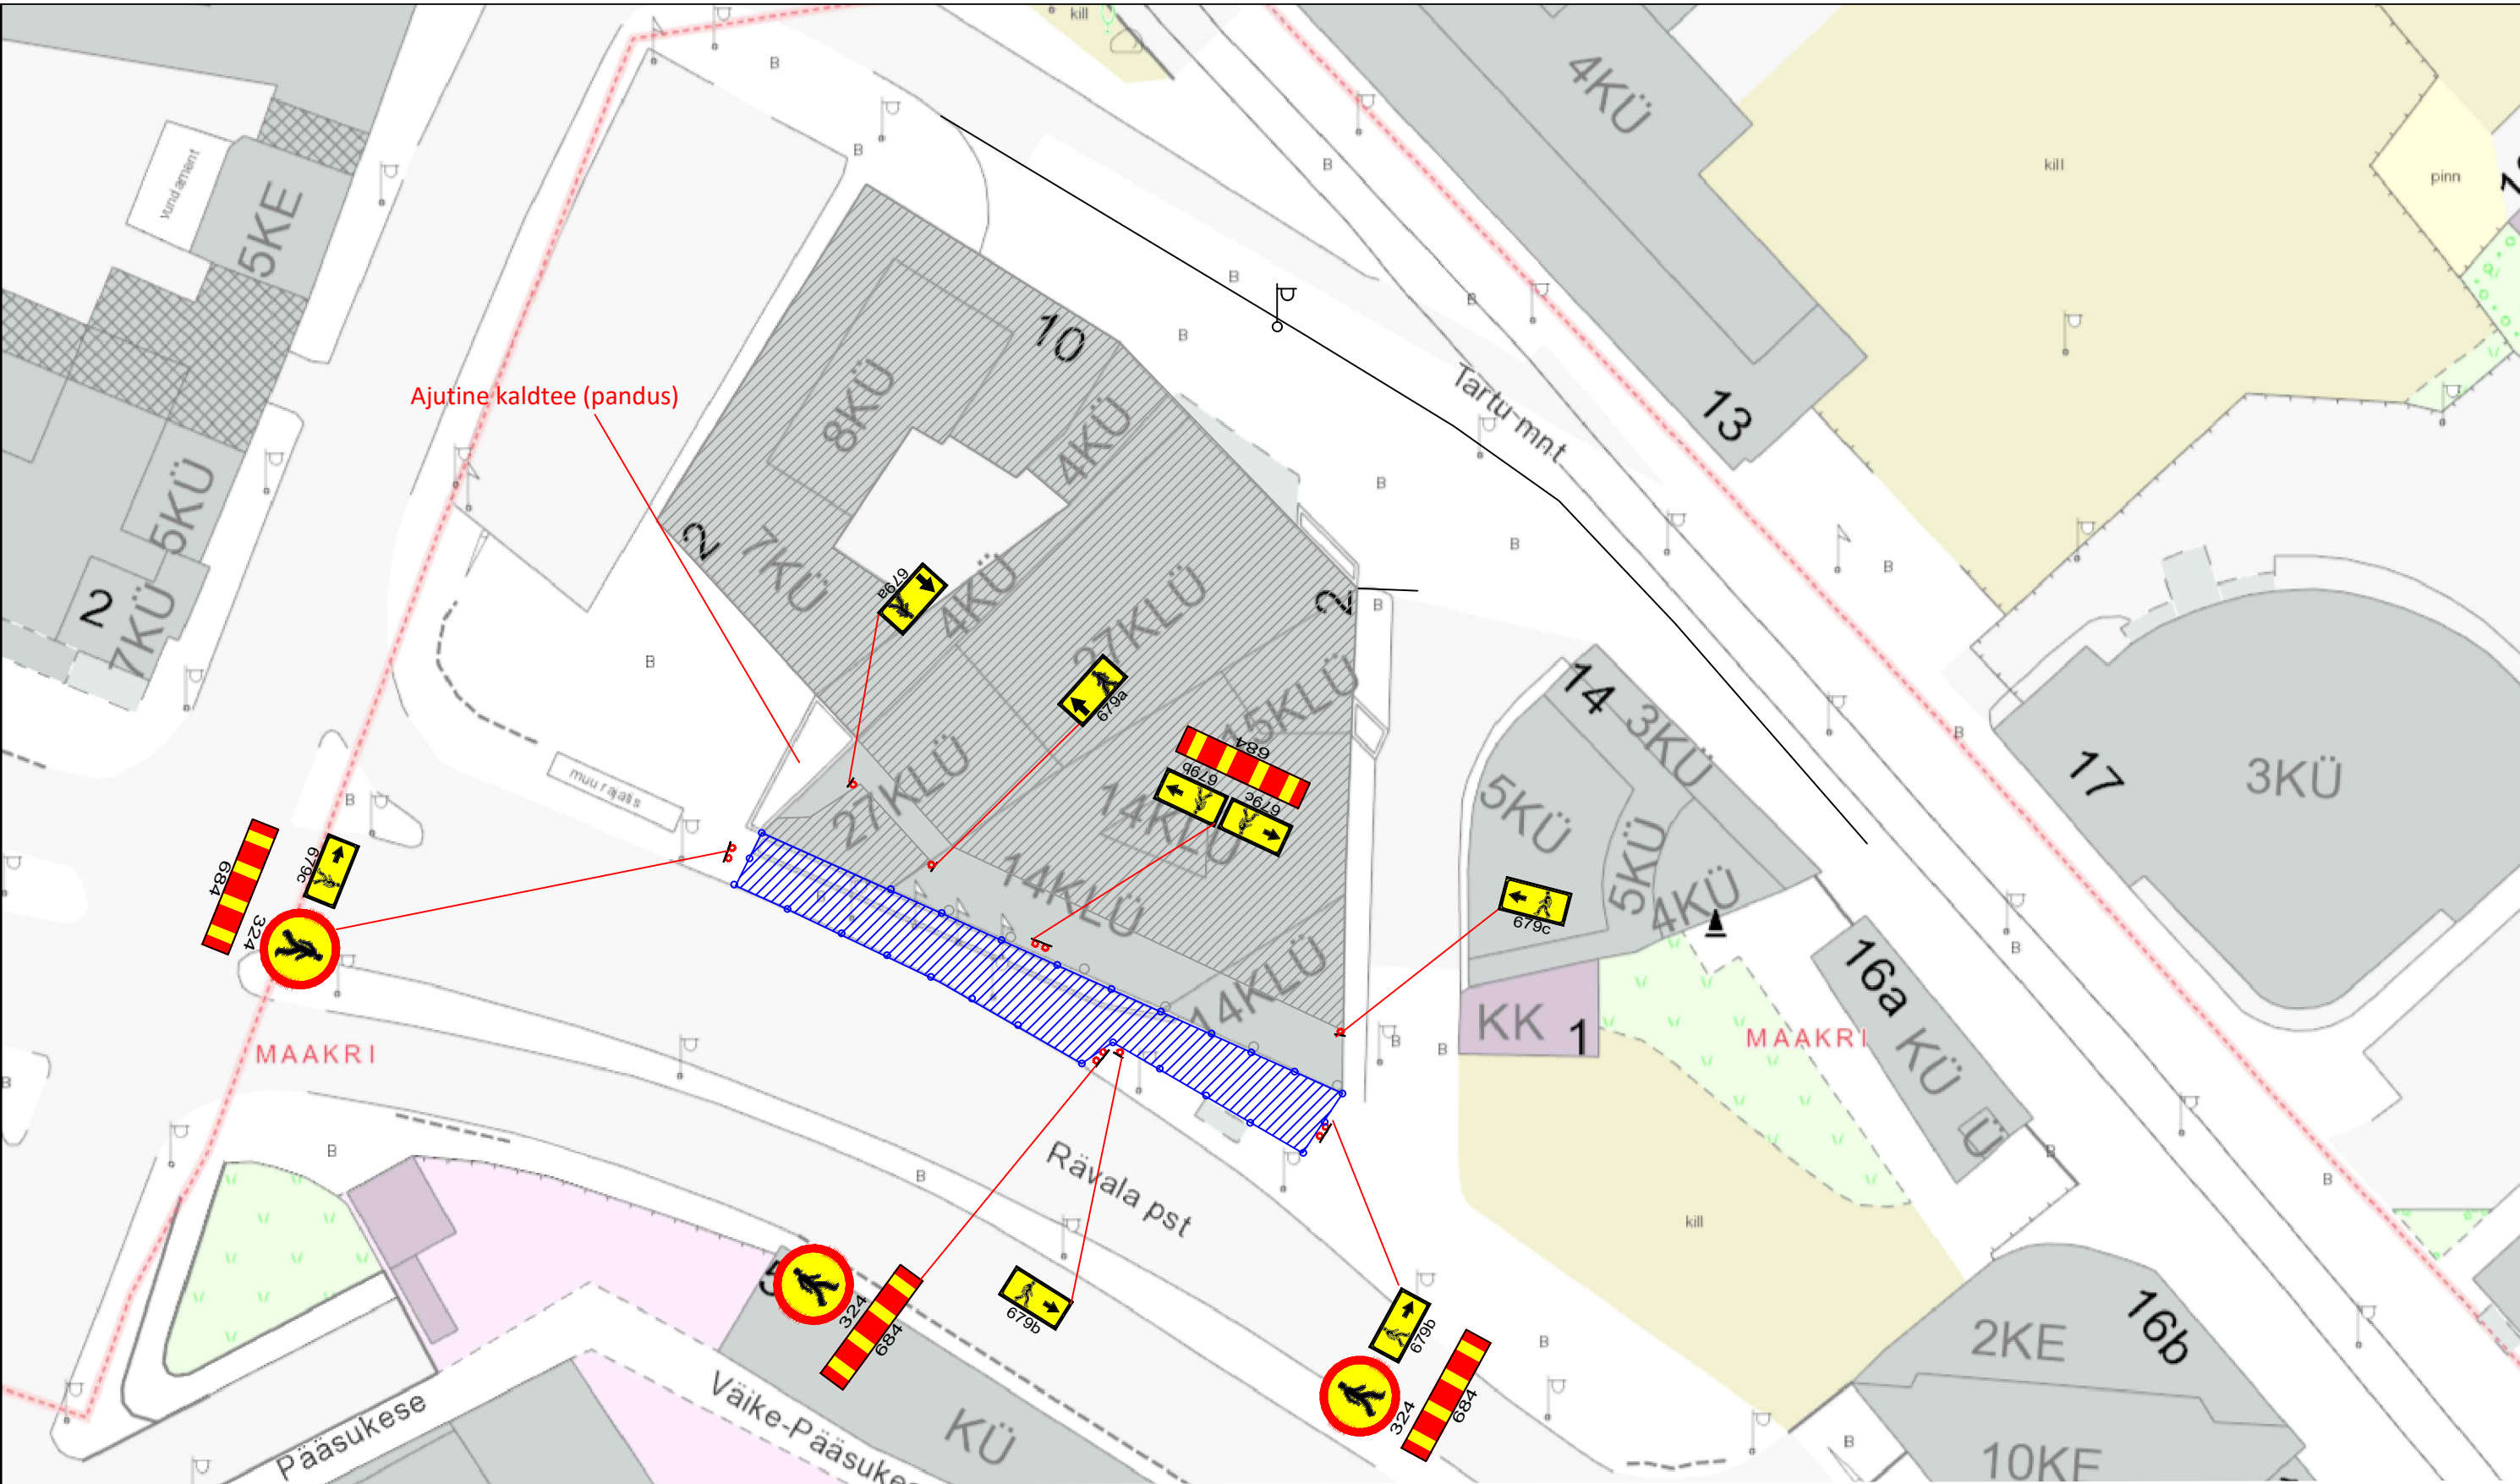


Märkused:

1. Töösooni tähistamisel lähtuda Majandus- ja taristuministri 01.01.2019.a. määrusest nr 43 "Nõuded ajutisele liikluskorraldusele".
2. Ajutiste liikluskärgide suurusgrupp I grupp, juhul kui joonisel ei ole märgitud teisiti.
3. Liikluskärgide paigaldaja peab omama nõuetekohast majandustegevuse registreeringut.


Info:

1. Enne joonisel toodud liikluskorraldusvahendite paigaldamist kooskõlastada skeem Tallinna Transpordiameti liikluskorralduse osakonnaga.
Lisainfo www.tallinn.ee/transpordiamet
Vastuvõtutajad: Vabaduse väljak 10A, VI korrus, E 14-18, N 9-12
2. Ajutise liikluskorralduse paigalduse tellimisel, palume esitada kooskõlastatud skeem hiljemalt kolm tööpäeva enne planeeritud tööde algust aadressil info@signaal.ee või telefonil 656 35 35


Tingmärgid:




Projekteeritud ajutine liikluskärg

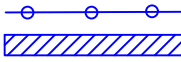


Projekteeritud ajutine piirdeade

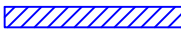

Töösoon



Rajada trepile ajutine kaldtee (pandus)

<div></div> <div>AS Signaal TM Liimi 3, Tallinn 10621 Tel 656 3532 signaal@signaal.ee ELK000009, EEP002572</div>			Joonis	Ajutise liikluskorralduse skeem		
			Projekt	Tööd tõstukiga - kõnnitee sulgemine		
Projekteerija	C. Müür		Asukoht	Tornimäe 2, Tallinn		
Assistent	T.Tepandi					
	Tel 656 2652		Tellija	Luminum OÜ; Nabe tee 7, Lohusalu küla, Lääne-Harju vald; tel 5177701		
Kuupäev		Mõõtkava	Töö nr	Stadium	Joonise nr [nr-leht(lehti)]	
18.03.2019		1:500	3126	Tööprojekt	TL-1-1(1)	