


Fail: P:\Joonised\projektid\Ajutine liikluskorraldus\DWG\_skeemid\2019\3125\_TP\_TL-1\_Tornimäe2\_skeem1.dwg

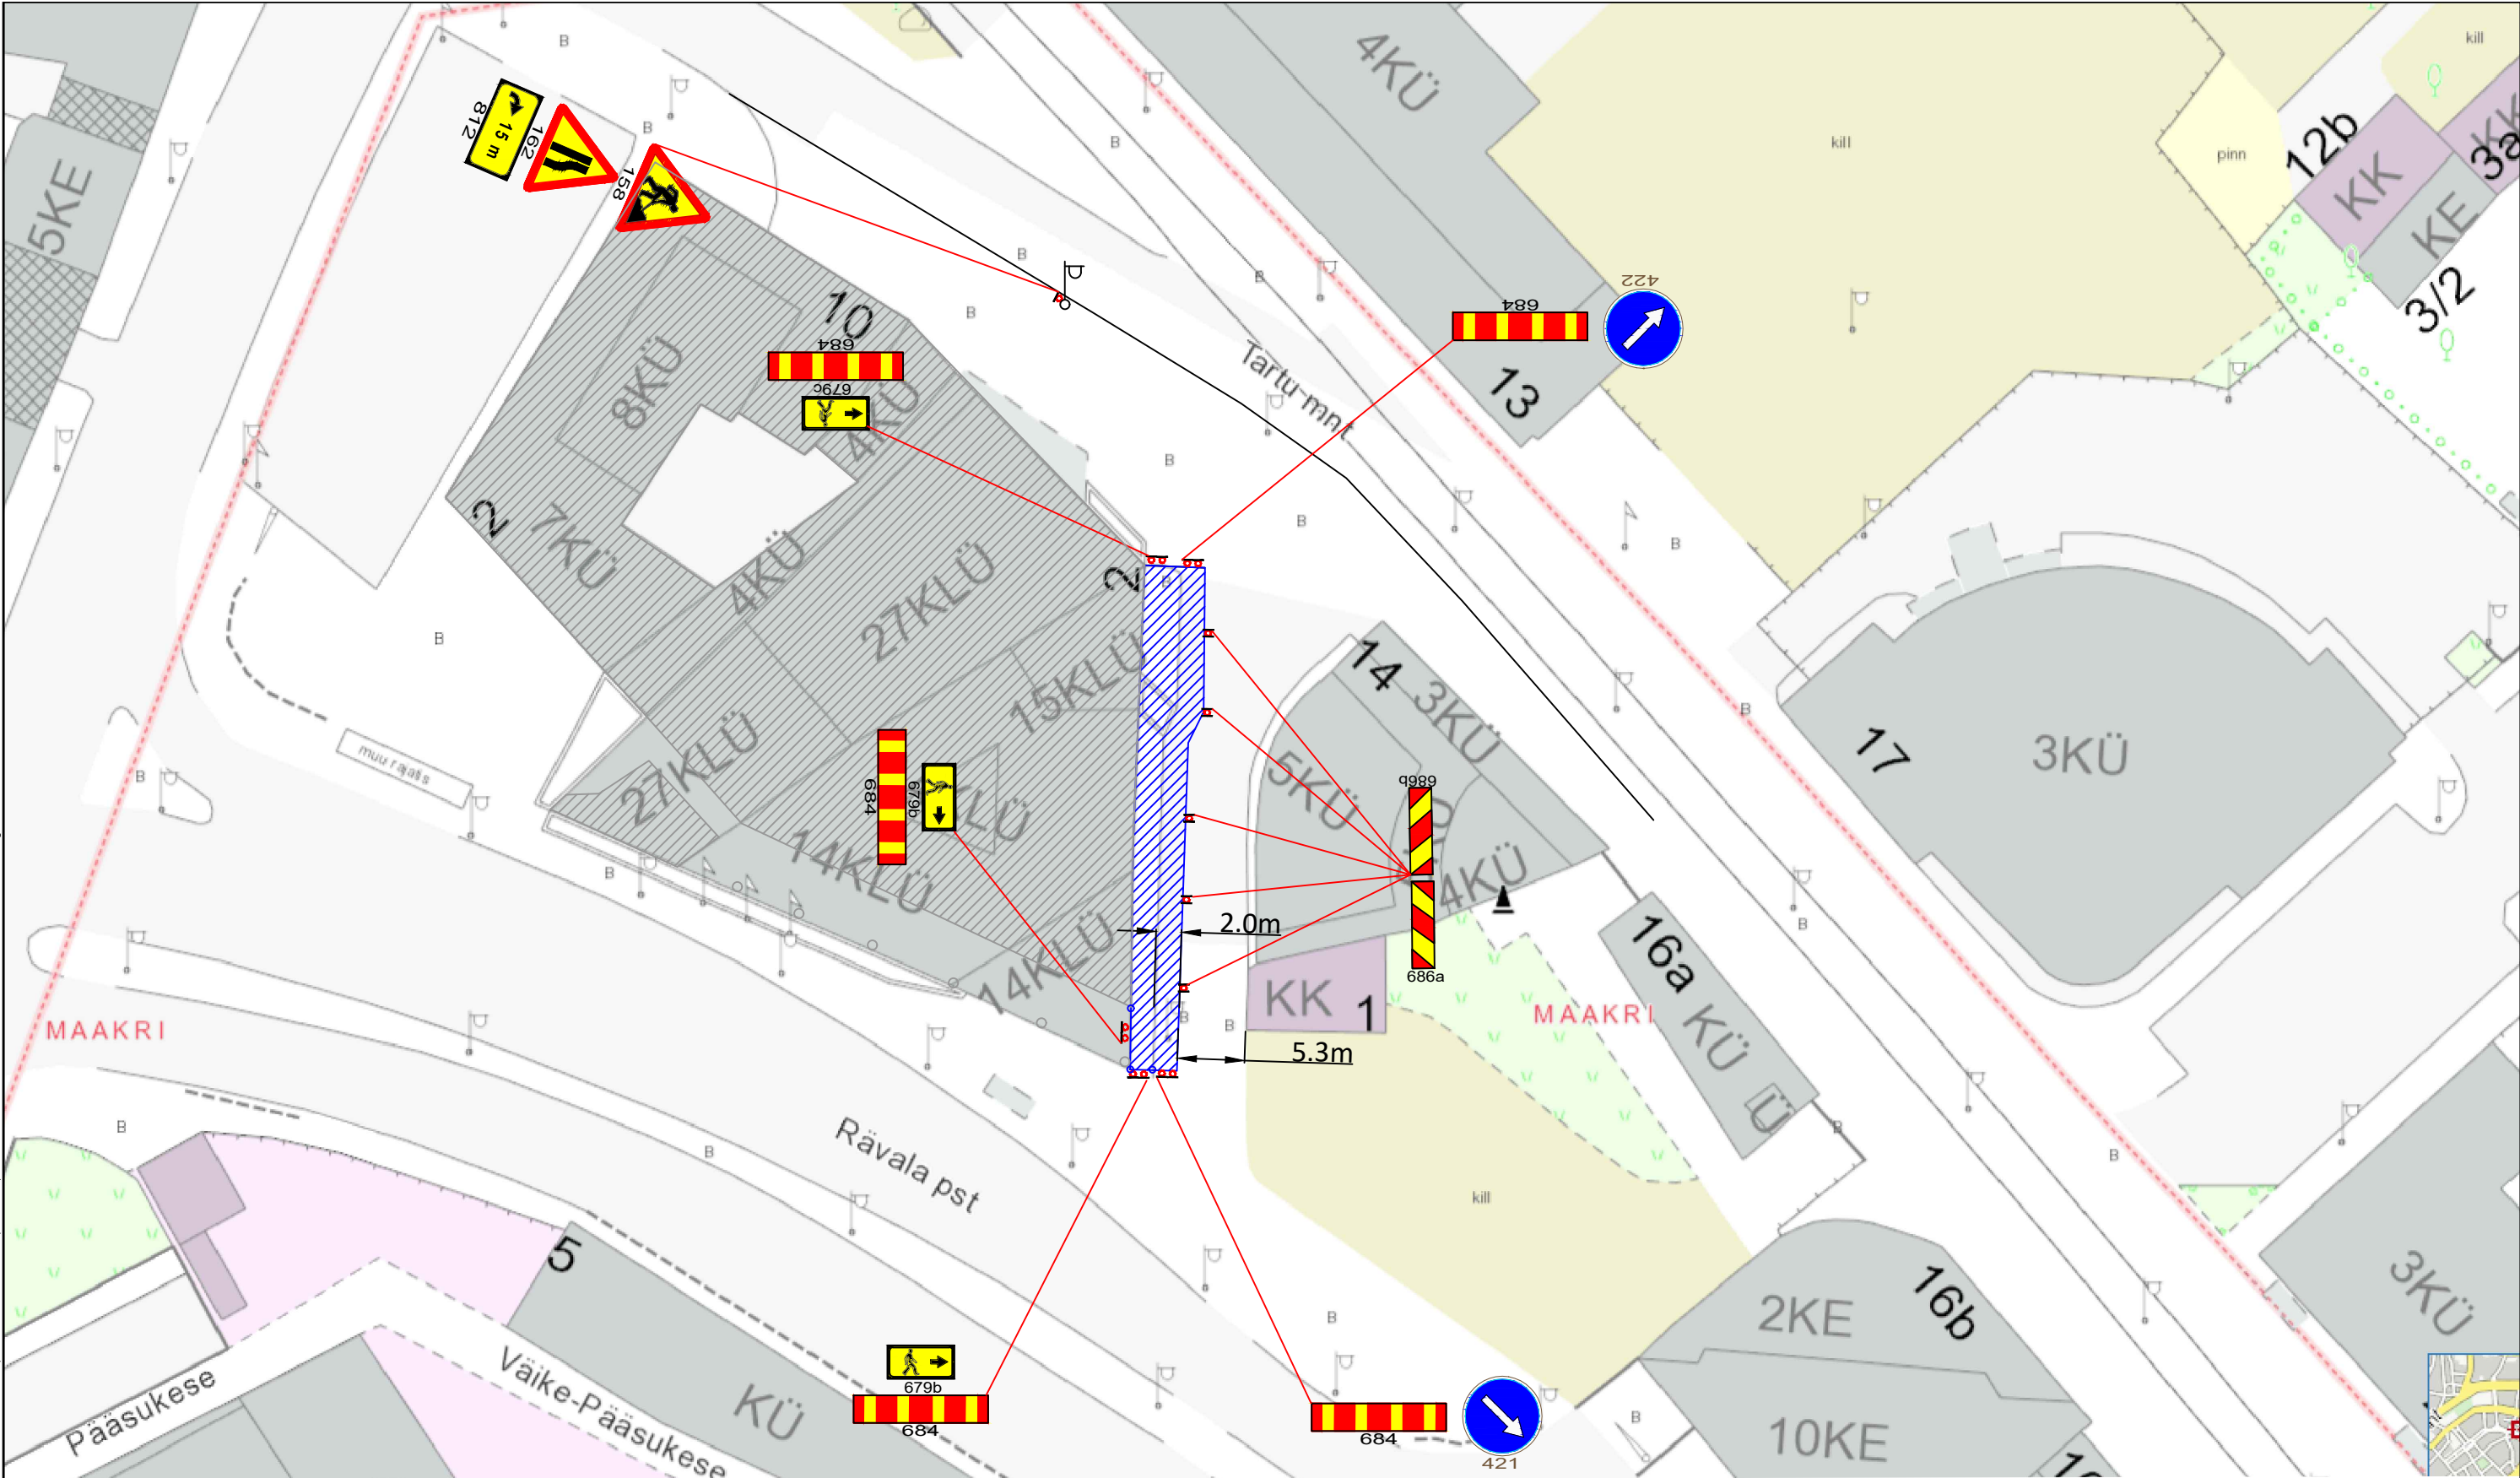


 

Märkused:

1. Töötsiooni tähistamisel lähtuda Majandus- ja taristuministri 01.01.2019.a. määrusest nr 43 "Nõuded ajutisele liikluskorraldusele".
2. Ajutiste liikluskorralduste suurusgrupp I grupp, juhul kui joonisel ei ole märgitud teisiti.
3. Liikluskorralduste paigaldaja peab omama nõuetekohast majandustegevuse registreeringut.

Info:

1. Enne joonisel toodud liikluskorraldusvahendite paigaldamist kooskõlastada skeem Tallinna Transpordiameti liikluskorralduse osakonnaga.  
Lisainfo [www.tallinn.ee/transpordiamet](http://www.tallinn.ee/transpordiamet)  
Vastuvõtuajad: Vabaduse väljak 10A, VI korrus, E 14-18, N 9-12
2. Ajutise liikluskorralduse paigalduse tellimisel, palume esitada kooskõlastatud skeem hiljemalt kolm tööpäeva enne planeeritud tööde algust aadressil [info@signaal.ee](mailto:info@signaal.ee) või telefonil 656 35 35

Tingmargid:

-  Projekteeritud ajutine liiklusmärk
-  Projekteeritud ajutine piirdead
-  Töötsoon

 <b>AS Signaal TM</b> Liimi 3, Tallinn 10621 Tel 656 3532 <a href="mailto:signaal@signaal.ee">signaal@signaal.ee</a> ELK000009, EEP002572			Joonis <b>Ajutise liikluskorralduse skeem</b>		
			Projekt <b>Tööd tõstukiga</b>		
Projekteerija	C. Müür		Asukoht <b>Tornimäe 2, Tallinn</b>		
Assistent	T.Tepandi		Tellija    Luminum OÜ; Nabe tee 7, Lohusalu küla, Lääne-Harju vald; tel 5177701		
	Tel 656 2652				
Kuupäev		Mõõtkava	Töö nr	Stadium	Joonise nr [nr-leht(lehti)]
18.03.2019		1:500	3125	Tööprojekt	TL-1-1(1)