


Faili: P:\Joonised\projektid\Ajutine liikluskorraldus\DWG_skeemid\2019\TP_TL-1_Tornimäe2_skeem1.dwg

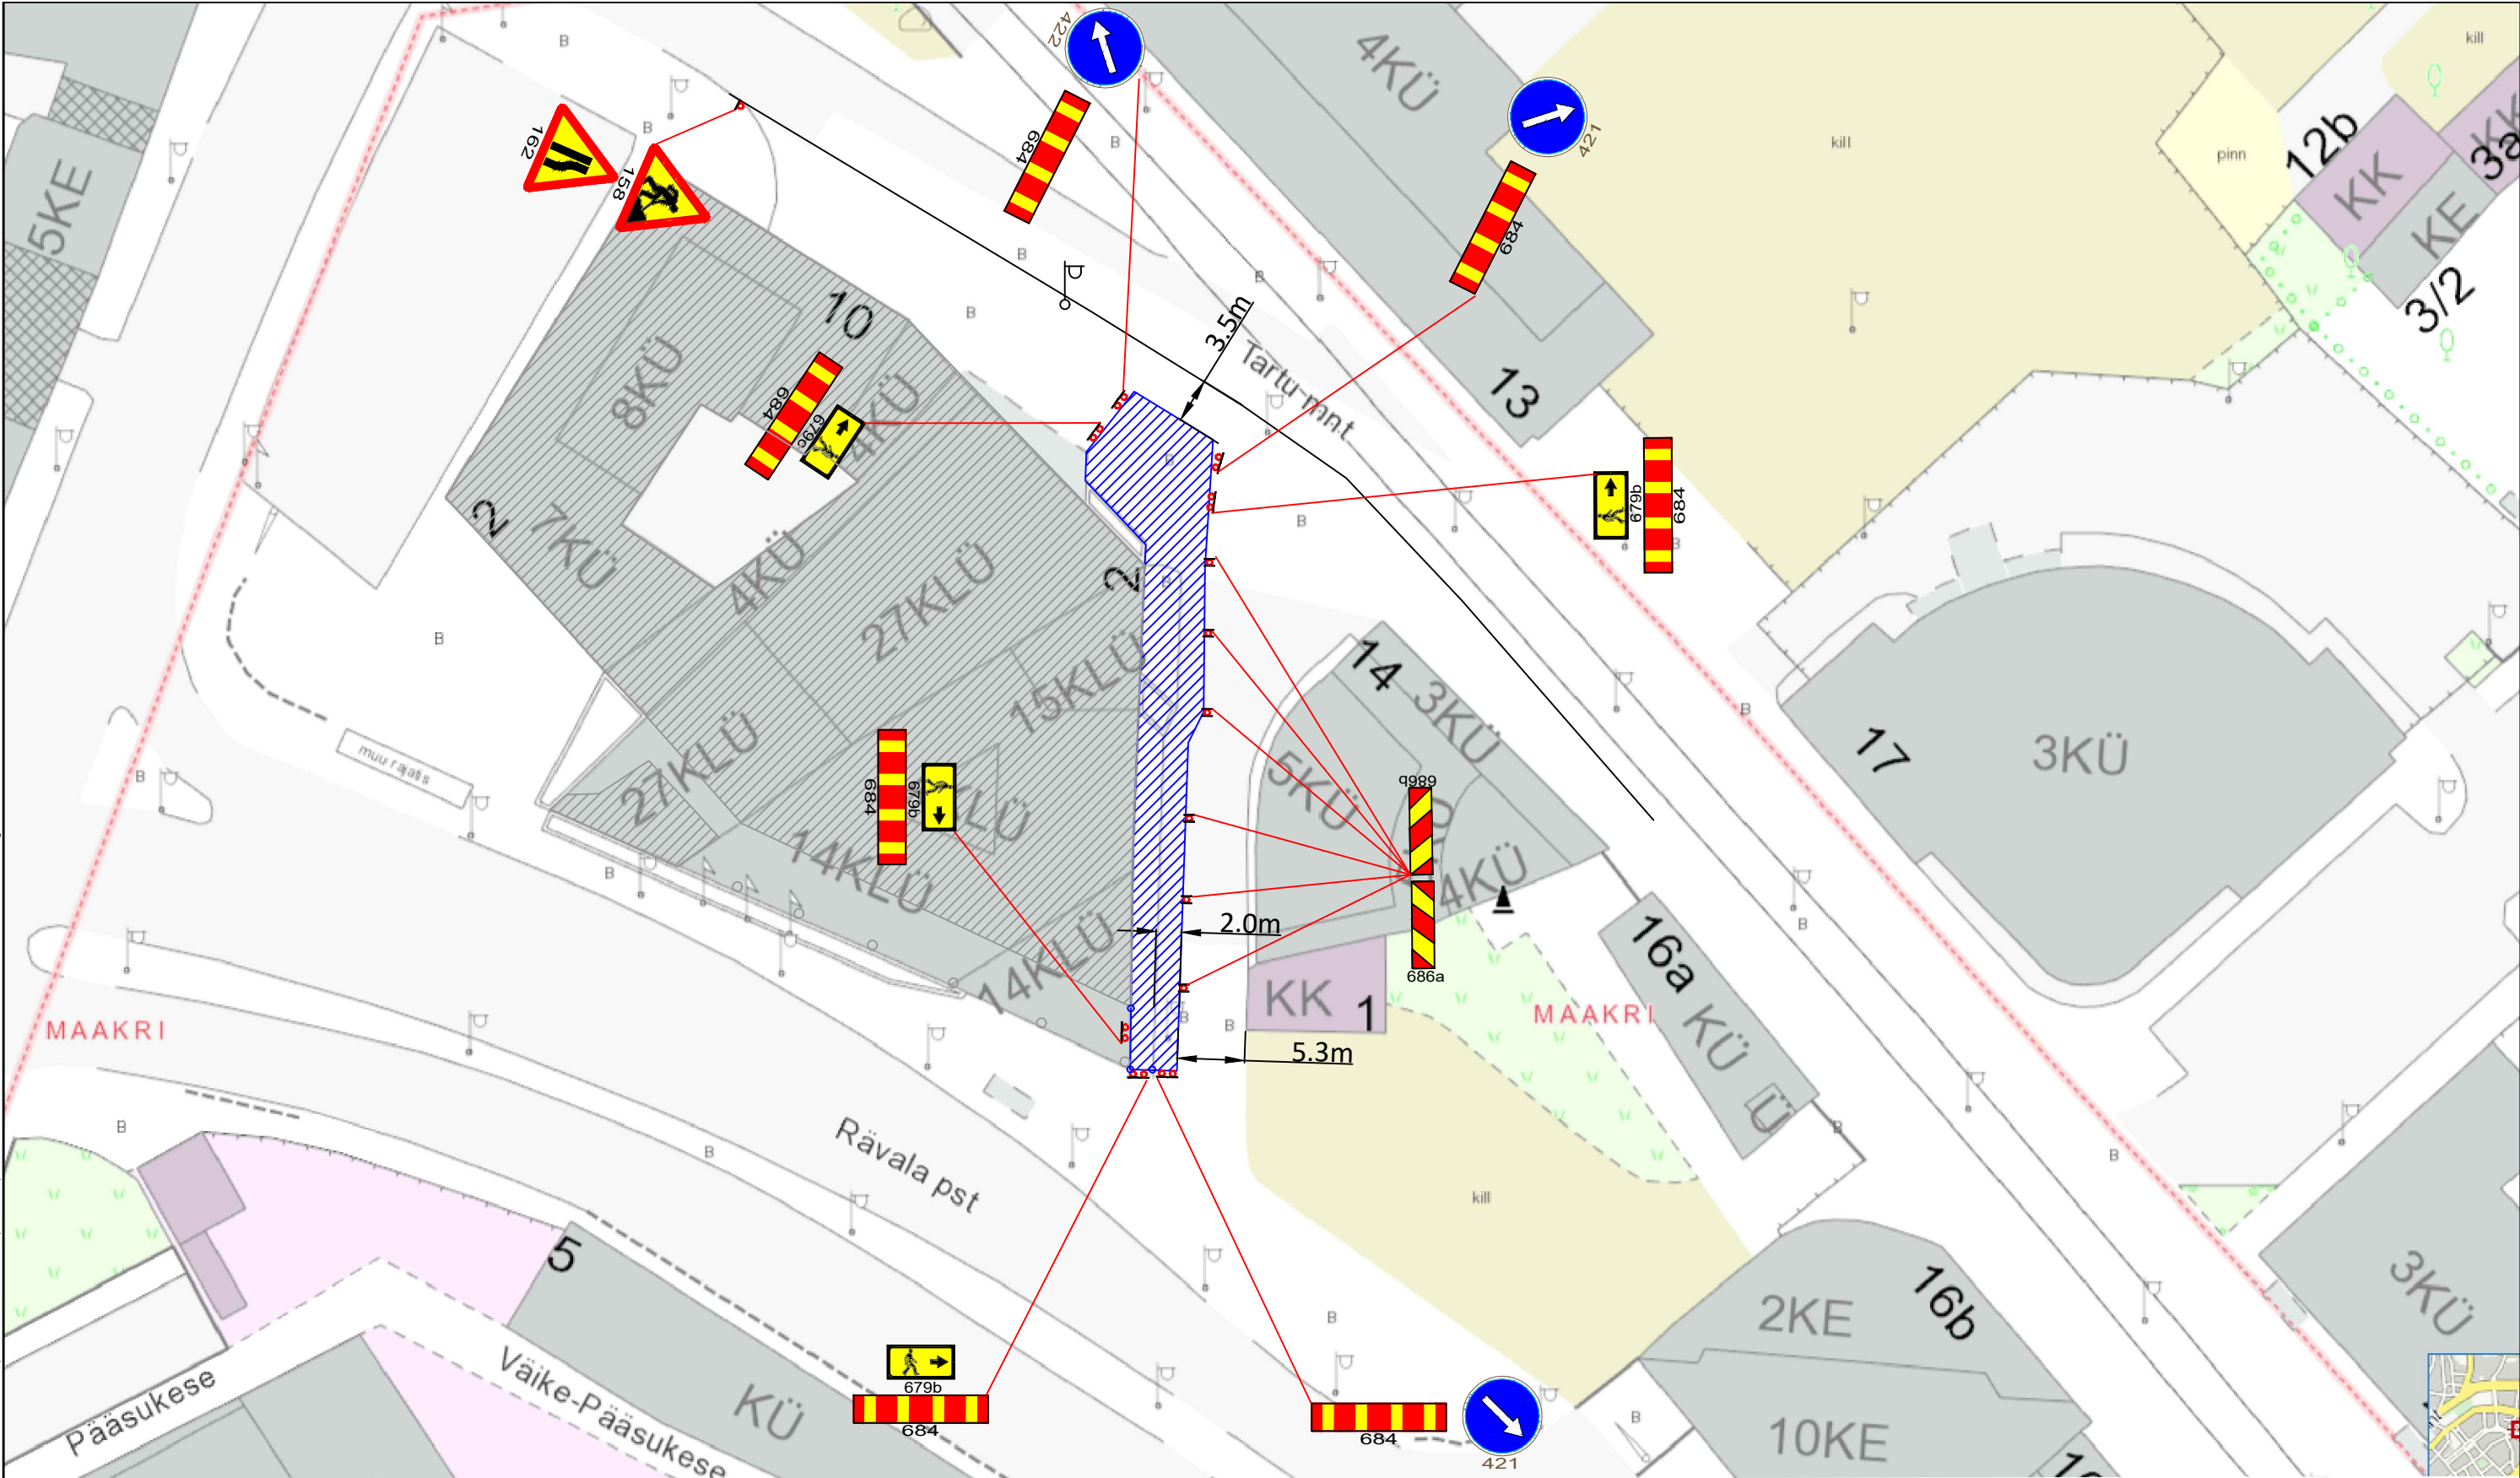


 

Märkused:

1. Töötsiooni tähistamisel lähtuda Majandus- ja taristuministri 01.01.2019.a. määrusest nr 43 "Nõuded ajutisele liikluskorraldusele".
2. Ajutiste liikluskorralduse suurussgrupp I grupp, juhul kui joonisel ei ole märgitud teisiti.
3. Liikluskorralduse paigaldaja peab omama nõuetekohast majandustegevuse registreeringut.

Info:

1. Enne joonisel toodud liikluskorraldusvahendite paigaldamist kooskõlastada skeem Tallinna Transpordiameti liikluskorralduse osakonnaga.
Lisainfo www.tallinn.ee/transpordiamet
Vastuvõtuajad: Vabaduse väljak 10A, VI korrus, E 14-18, N 9-12
2. Ajutise liikluskorralduse paigalduse tellimisel, palume esitada kooskõlastatud skeem **hiljemalt kolm tööpäeva** enne planeeritud tööde algust aadressil info@signaal.ee või telefonil 656 35 35

Tingmargid:

-  Projekteeritud ajutine liiklusmärk
-  Projekteeritud ajutine piirdeade
-  Töötsoon

 AS Signaal TM Liimi 3, Tallinn 10621 Tel 656 3532 signaal@signaal.ee ELK000009, EEP002572			Joonis Ajutise liikluskorralduse skeem		
			Projekt Tööd tõstukiga		
Projekteerija	C. Müür		Asukoht Tornimäe 2, Tallinn		
Assistent	T.Tepandi		Tellija Luminum OÜ; Nabe tee 7, Lohusalu küla, Lääne-Harju vald; tel 5177701		
	Tel 656 2652				
Kuupäev		Mõõtkava	Töö nr	Staadium	Joonise nr [nr-leht(lehti)]
18.03.2019		1:500	3125	Tööprojekt	TL-1-1(1)