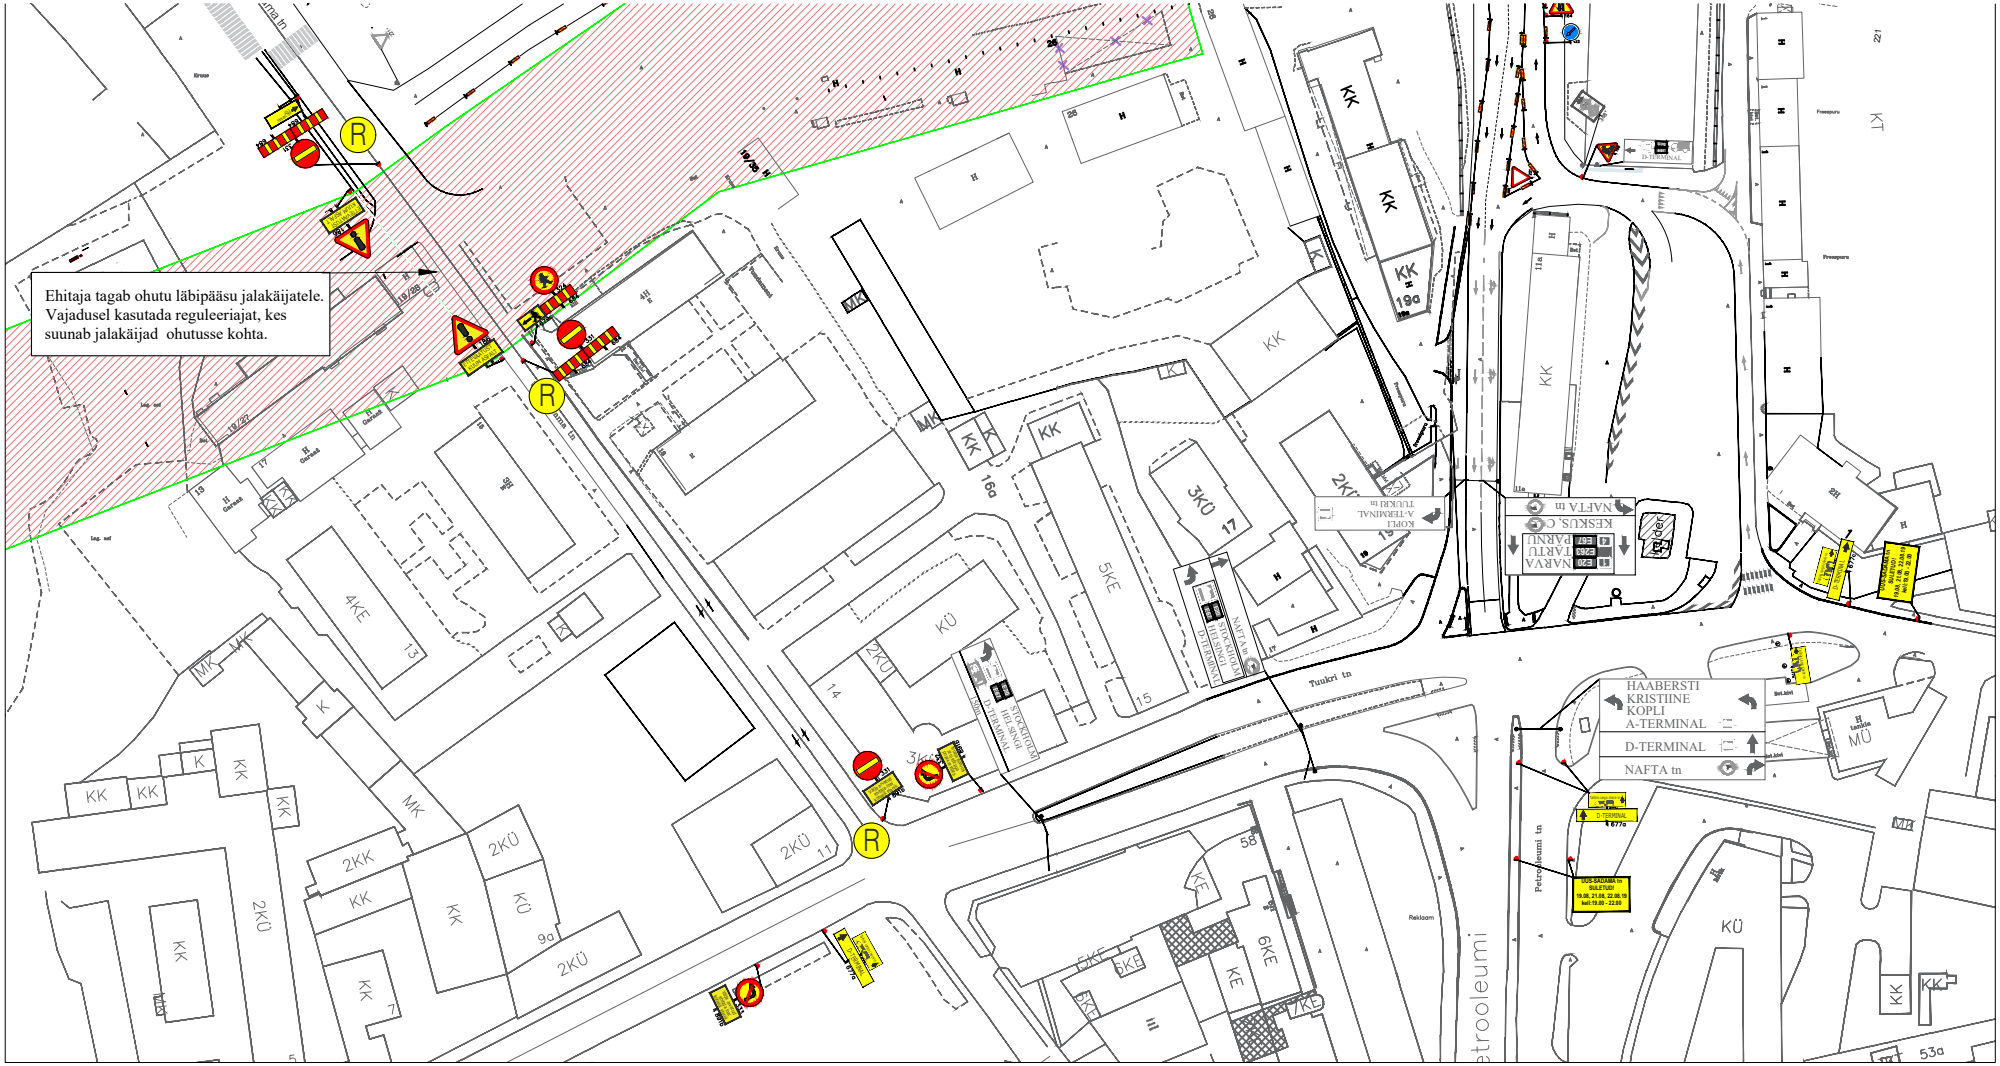

MÄRKUSED:

1. Muud olemasolevad liiklusmärgid, mis lähevad vastuollu antud ajutise ehitusaegse liiklusskeemiga, tuleb kinnikatta.
2. Vajadusel korrigeerida liiklusskeem tööetapil olukorra kohaseks.
3. Vajadusel lisada objektil täiendavaid liiklusmärke.
4. Ajutised ehitusaegsed liiklusmärgid tuleb paigaldada nii, et nad on liiklejale üheselt mõistetavad ja arusaadavad.
5. Tagada kogu ehitustööde vältel ajutiste liiklusmärkide püstiolek ja loetavus.
6. Joonist lugeda märgitud numbrite järgi.
7. Ajutise liikluskorralduse skeem kooskõlastada tee haldajaga.
8. Ajutine liikluskorraldus kooskõlastada isikutega keda sulgemine vahetult puudutab, eelkõige suletaval alal elavad elanikud ja seal asuvad ettevõtted ja asutused.

TINGMÄRGID:

Töödetsoon

Piirdeaed

Ajutine liiklusmärgi post

Ajutine liiklusmärk

Ol.olev liiklusmärk

Ramudden

Ramudden OÜ, Reg. kood 12969700
Artelli 16/18, Tallinn.
Telefon: +372 622 9530
E-post:info@ramudden.ee

Verston Ehitus OÜ,
Ragnar Kangro, 584 28436
ragnar.kangro@verston.ee

Cad proj. J. Vertanjan +372 588 38 300

Projekti nimetus: Reidi tee ehitustööd	Kuupäev 12.08.2019
Objekti asukoht: Ahtri tn, Lootsi tn, Tuukri tn, Kesklinn linnaosa, Tallinn, Harjumaa	Töö nr. JL190808-1
Joonise nimetus: Ajutine liikluskorraldus skeem. Uus-Sadama tn suletud. Reidi tee asfalteerimine	Joonise nr. 1
Märkused: Infotahvlid paigaldada 3 päeva enne töö teaosatmist. Töö teosatmise aeg 19.08, 21.08, 22.08.2019 kell: 19.00 - 22.00	Mõõtkava
Kontrollis: M. Küla Telefon: +372 52 59 728	