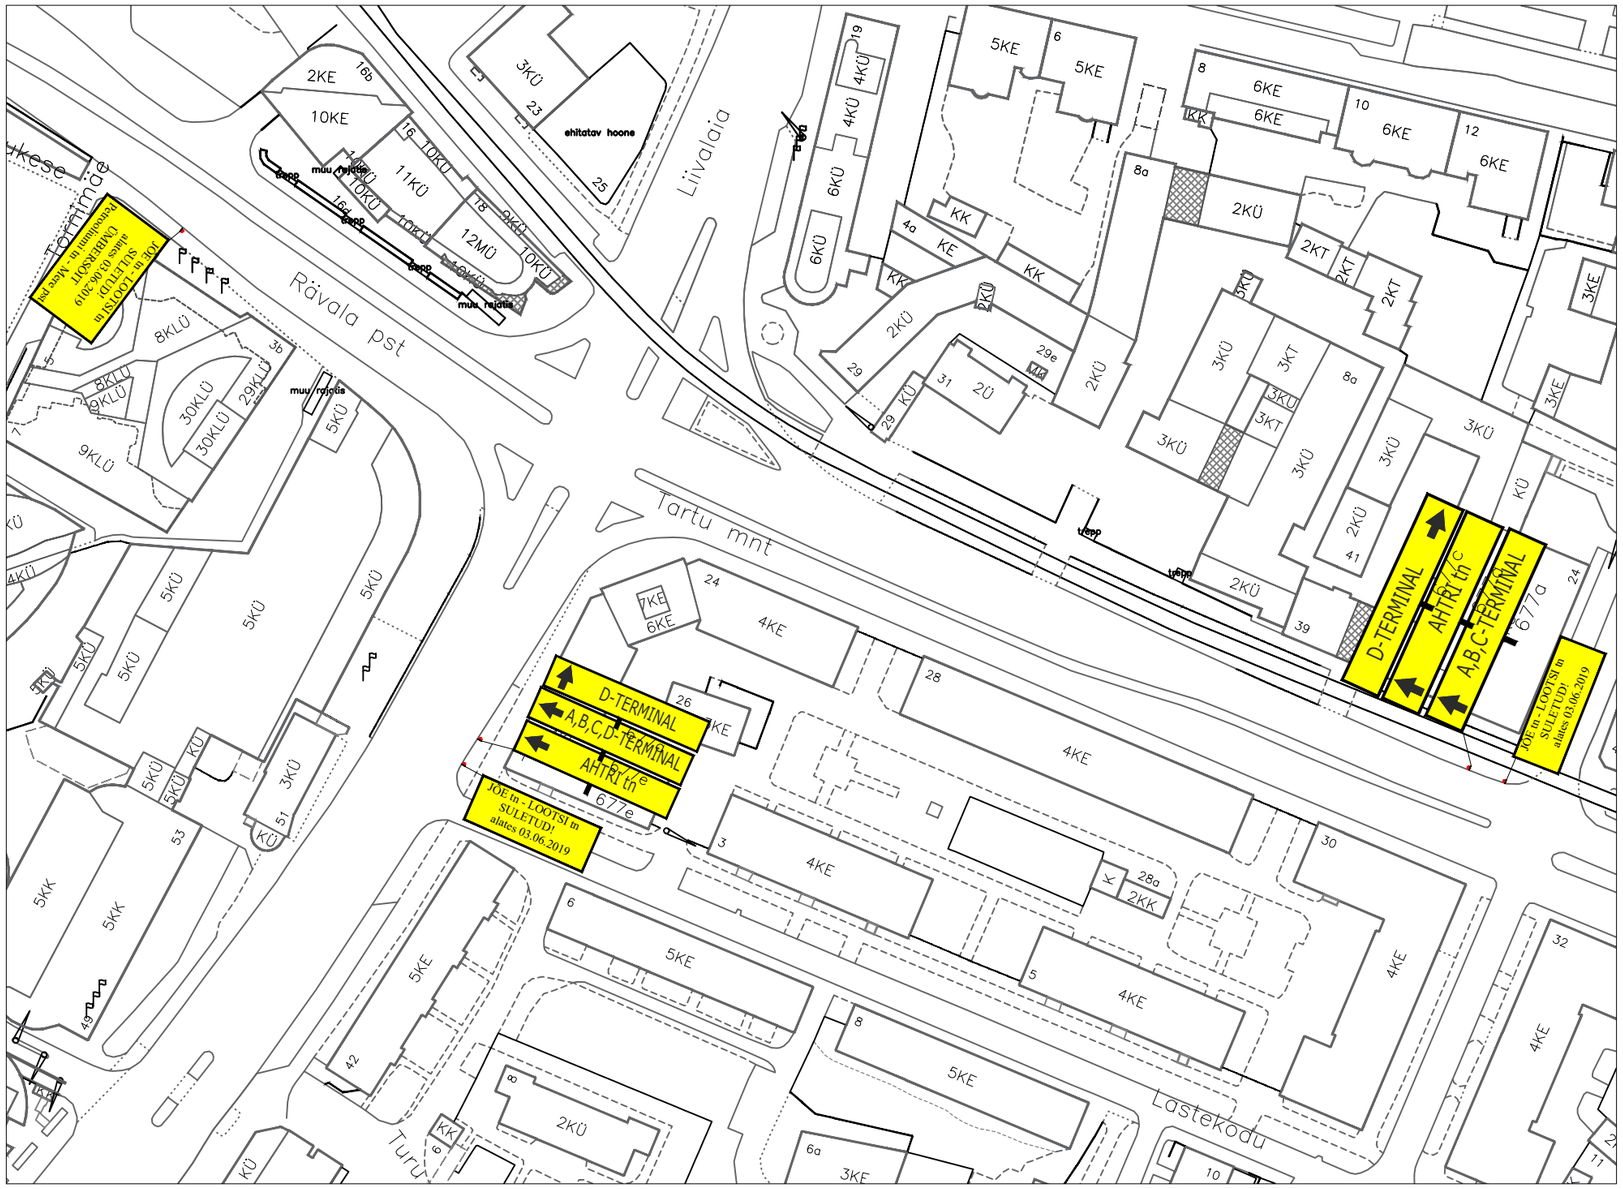

MÄRKUSED:

1. Muud olemasolevad liiklusmärgid, mis lähevad vastuollu antud ajutise ehitusaegse liiklusskeemiga, tuleb kinnikatta.
2. Vajadusel korrigeerida liiklusskeem tööetapil olukorra kohaseks.
3. Vajadusel lisada objektil täiendavaid liiklusmärke.
4. Ajutised ehitusaegsed liiklusmärgid tuleb paigaldada nii, et nad on liiklejale üheselt mõistetavad ja arusaadavad.
5. Tagada kogu ehitustööde vältel ajutiste liiklusmärkide püstiolek ja loetavus.
6. Joonist lugeda märgitud numbrite järgi.
7. Ajutise liikluskorralduse skeem kooskõlastada tee haldajaga.
8. Ajutine liikluskorraldus kooskõlastada isikutega keda sulgemine vahetult puudutab, eelkõige suletaval alal elavad elanikud ja seal asuvad ettevõtted ja asutused.

TINGMÄRGID:

- Töödetsoon
- Piirdeaed
- Ajutine liiklusmärgi post
- Ajutine liiklusmärk
- Ol.olev liiklusmärk

Ramudden Ramudden OÜ, Reg. kood 12969700 Artelli 16/18, Tallinn. Telefon: +372 622 9530 E-post:info@ramudden.ee		Projekti nimetus: Reidi tee ehitustööd	Kuupäev 28.05.2019
		Objekti asukoht: Liivalaia tn - Rävala pst - Tartu mnt, Kesklinn linnaosa, Tallinn, Harjumaa	Töö nr. JL190424-1
		Joonise nimetus: Ajutine liikluskorraldus skeem	Joonise nr. 5
	Verston Ehitus OÜ, Ragnar Kangro, 584 28436 ragnar.kangro@verston.ee	Märkused:	Mõõtkava
Cad proj.	J. Vertanjan +372 588 38 300	Kontrollis: M. Küla Telefon: +372 52 59 728	