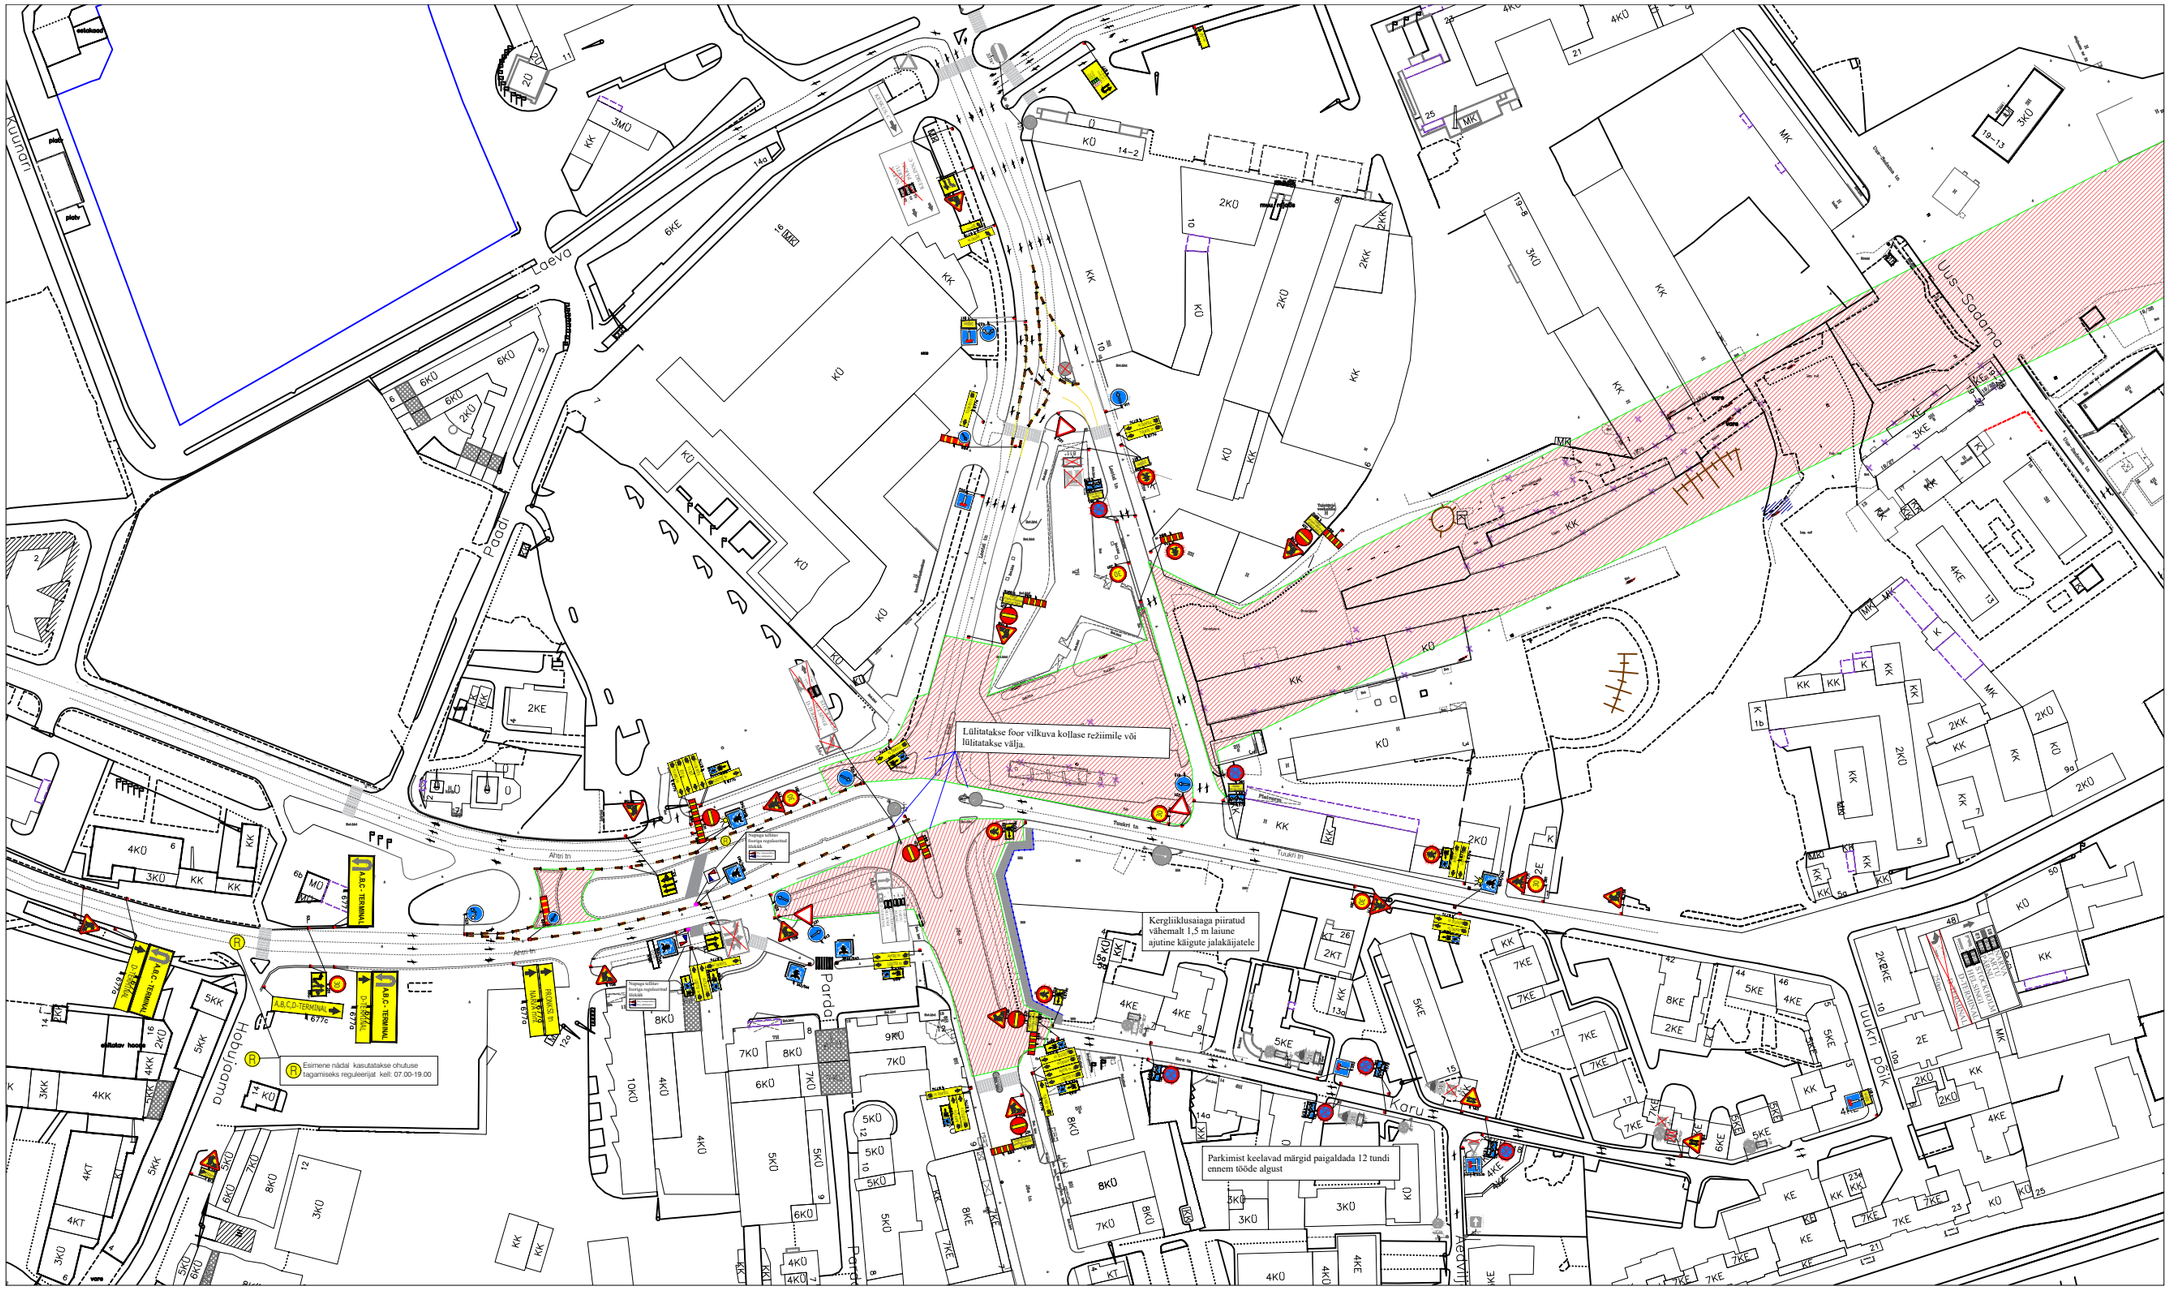

MÄRKUSED:

1. Muud olemasolevad liiklusmärgid, mis lähevad vastuollu antud ajutise ehitusaegse liiklusskeemiga, tuleb kinnikatta.
2. Vajadusel korrigeerida liiklusskeem tööetapil olukorra kohaseks.
3. Vajadusel lisada objektil täiendavaid liiklusmärke.
4. Ajutised ehitusaegsed liiklusmärgid tuleb paigaldada nii, et nad on liiklejale üheselt mõistetavad ja arusaadavad.
5. Tagada kogu ehitustööde vältel ajutiste liiklusmärkide püstiolek ja loetavus.
6. Joonist lugeda märgitud numbrite järgi.
7. Ajutise liikluskorralduse skeem kooskõlastada tee haldajaga.
8. Ajutine liikluskorraldus kooskõlastada isikutega keda sulgemine vahetult puudutab, eelkõige suletaval alal elavad elanikud ja seal asuvad ettevõtted ja asutused.

TINGMÄRGID:

- Töödetsoon
- Piirdeaed
- Ajutine liiklusmärgi post
- Ajutine liiklusmärk 158
- Ol.olev liiklusmärk 544

Ramudden

Ramudden OÜ, Reg. kood 12969700
Artelli 16/18, Tallinn.
Telefon: +372 622 9530
E-post:info@ramudden.ee

Verston Ehitus OÜ,
Ragnar Kangro, 584 28436
ragnar.kangro@verston.ee

Cad proj. J. Vertanjan +372 588 38 300

Projekti nimetus: Reidi tee ehitustööd, saare likvideerimine	Kuupäev 28.05.2019
Objekti asukoht: Ahtri tn, Lootsi tn, Tuukri tn, Kesklinn linnaosa, Tallinn, Harjumaa	Töö nr. JL190521-1
Joonise nimetus: Ajutine liikluskorraldus skeem	Joonise nr. 1
Märkused:	Mõõtkava
Kontrollis: M. Küla Telefon: +372 52 59 728	