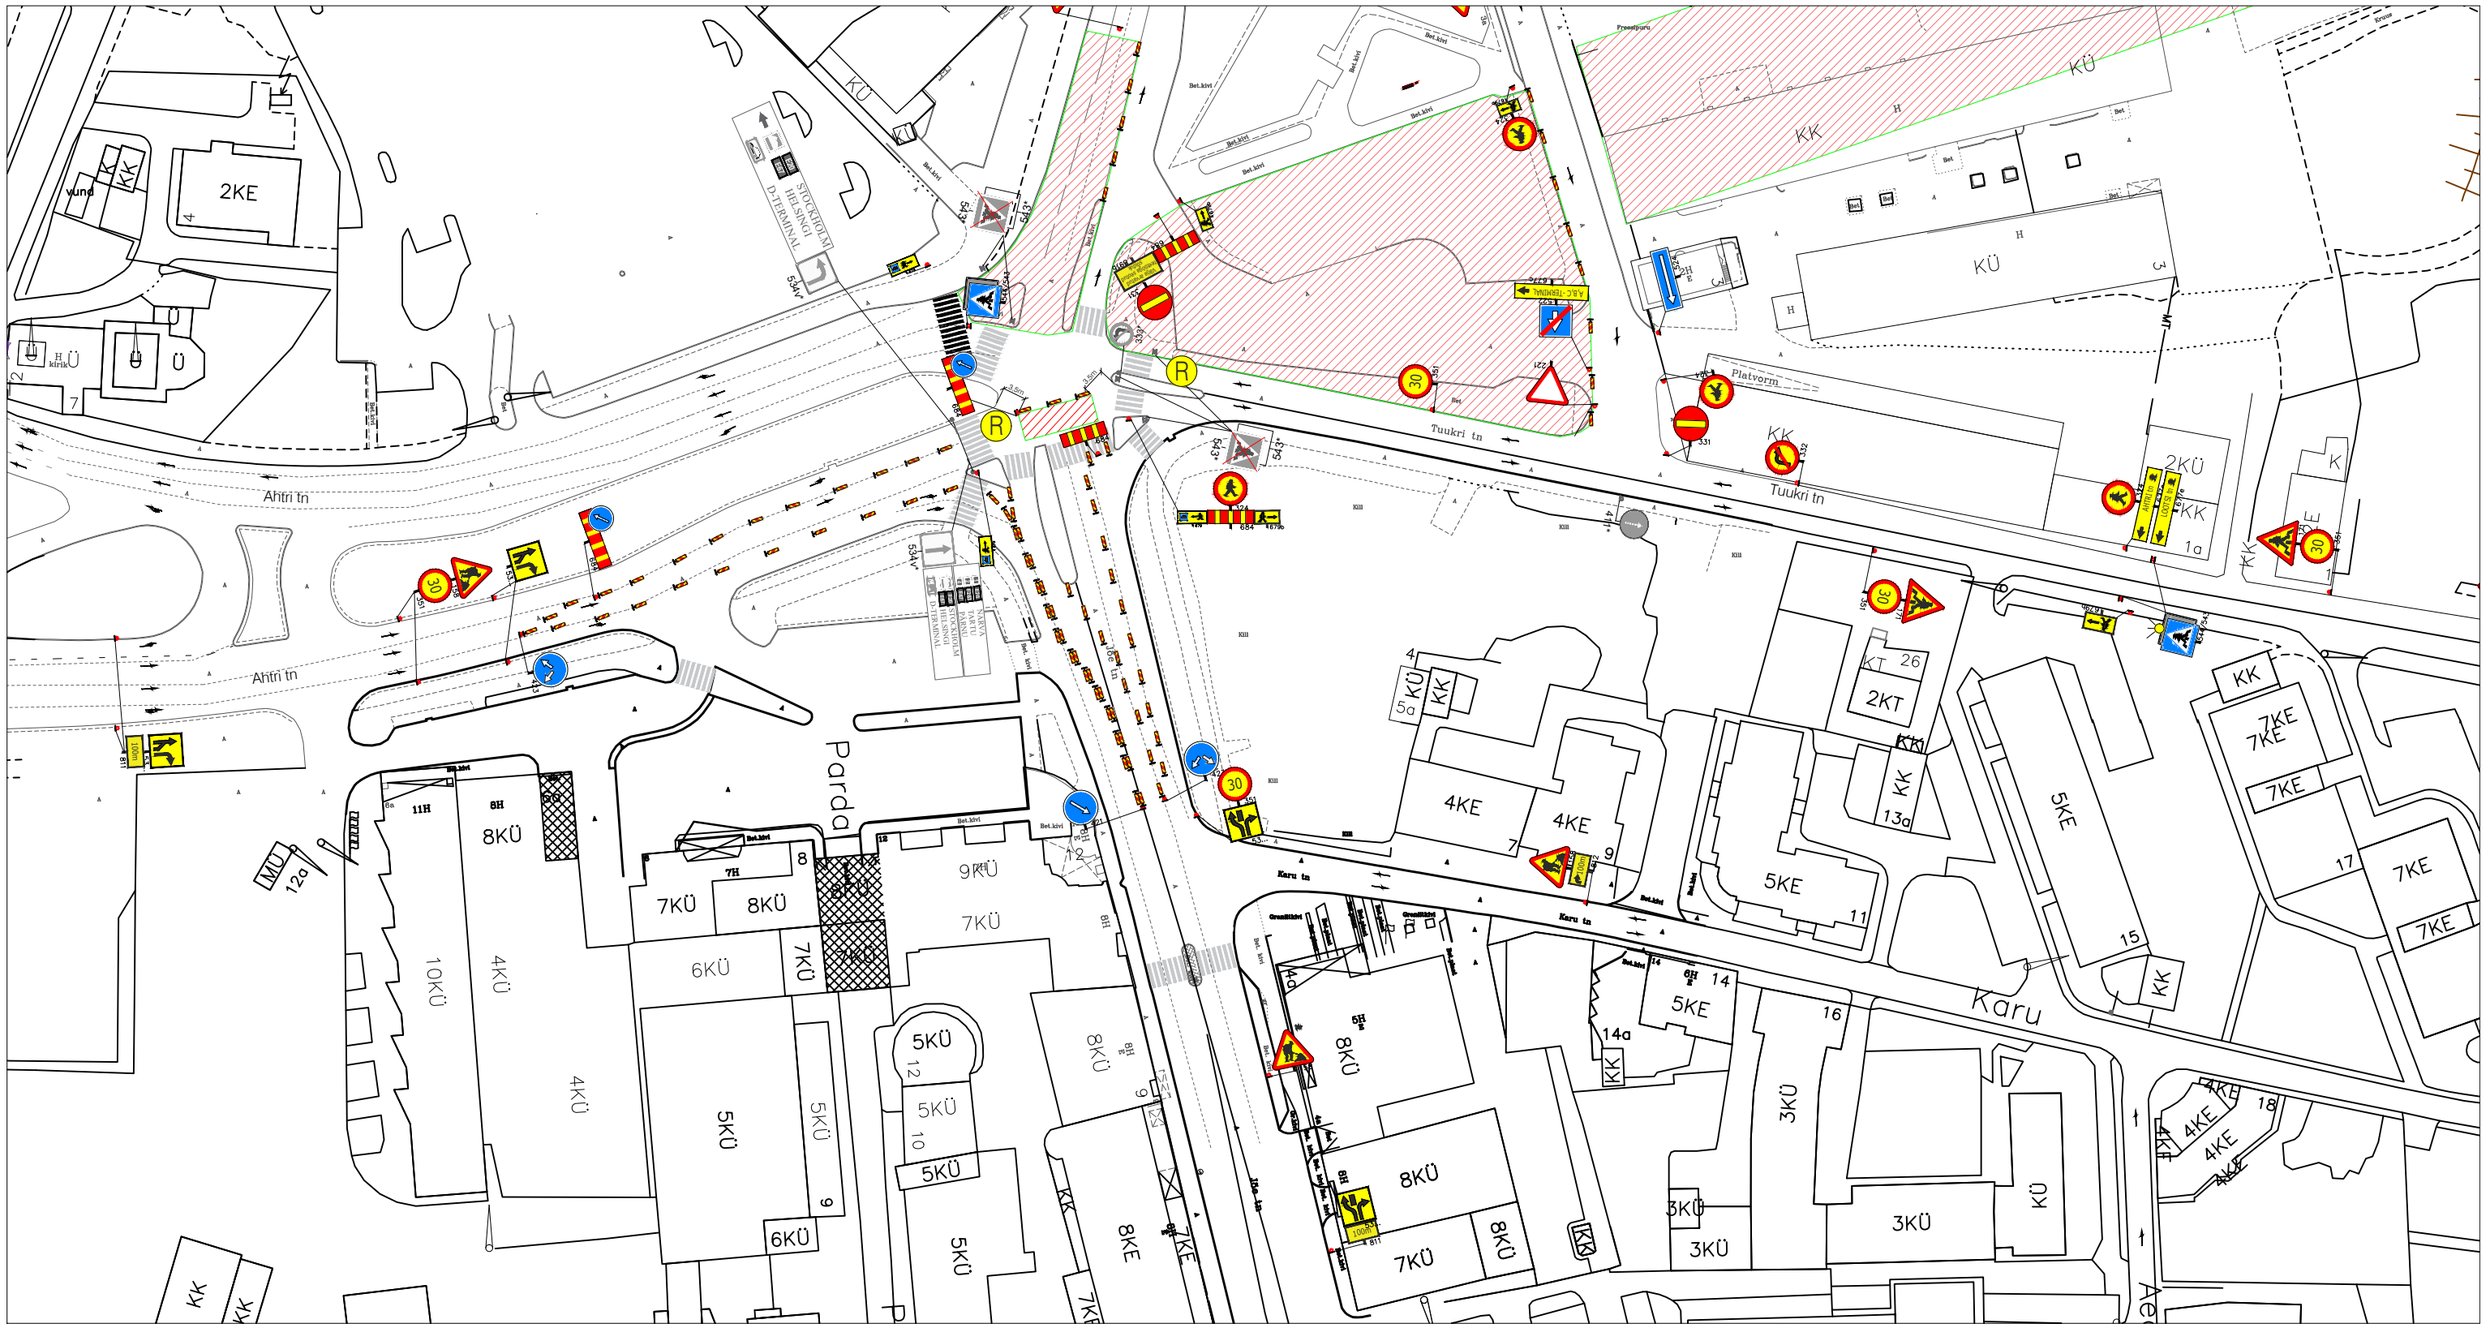

MÄRKUSED:

1. Muud olemasolevad liiklusmärgid, mis lähevad vastuollu antud ajutise ehitusaegse liiklusskeemiga, tuleb kinnikatta.
2. Vajadusel korrigeerida liiklusskeem tööetapil olukorra kohaseks.
3. Vajadusel lisada objektil täiendavaid liiklusmärke.
4. Ajutised ehitusaegsed liiklusmärgid tuleb paigaldada nii, et nad on liiklejale üheselt mõistetavad ja arusaadavad.
5. Tagada kogu ehitustööde vältel ajutiste liiklusmärkide püstiolek ja loetavus.
6. Joonist lugeda märgitud numbrite järgi.
7. Ajutise liikluskorralduse skeem kooskõlastada tee haldajaga.
8. Ajutine liikluskorraldus kooskõlastada isikutega keda sulgemine vahetult puudutab, eelkõige suletaval alal elavad elanikud ja seal asuvad ettevõtted ja asutused.

TINGMÄRGID:

- Töödetsoon
- Piirdeaed
- Ajutine liiklusmärgi post
- Ajutine liiklusmärk
- Ol.olev liiklusmärk

Ramudden
WORK ZONE SAFETY
Consulting-Road-Construction-Industry

Ramudden OÜ, Reg. kood 12969700
Artelli 16/18, Tallinn.
Telefon: +372 622 9530
E-post:info@ramudden.ee

Tellija	Verston Ehitus OÜ, Ragnar Kangro, 584 28436 ragner.kangro@verston.ee
Cad proj.	J. Vartanjan +372 58 838 300

Projekti nimetus: Reidi tee ehitustööd. Kollektori askoha märkimine	Kuupäev 25.03.2019
Objekti asukoht: Tuukri tn - Lootsi tn, Tallinn, Harjumaa	Töö nr. 1402-2
Joonise nimetus: Ajutine liikluskorraldus skeem	Joonise nr. 1
Märkused:	Mõõtkava

Kontrolls: M.Küla Telefon: +372 52 59 728 Tegevusluba nr ELK000084