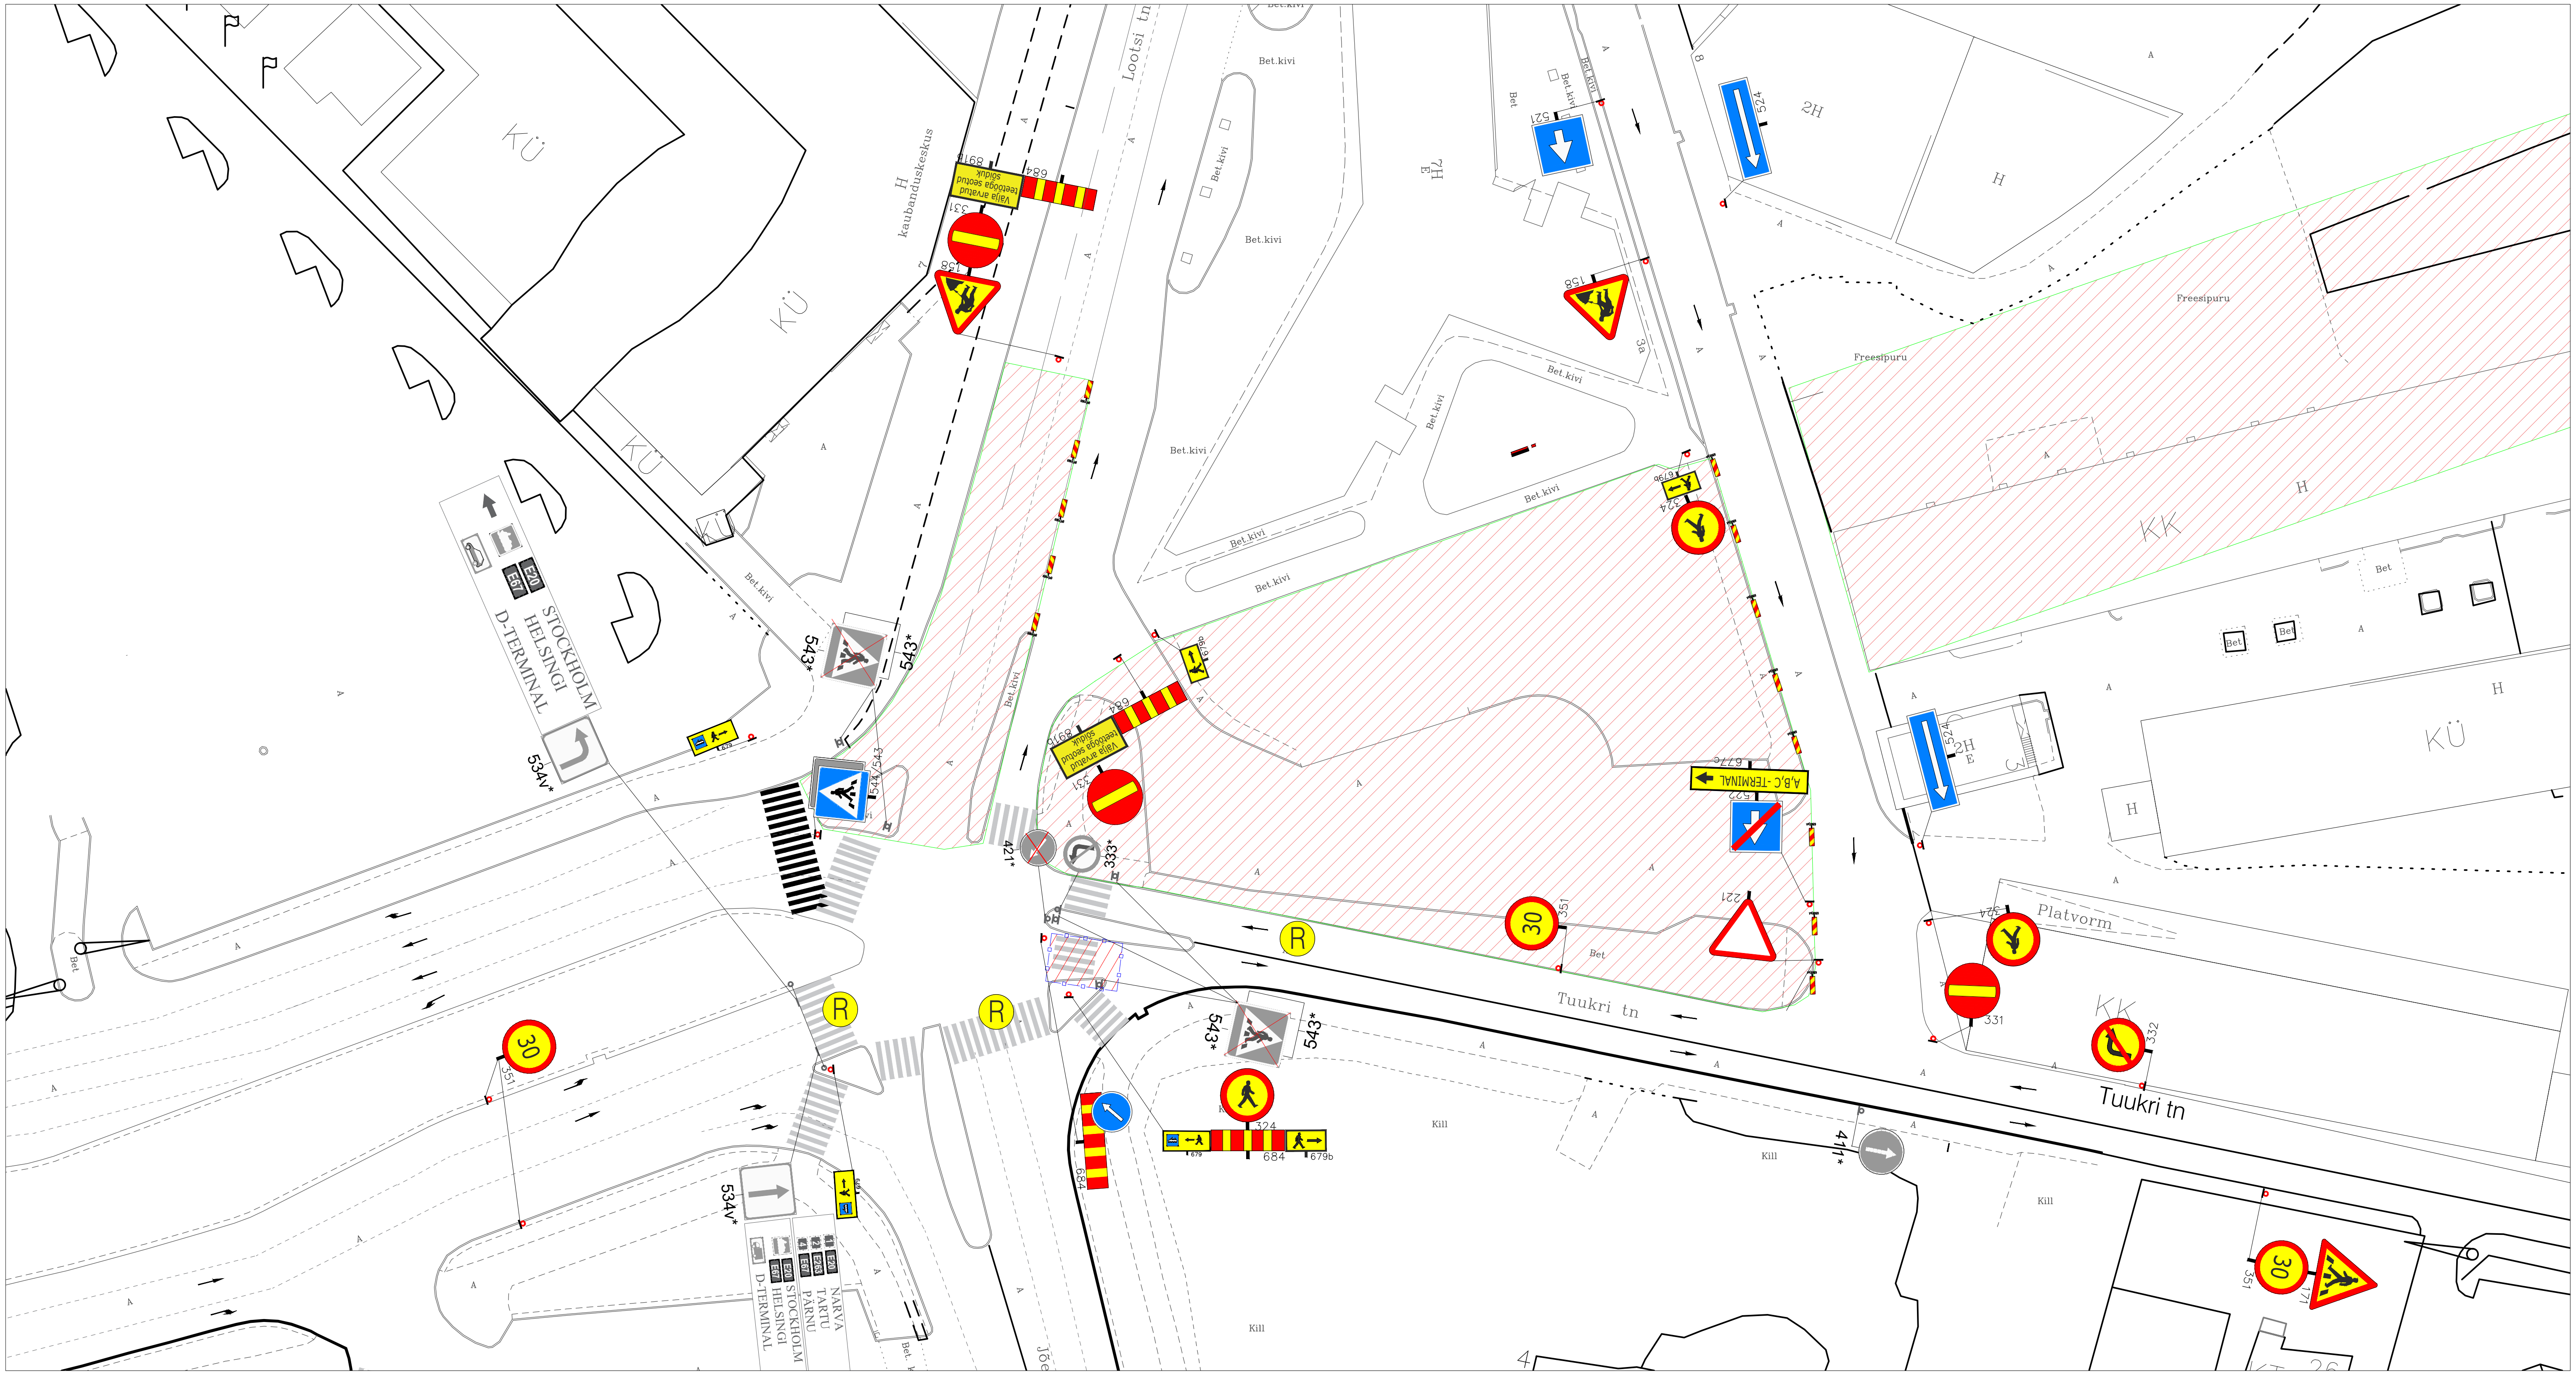

MÄRKUSED:

1. Muud olemasolevad liiklusmärgid, mis lähevad vastuollu antud ajutise ehitusaegse liiklusskeemiga, tuleb kinnikatta.
2. Vajadusel korrigeerida liiklusskeem tööetapil olukorra kohaseks.
3. Vajadusel lisada objektil täiendavaid liiklusmärke.
4. Ajutised ehitusaegsed liiklusmärgid tuleb paigaldada nii, et nad on liiklejale üheselt mõistetavad ja arusaadavad.
5. Tagada kogu ehitustööde vältel ajutiste liiklusmärkide püstiolek ja loetavus.
6. Joonist lugeda märgitud numbrite järgi.
7. Ajutise liikluskorralduse skeem kooskõlastada tee haldajaga.
8. Ajutine liikluskorraldus kooskõlastada isikutega keda sulgemine vahetult puudutab, eelkõige suletaval alal elavad elanikud ja seal asuvad ettevõtted ja asutused.

TINGMÄRGID:

Töödetsoon

Piirdeaed

Ajutine liiklusmärgi post

158 Ajutine liiklusmärk

544 Ol.olev liiklusmärk

Ramudden
WORK ZONE SAFETY
Consulting-Road-Construction-Industry

Ramudden OÜ, Reg. kood 12969700
Artelli 16/18, Tallinn.
Telefon: +372 622 9530
E-post:info@ramudden.ee

Tellija	Verston Ehitus OÜ, Ragnar Kangro, 584 28436 ragnar.kangro@verston.ee
Cad proj.	J. Vartanjan +372 58 838 300

Projekti nimetus: Reidi tee ehitustööd. Mõõtepunktide rajamine	Kuupäev 05.04.2019
Objekti asukoht: Tuukri tn - Lootsi tn, Tallinn, Harjumaa	Töö nr. Jl190405-1
Joonise nimetus: Ajutine liikluskorraldus skeem	Joonise nr. 2
Märkused: Töö teostatakse öösel	Mõõtkava
Kontrolls: M.Küla Telefon: +372 52 59 728 Tegevusluba nr ELK000084	