


Fail: P:\Joonised projektid\Ajutine liikluskorraldus\DWG skeemid\2020\5018_TP_TL-1_Kungla10.dwg

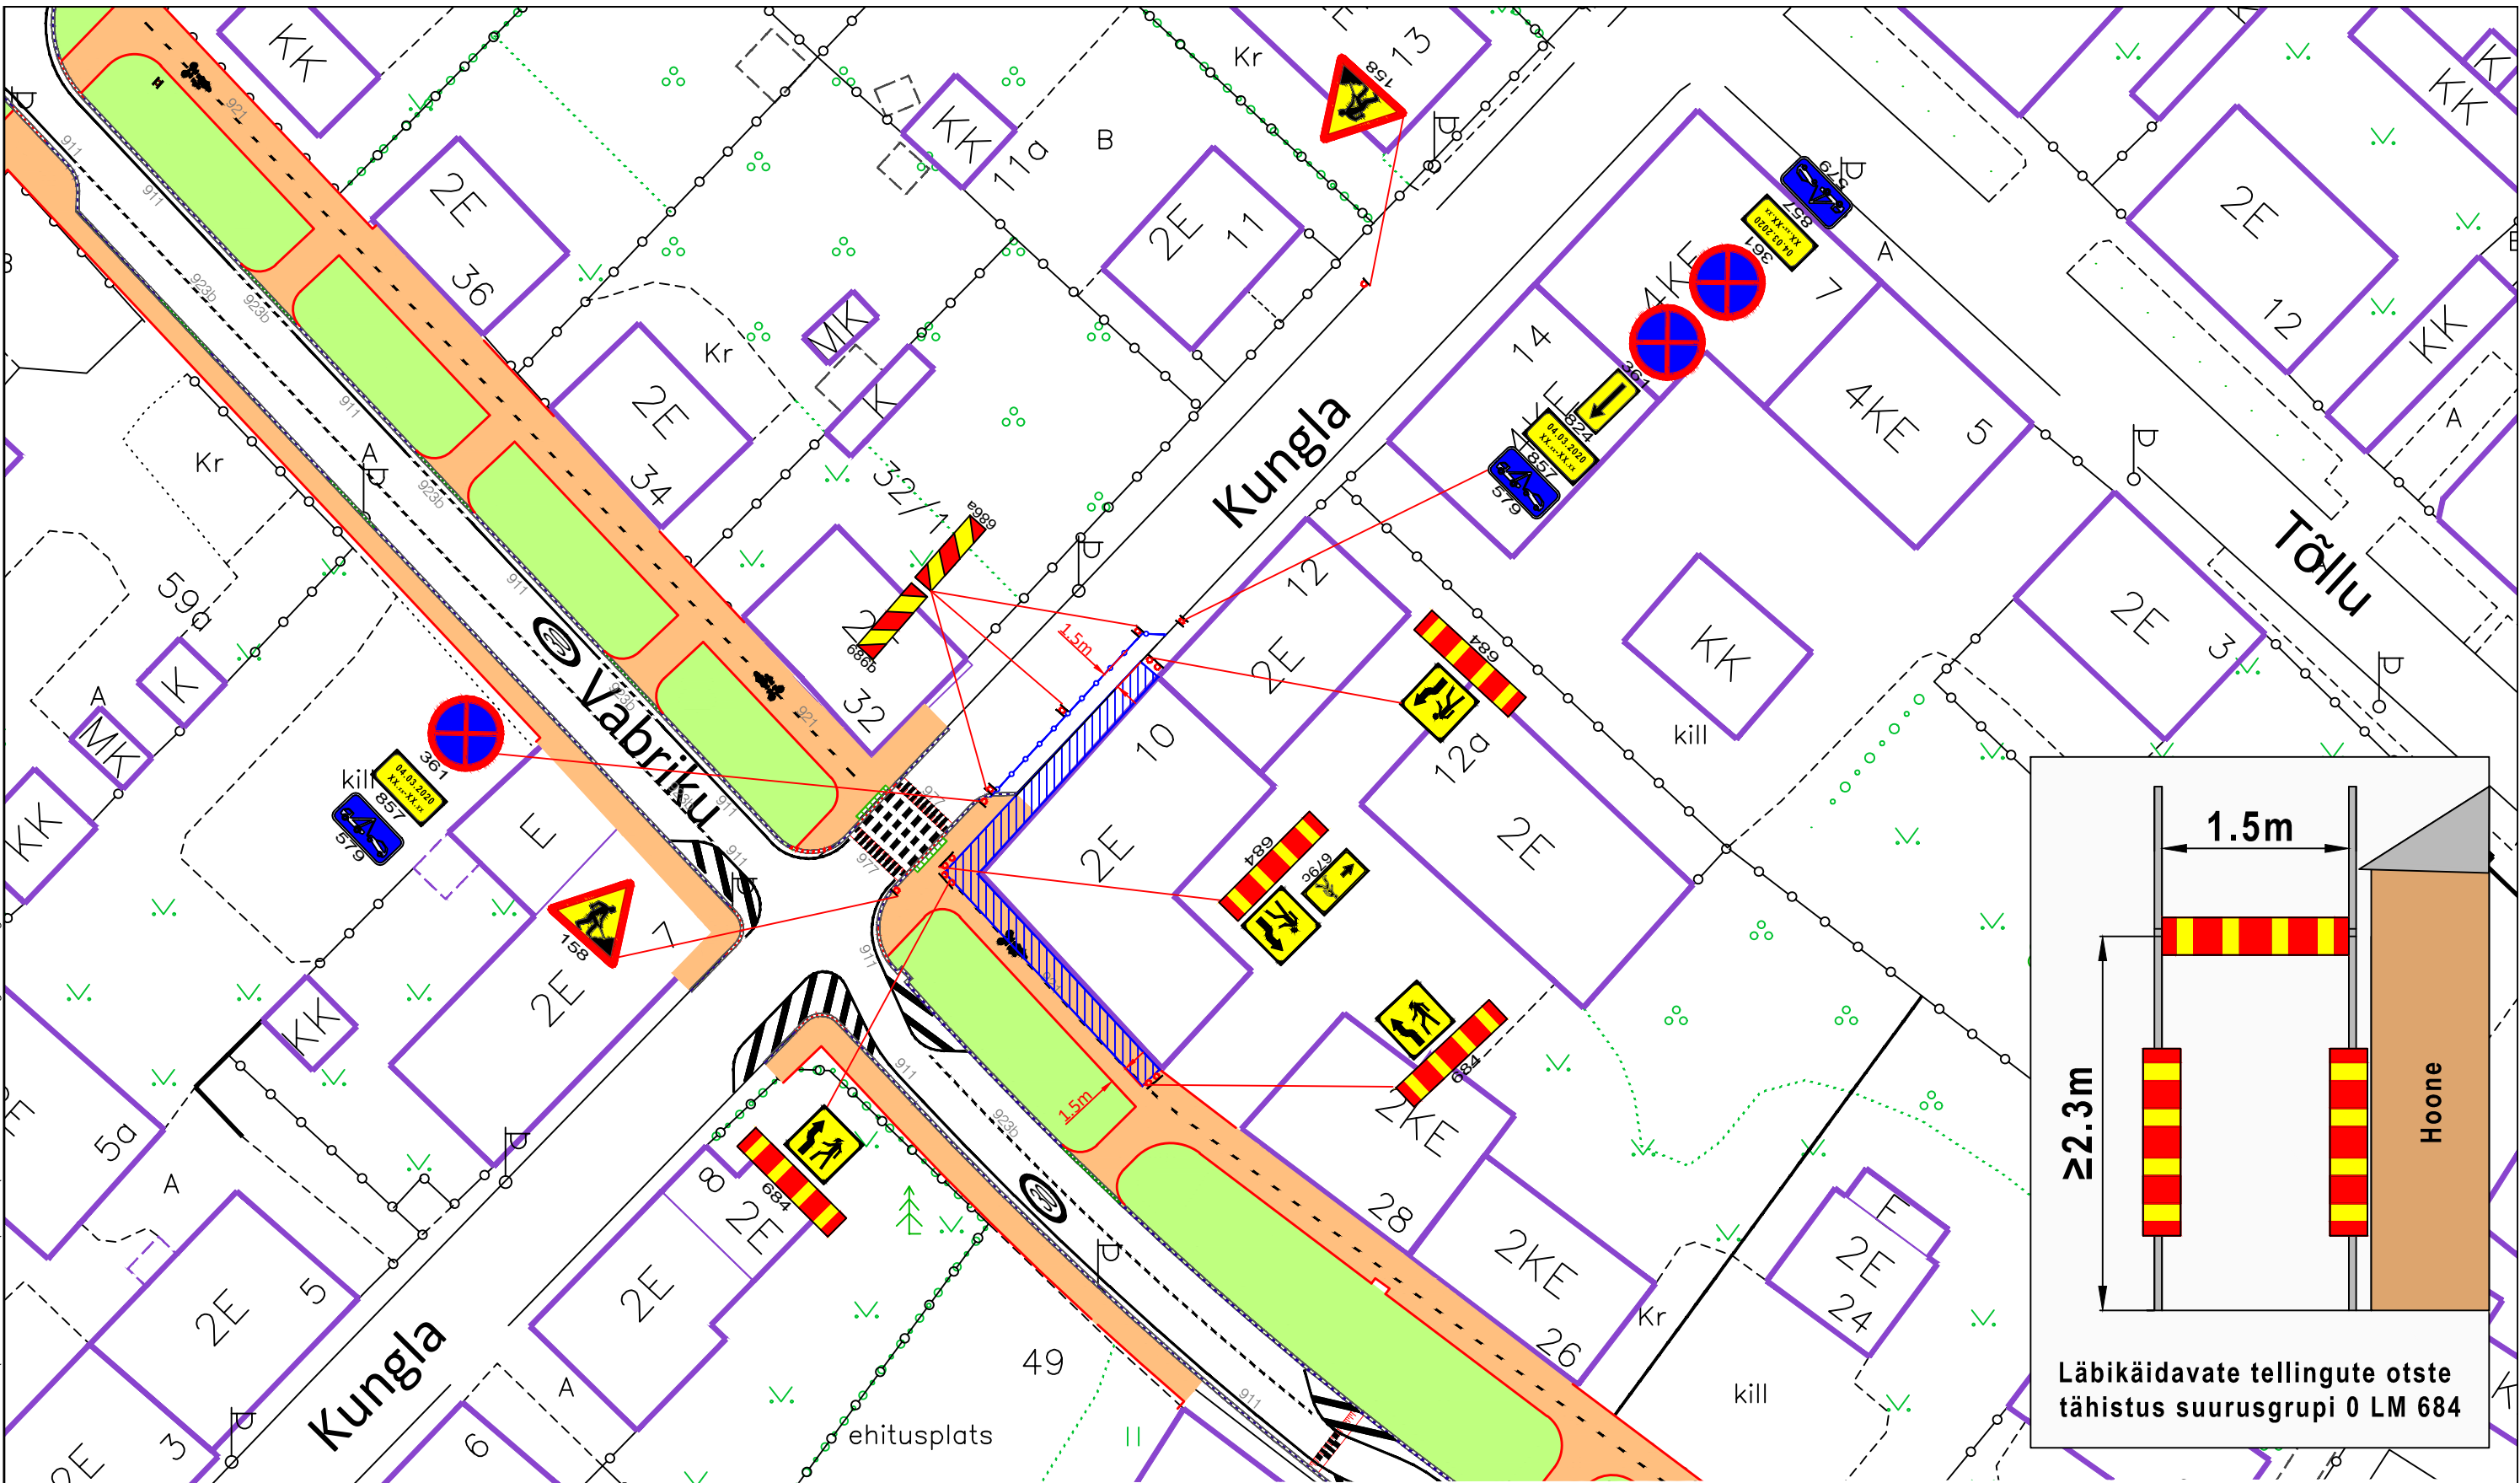




Märkused:

1. Töötsooni tähistamisel lähtuda Majandus- ja taristuministri 01.01.2019.a. määrusest nr 43 "Nõuded ajutisele liikluskorraldusele".
2. Ajutiste liikluskorralduse suurusgrupp I grupp, juhul kui joonisel ei ole märgitud teisiti.

Info:


1. Enne joonisel toodud liikluskorraldusvahendite paigaldamist kooskõlastada skeem Tallinna Transpordiameti liikluskorralduse osakonnaga.
Lisainfo www.tallinn.ee/transpordiamet
Vastuvõtuajad: Vabaduse väljak 10A, VI korrus, E 14-17, N 9-12
2. Ajutise liikluskorralduse paigalduse tellimisel, palume esitada kooskõlastatud skeem hiljemalt kolm tööpäeva enne planeeritud tööde algust aadressil info@signaal.ee või telefonil 656 35 35

Tingmärgid:

-  Projekteeeritud ajutine liikluskorraldus
-  Projekteeeritud ajutine piirdeade
-  Töötsooni

Peatumist ja parkimist reguleerivad märgid paigaldada töödele eelneval päeval

Täpsustada peatumist ja parkimist reguleerivate märkide kehtivusaeg

| | | | | | |
|--|--------------|----------|------------------------------------|---|-----------------------------|
|  AS Signaal TM Liimi 3, Tallinn 10621 Tel 656 3532 signaal@signaal.ee ELK000009, EEP002572 | | Joonis | Ajutise liikluskorralduse skeem | | |
| | | Projekt | Läbikäidavate tellingute paigaldus | | |
| Projekteerija | C. Müür | | Asukoht | Kungla 10, Tallinn | |
| Assistent | T.Tepandi | | | | |
| | Tel 656 2652 | | Tellija | Estlander Grupp OÜ; Pärnu mnt 105, Tallinn; tel 5688 3889 | |
| Kuupäev | | Mõõtkava | Töö nr | Stadium | Joonise nr [nr-leht(lehti)] |
| 02.03.2020 | | 1:500 | 5018 | Tööprojekt | TL-1-1(1) |