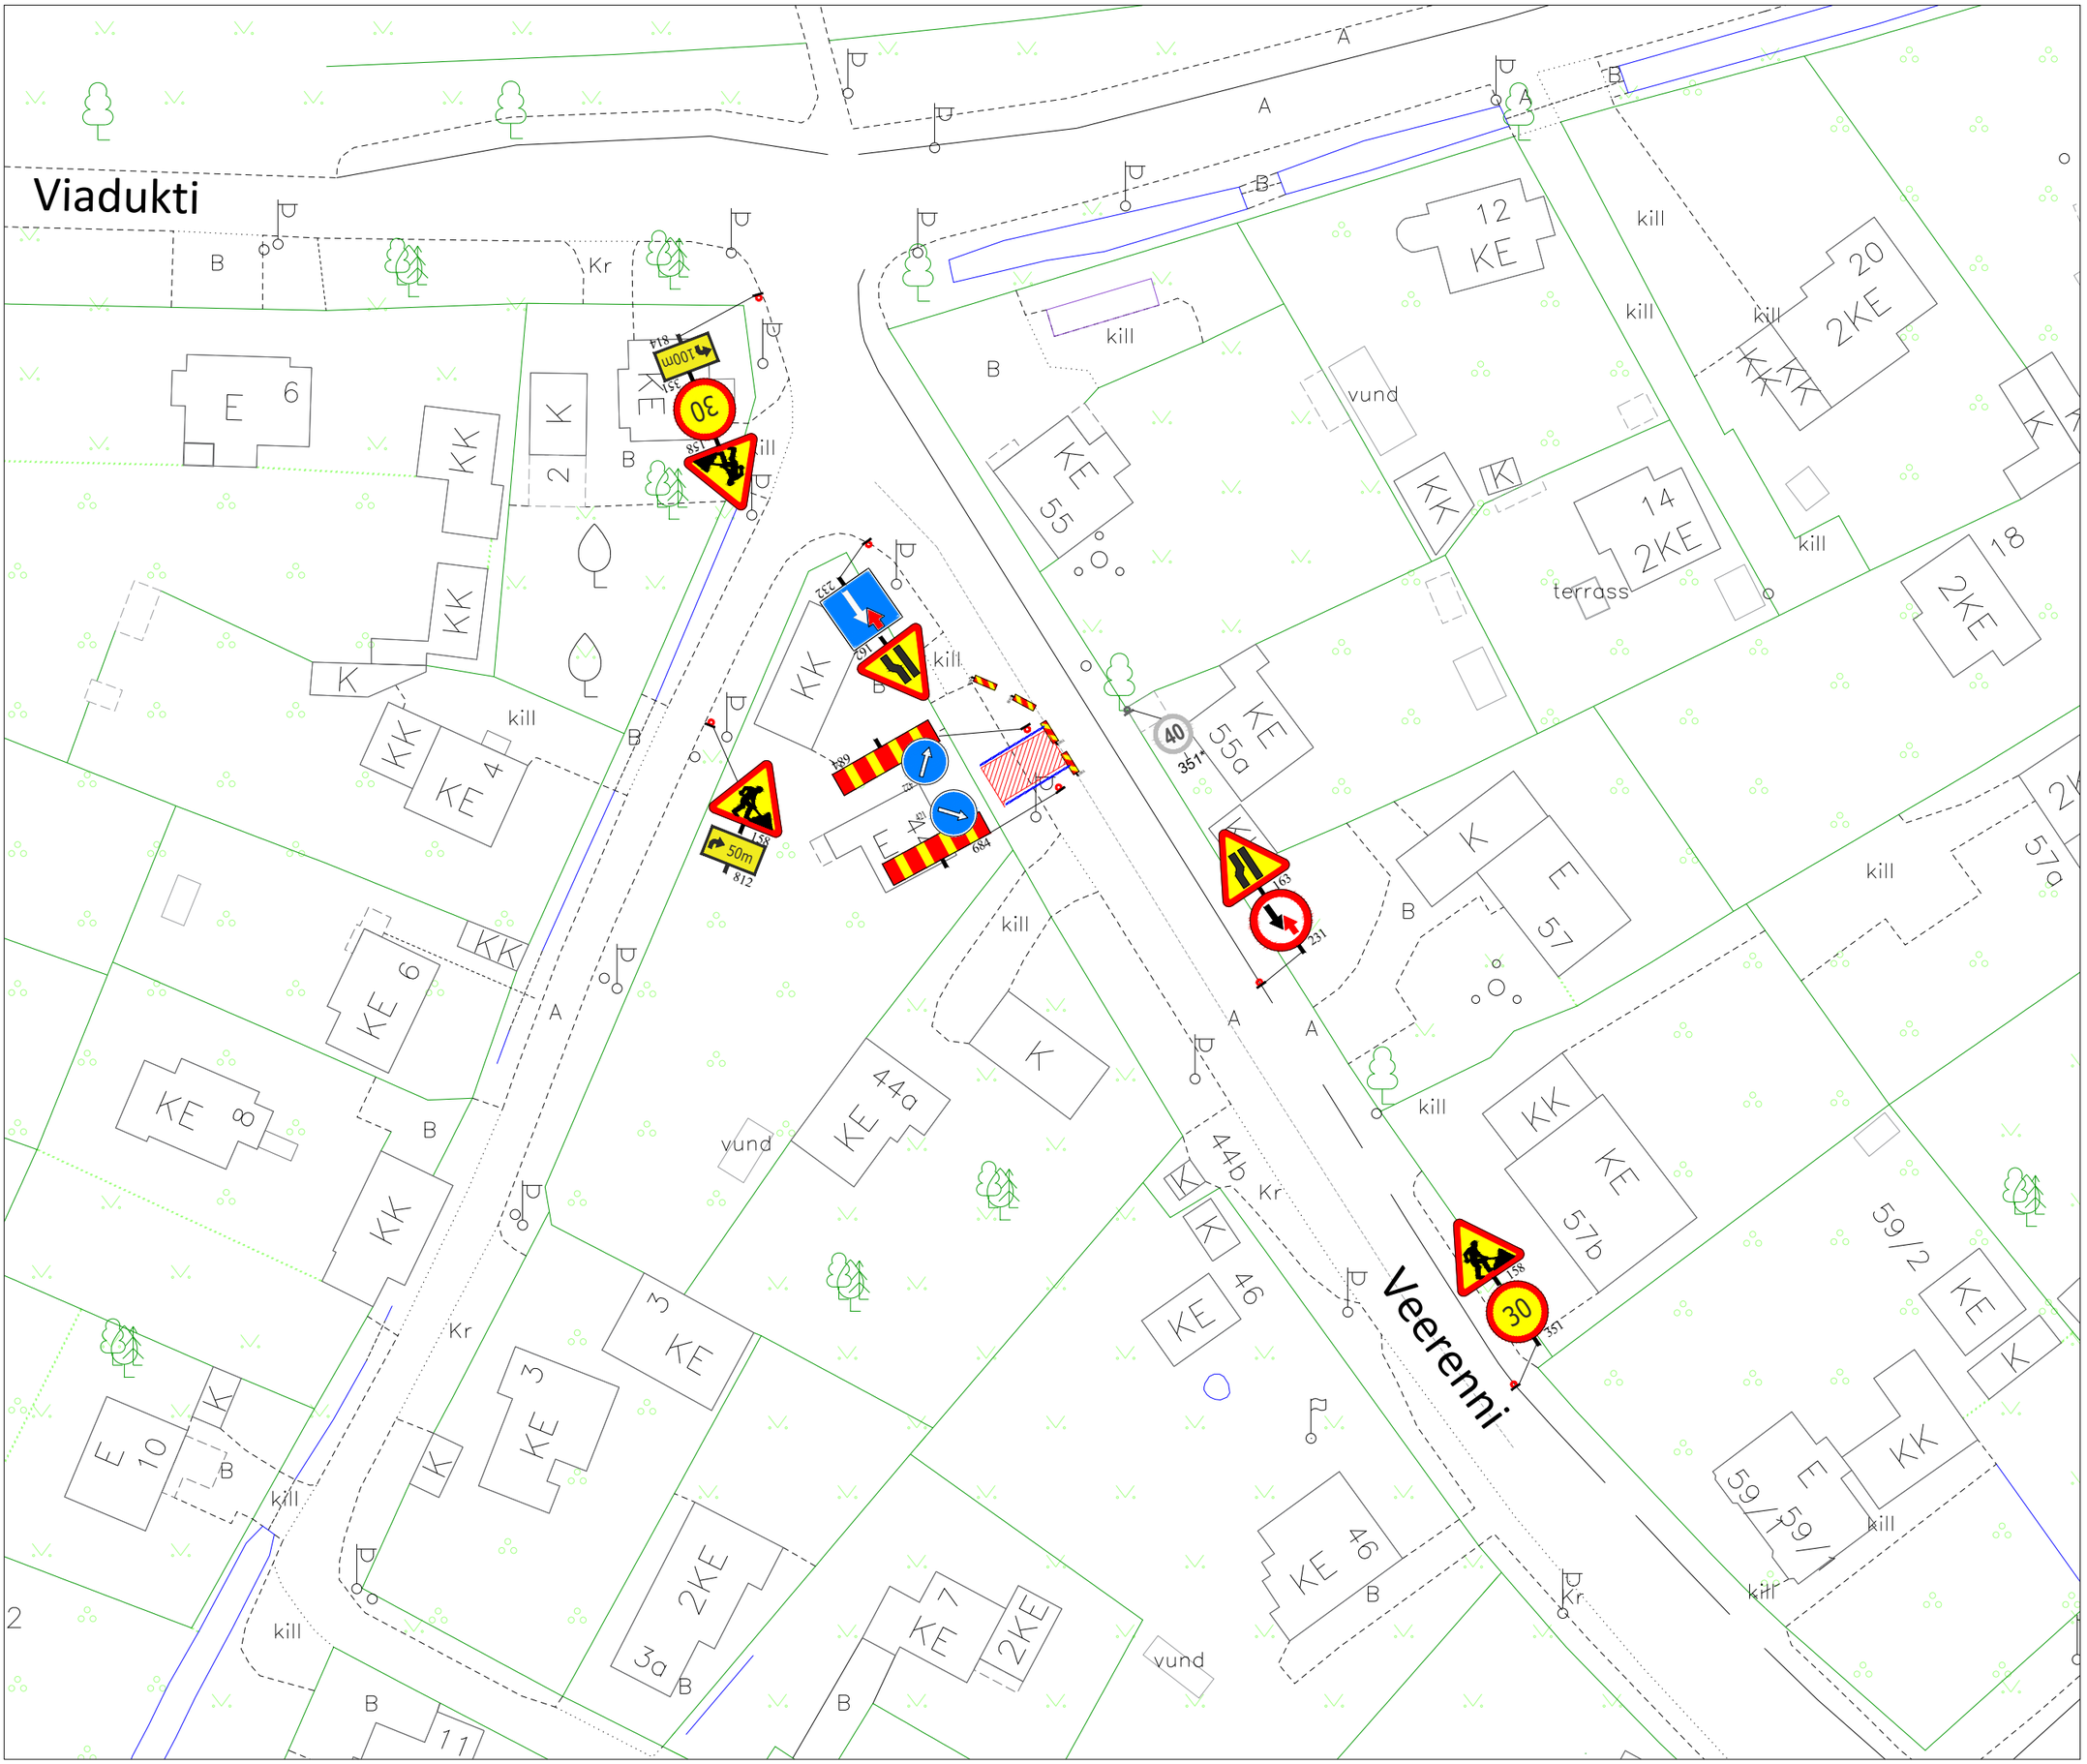

Ramudden
WORK ZONE SAFETY
Consulting-Road-Construction-Industry

Ramudden OÜ, Reg. kood 12969700
Artelli 16/18, Tallinn.
Telefon: +372 622 9530
E-post:info@ramudden.ee

Projekti nimetus:
Kaevetööd ja katete taastamine

Objekti asukoht:
Veerenni tn 55, Kesklinna linnaosa, Tallinn, Harjumaa

Joonise nimetus:
Ajutine liikluskorraldus

Märkused:

Kuupäev	Töö nr.	Joonise nr.
17.03.2020	LL200302-1	2

Tellija	LEONHARD WEISS OÜ, Dmitri Maksimov, 515 7633 d.maksimov@lenhard-weiss.com
Cad proj.	L.Lensment, Tel: +372 58878001
Kontrollis	M.Küla, Tel: +372 5259728
Tegevusluba nr ELK000084	

MÄRKUSED:

1. Muud olemasolevad liiklusmärgid, mis lähevad vastuollu antud ajutise ehitusaegse liiklusskeemiga, tuleb kinnikatta.
2. Vajadusel korrigeerida liiklusskeem tööetapil olukorra kohaseks.
3. Vajadusel lisada objektil täiendavaid liiklusmärke.
4. Ajutised ehitusaegsed liiklusmärgid tuleb paigaldada nii, et nad on liiklejale üheselt mõistetavad ja arusaadavad.
5. Tagada kogu ehitustööde vältel ajutiste liiklusmärkide püstiolek ja loetavus.
6. Joonist lugeda märgitud numbrite järgi.
7. Ajutise liikluskorralduse skeem kooskõlastada tee haldajaga.
8. Ajutisest liikluskorraldusest teavitada isikuid, keda sulgemine vahetult puudutab, eelkõige suletaval alal elavad elanikud ja seal asuvad ettevõtted ja asutused.

TINGMÄRGID:

- Töötsoon
- Piirdeaed
- Ajutine liiklusmärgi post
- Ajutine liiklusmärk
- Ol.olev liiklusmärk
- Ajutine liiklusmärk vajadusel